


V E S T U R G A F L

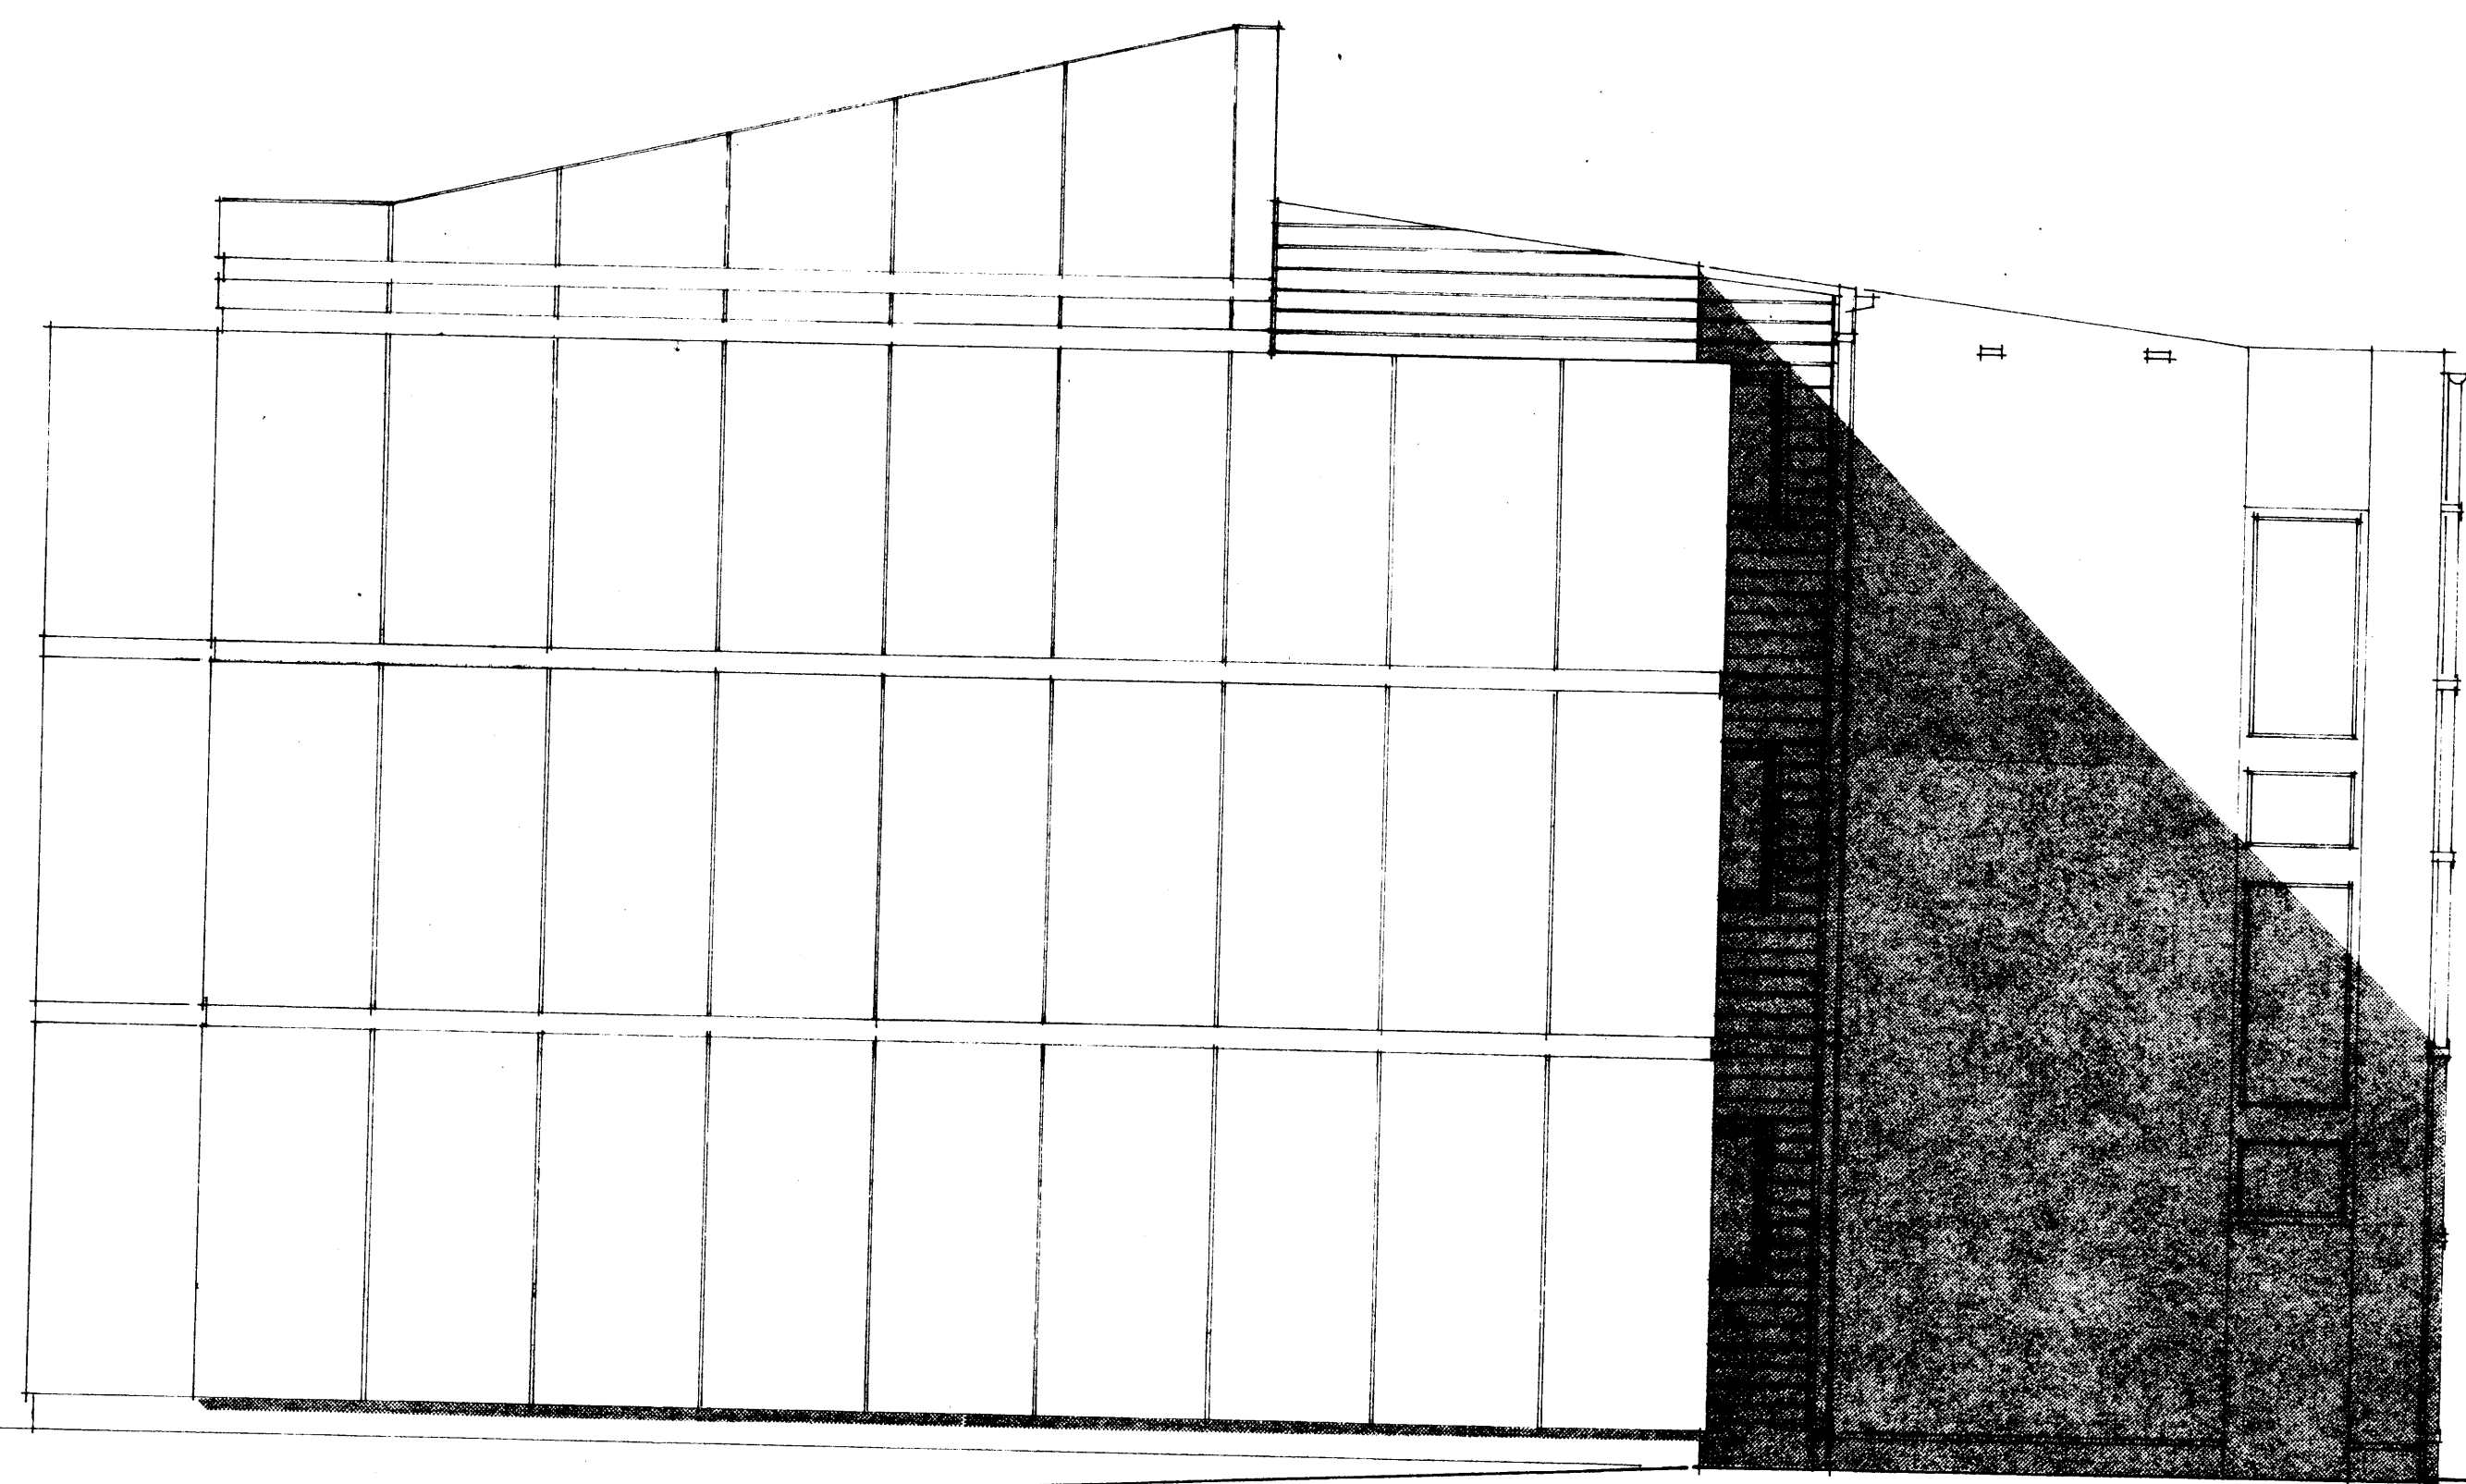

A U S T U R G A F L

HRAFNKELL THORLACIUS ARKITEKT BJORN EMILSSON TÆNIR.
TEIKNISTOFA LAUGAVEGI 96 Sími 17980

HEIT: BAVÁSHAMAR 75 NR. 7 3 0 5
TEIKNING: ÚTLITSMYNDIR NR. 5 6

KVARDI: 1 - 5 0
DAGSETN: 20. APRÍL 1974 / SEPT. 1975 H.T.H.