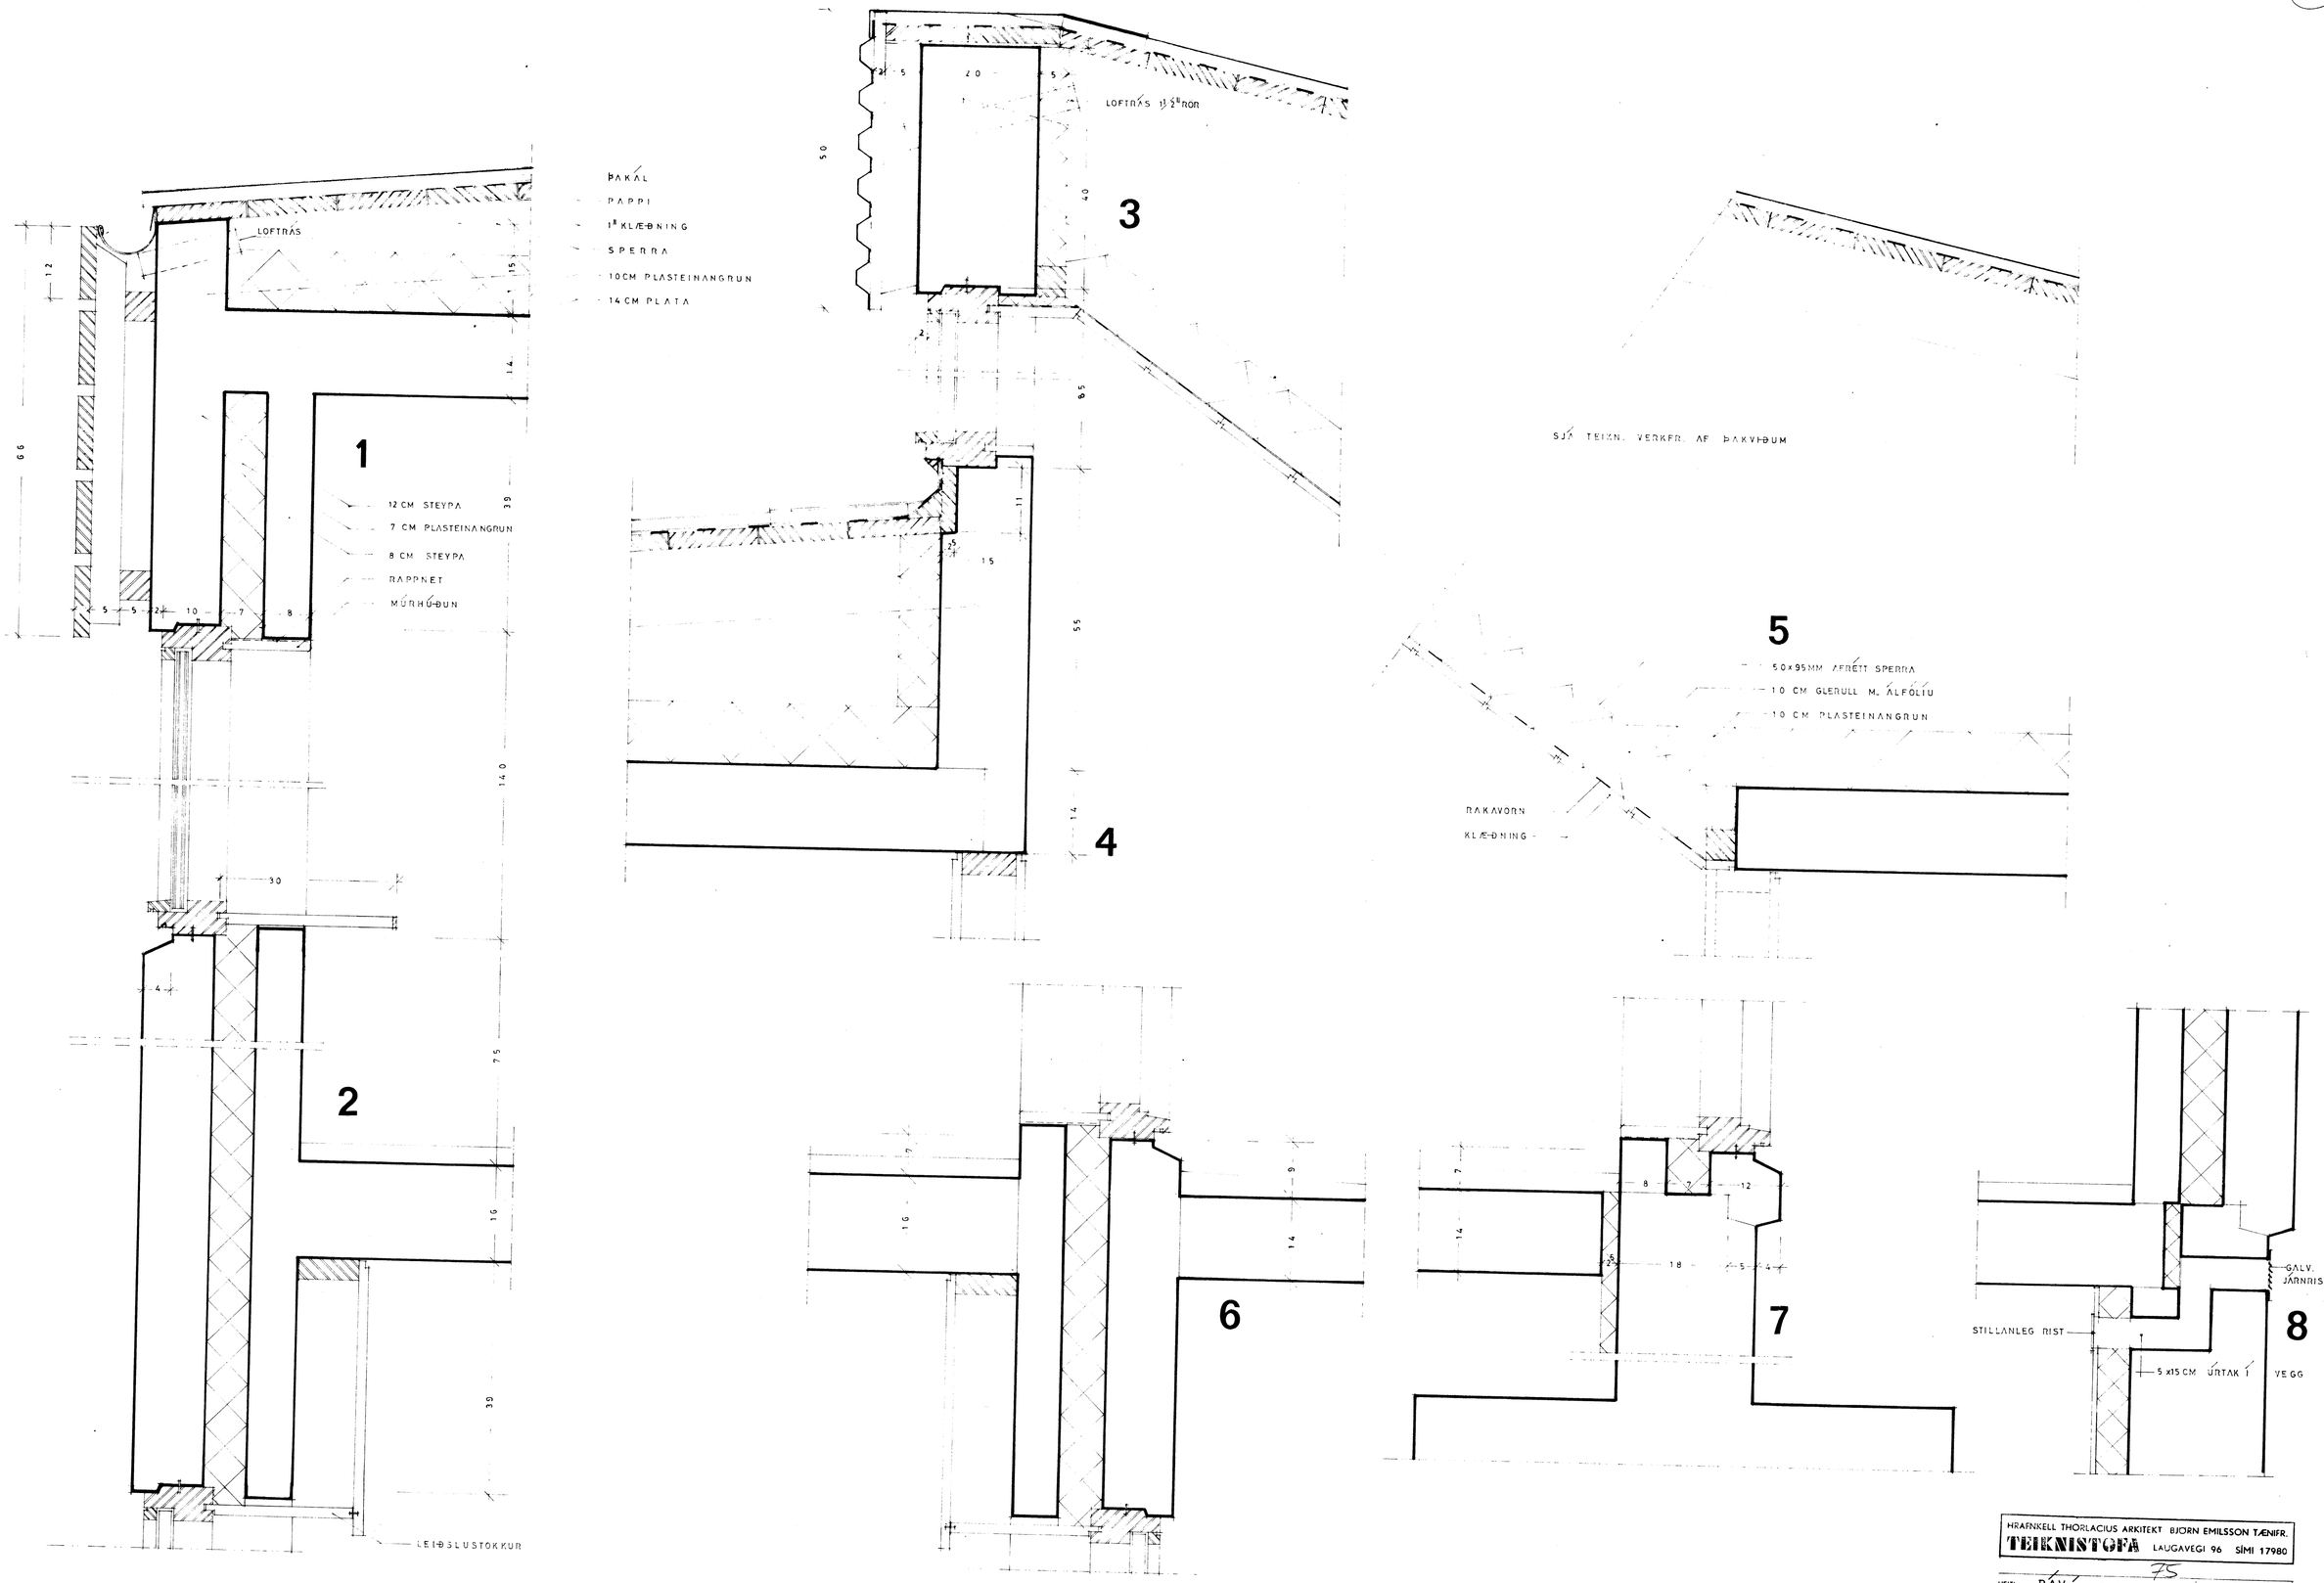

HRAFNKELL THORLACIUS ARKITEKT BJÖRN EMILSSON TÆNIFR.
TEIKNISTOFA LAUGAVEGI 96 SÍMI 17980

HEITI: BÁVÁSHAMAR ~~38~~ 75	NR 7305
TEIKNING: DEILITEIKN. ÚTVEGGJA	NR. 70
KVARDI: 1 : 5	
DAGSETN: 20. APRÍL 1974 / SEPT. 1975	B.E.
BREYTT: 8.5.'74	