



LANGSNIÐ

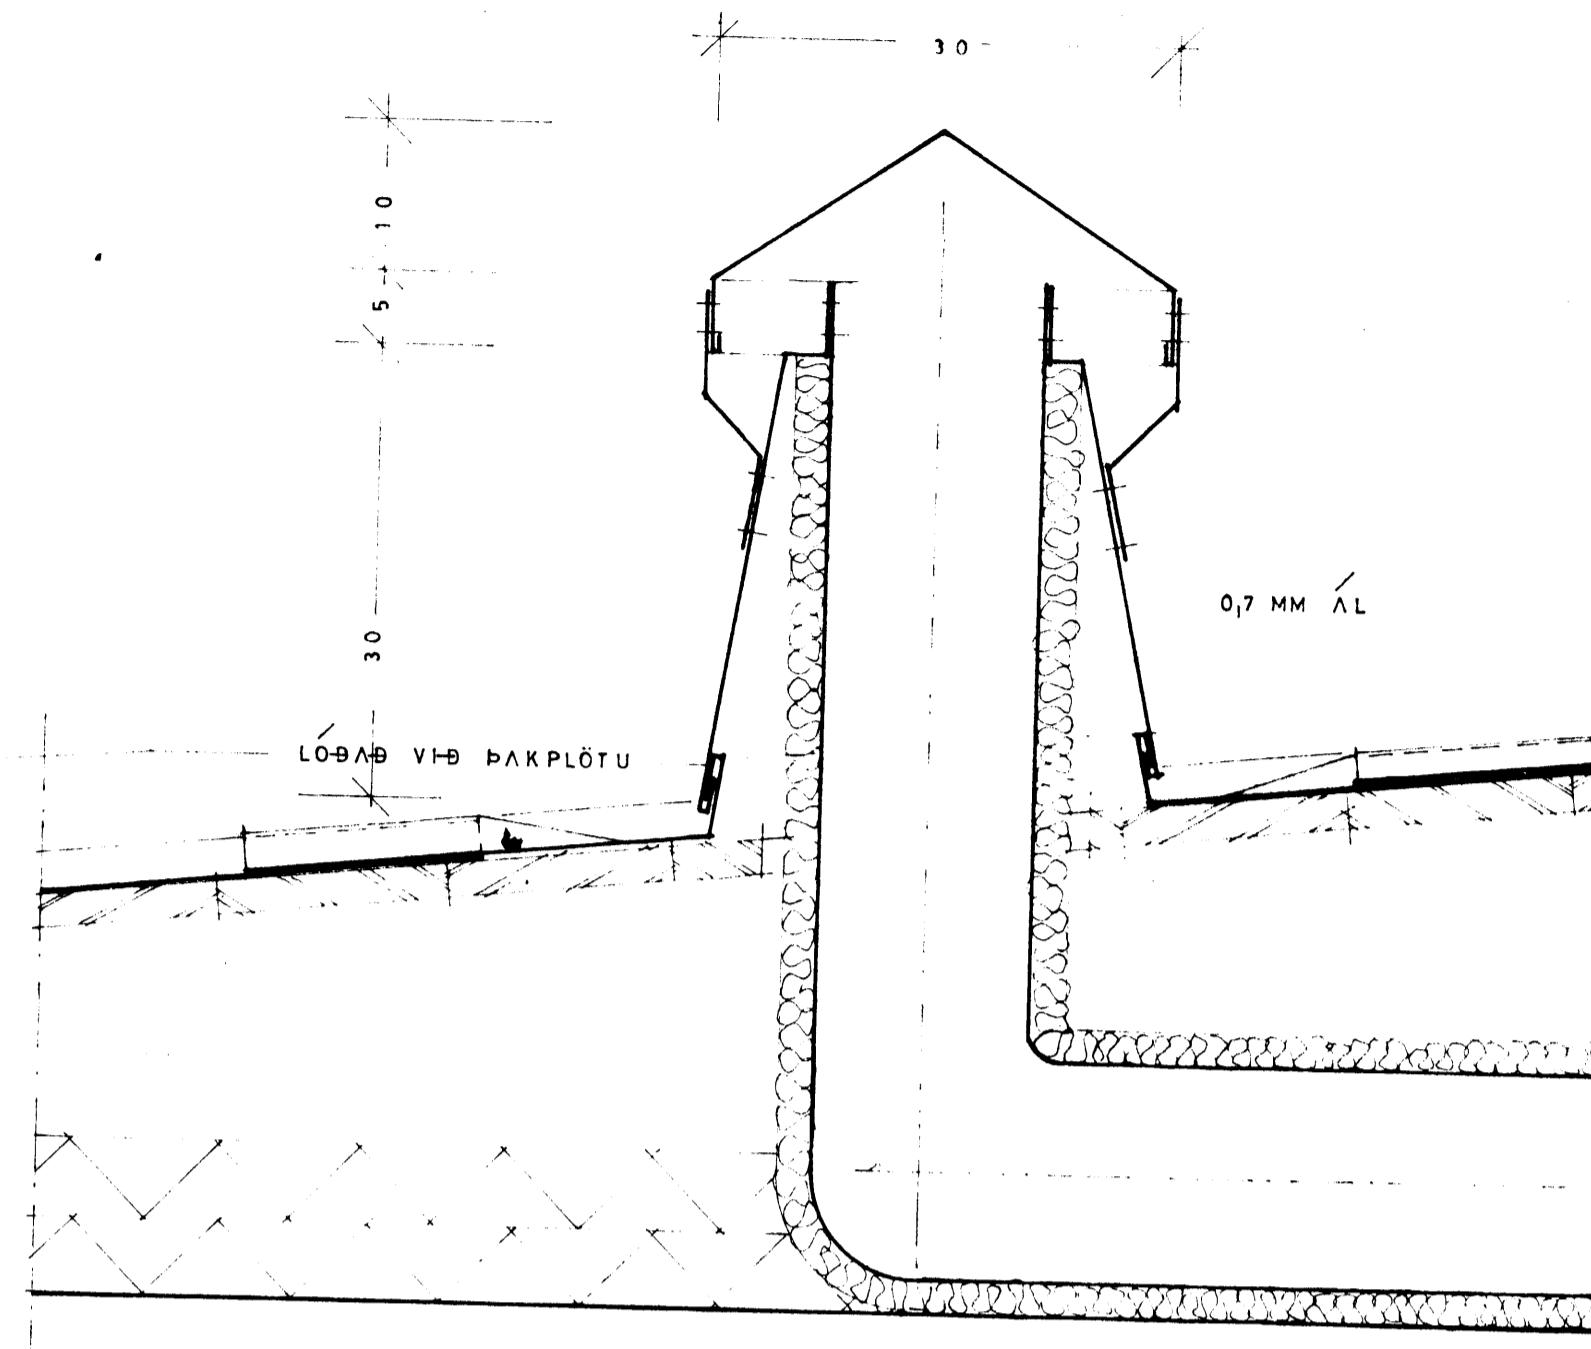


ÞVERSNIÐ

ÚTLOFTUN FRÁ BAÐHER BERGJUM

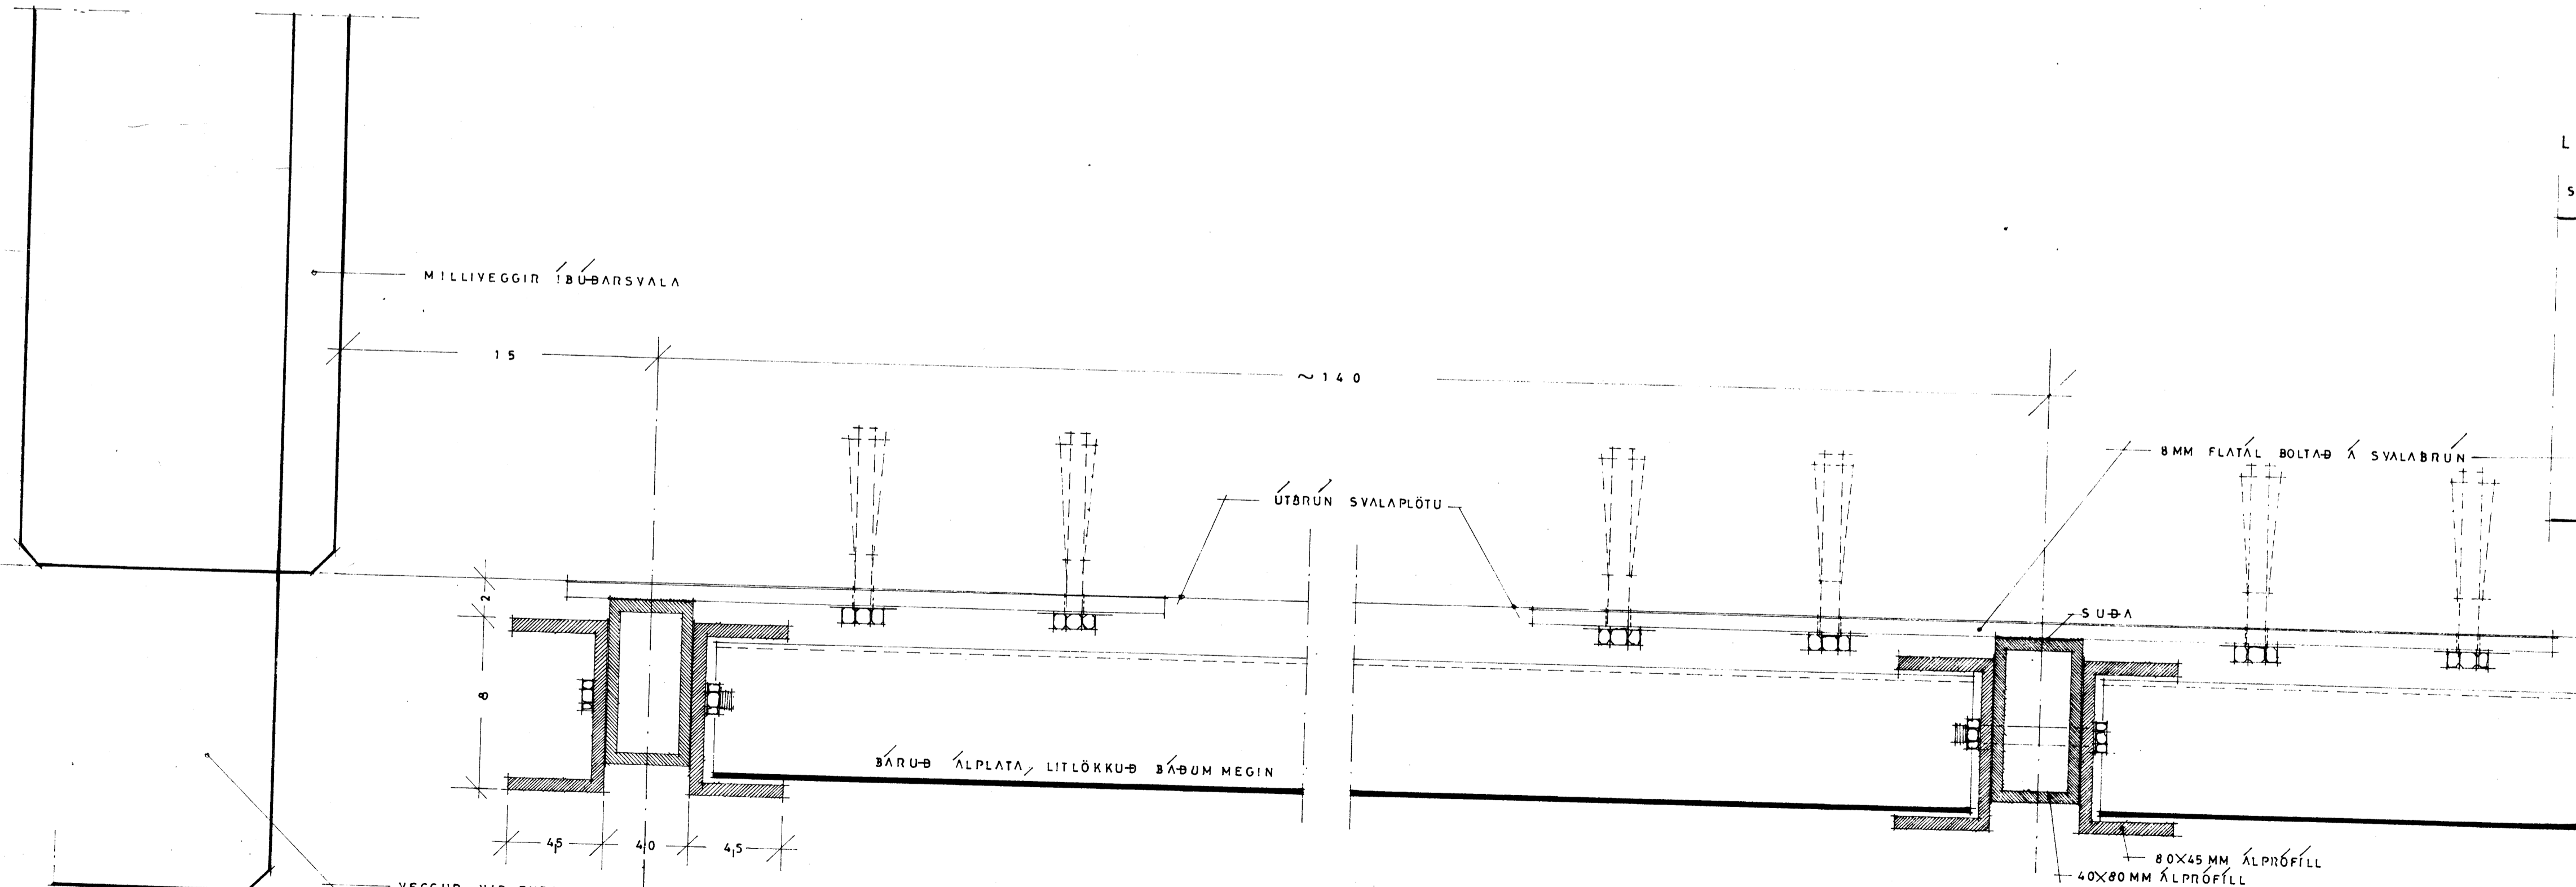

LÁRÉTT SNIÐ UM SVALAHANDRIÐ

LÓÐRÉTT SNIÐ UM SVALAHANDRIÐ

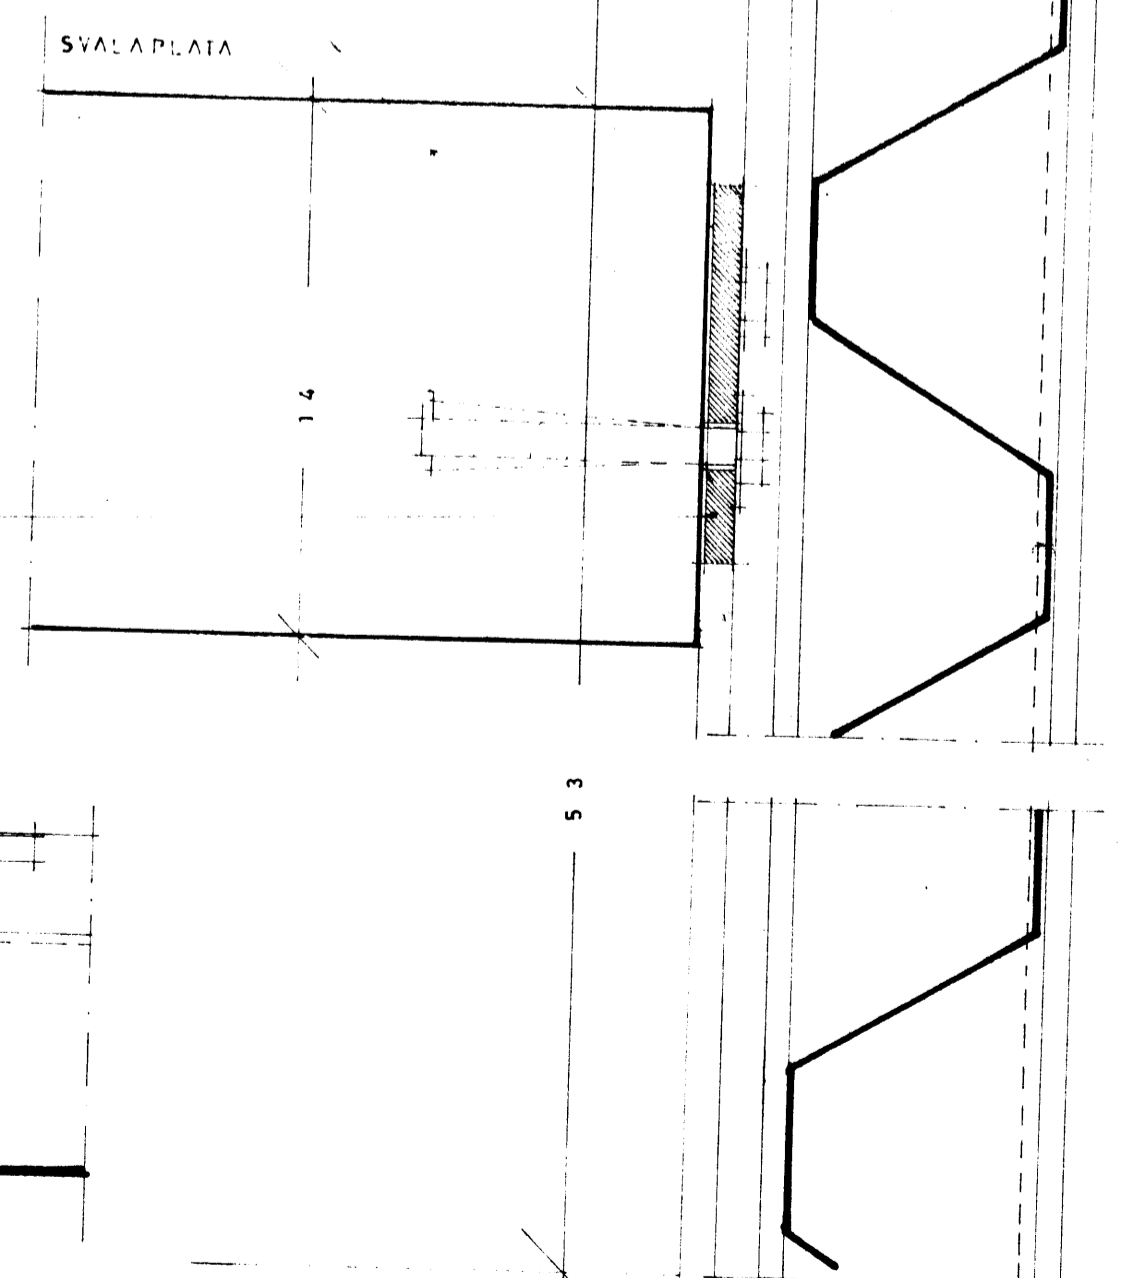

HRAFNKELL THORLACIUS ARKITEKT BJÖRN EMILSSON TÆNIFR.  
**TEIKNISTOFA** LAUGAVEGI 96 SÍMI 17980

MEIÐI: **BAVASHAMAR** 3-8 NR 7305  
 TERNING: SVALAHANDRIÐ/LOFTFRÁSIR NR 87

KVAÐI: 1:2 OG 1:5  
 DAGSETN: 20 APRÍL 1974 / 5.F.Þ. 1974