



SAMSETN. Á SPERRUM. 1:5

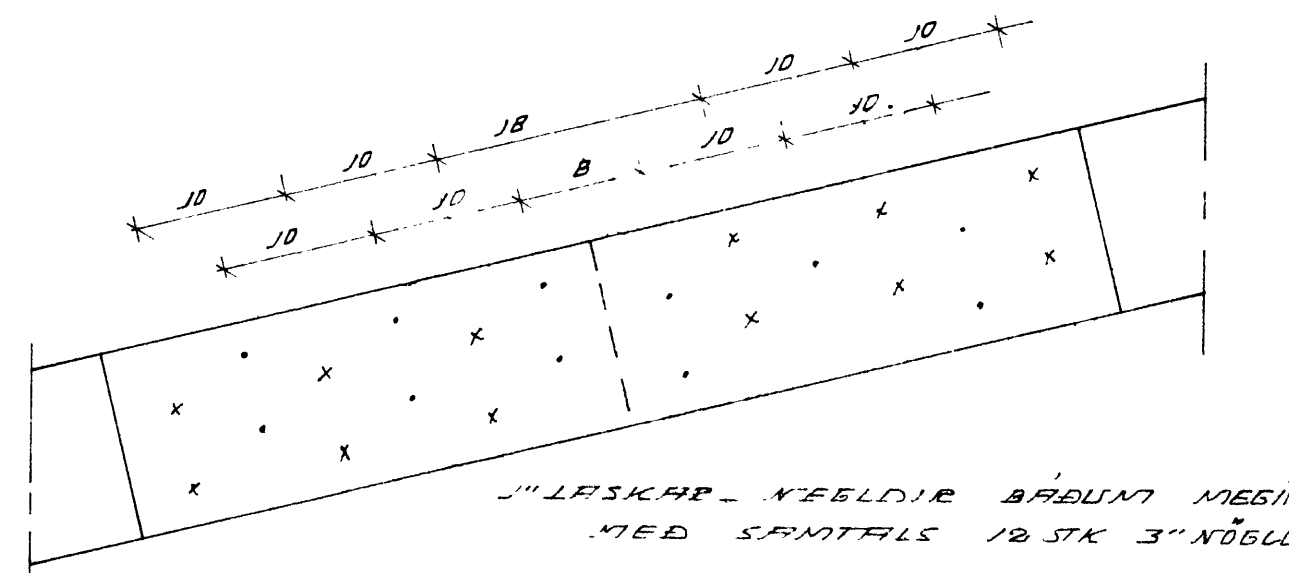

F - 1:5

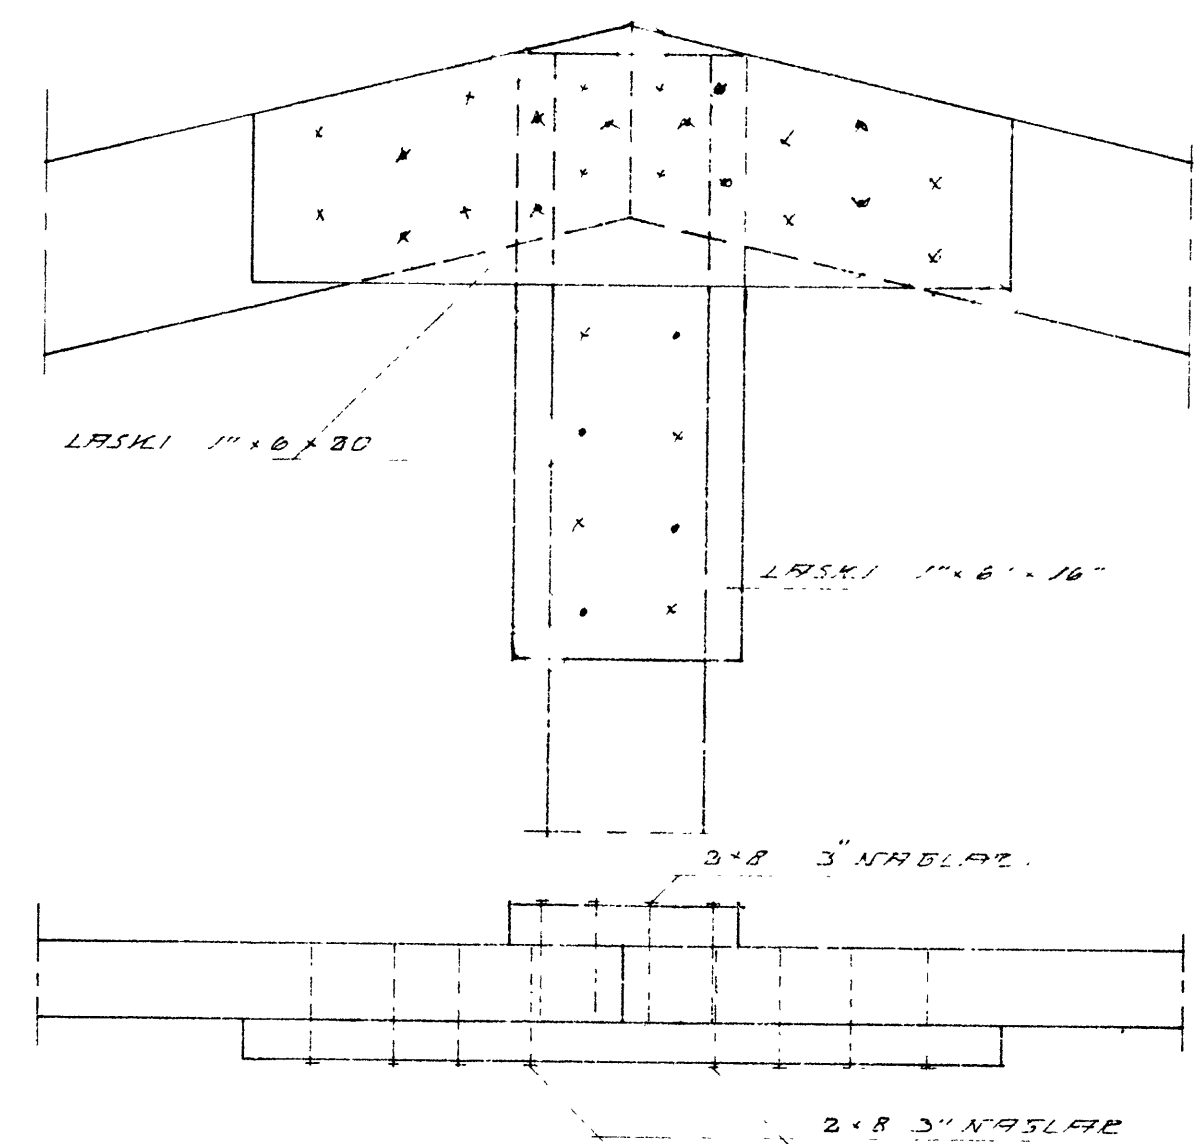


ATH.

SJÁ BLAÐ B9 MEÐ SNIÐUM OG SKÝRINGUM

17

17-17 1:20

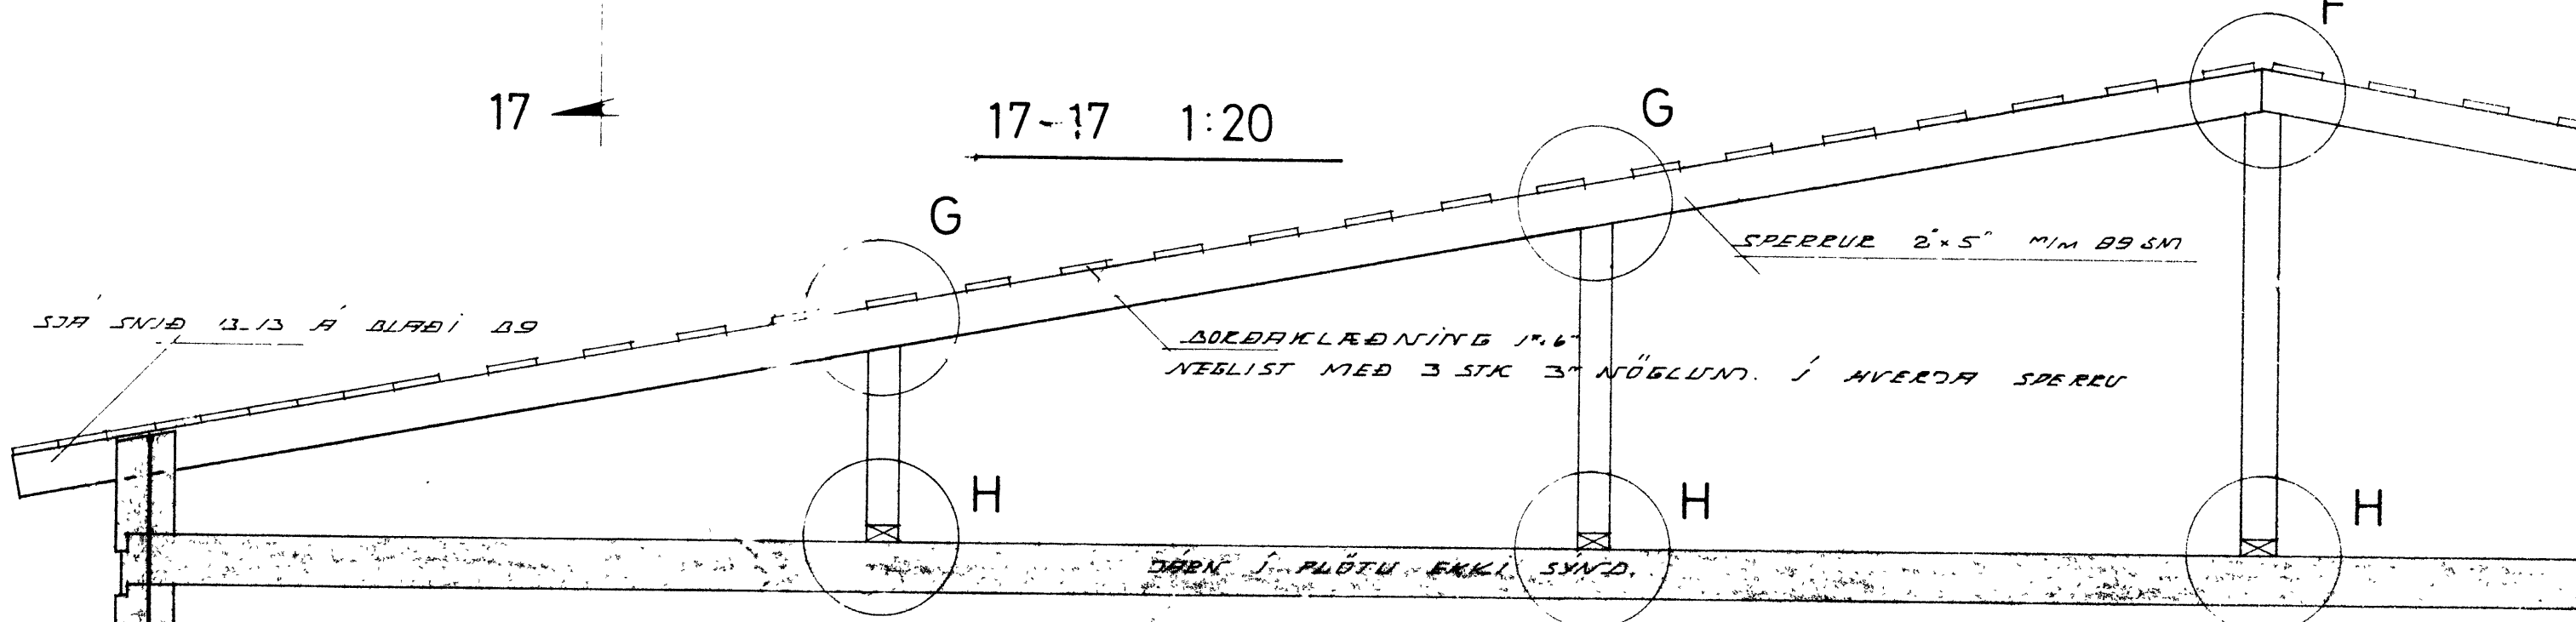

TÆKNITEIKNISTOFAN S.F. GLERÁRGÖTU 20	
SÍMAR 21399 OG 22298 AKUREYRI.	
MÁL 1:50-1:20-1:5. VERR.	
DAGS. MARS '77	ÁSHAMAR 57-63 VESTMEYJUM
TEIKNAD HÁ - LD	HEITI
REIKNAD H7	ÞAK OG SNEIÐINGAR
BREYTI	