



16-16 1:20

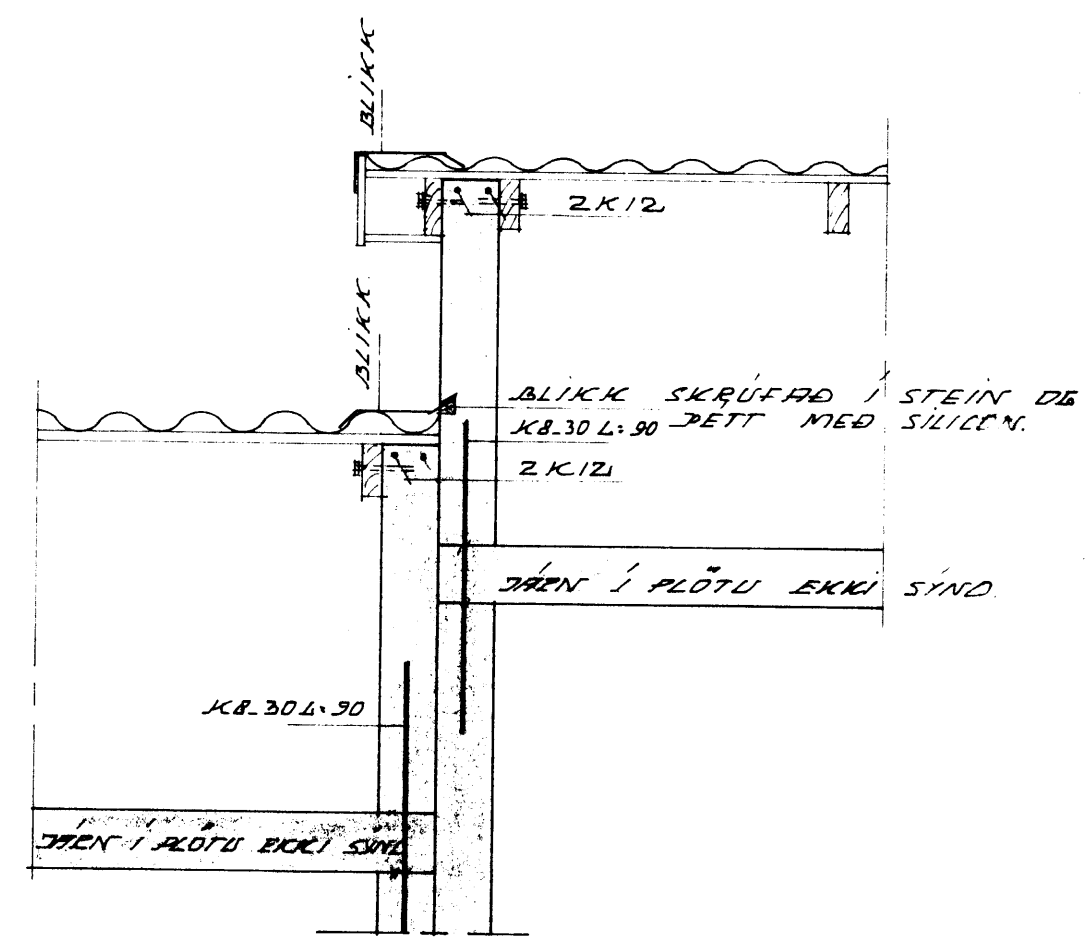


SKÝRINGAR.

ALLT TRÉ Í STEYPU FÚRVERDIST.
 ALLT TIMBUR UTANHÚSS SE VATNSÞETT
 EÐA FÚRVAÐIÐ.
 ALLIR SAUNAR Í ÞAK SE GALV.
 SJA BLAÐ B-10 AF ÞAKI.
 TIMBUR Í ÞAK SE ÞURFT.

14-14 1:20

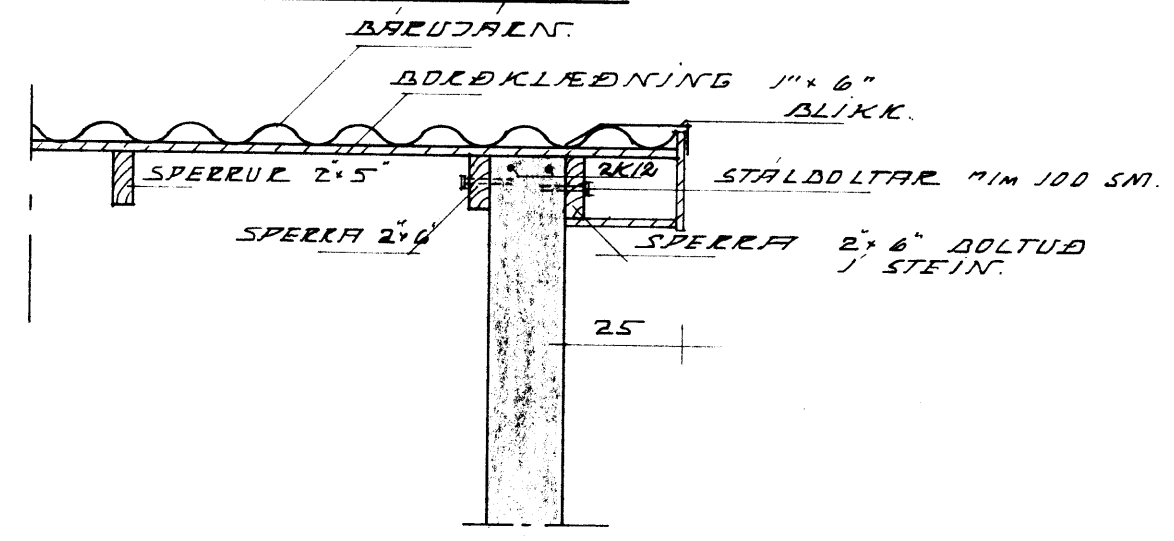

BITI B II 15-15 13-13 1:20

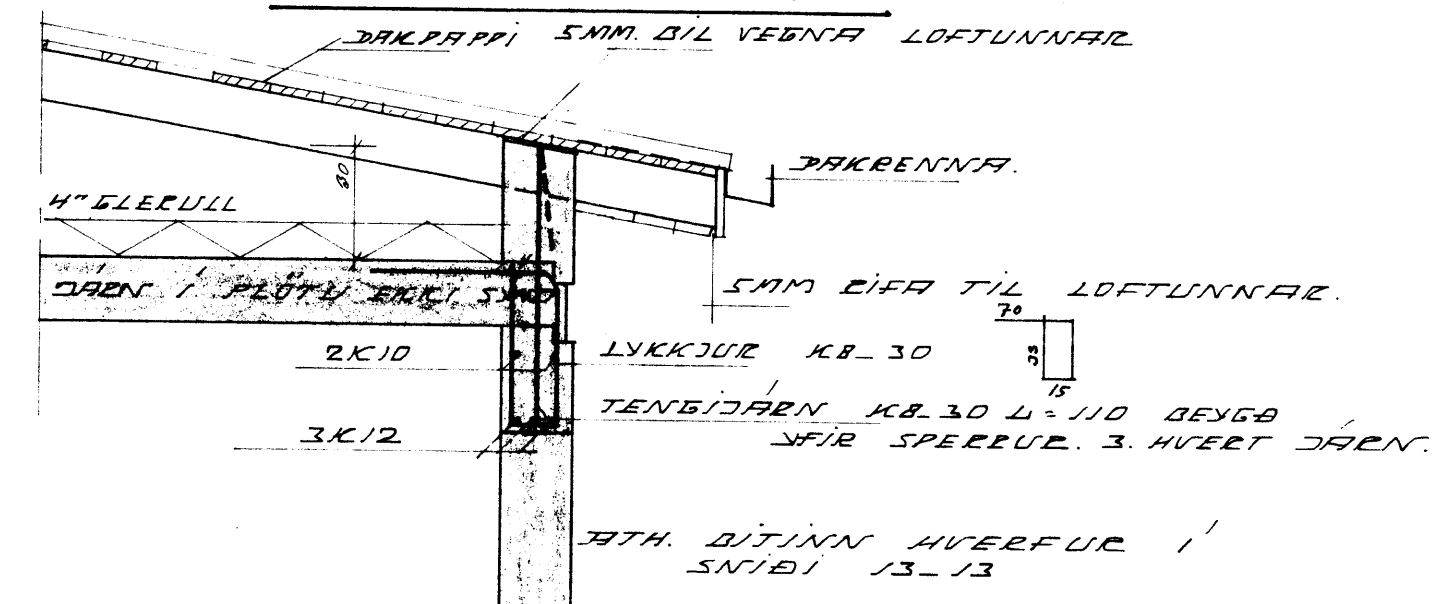

TÆKNITEIKNISTOFAN S.F. GLERÁRGÖTU 20
 SÍMAR 21399 OG 22298 AKUREYRI

MÁL. 150-1-20-110	VERK.
DAGS. MARS '77	ÁSHAMAR 57-63 VESTMEYJUM.
TEIKNAD. HÁ - LD	HEITI.
REIKNAD. HÁ	LOFTPL. 3. HÆÐAR - SNÍÐ
BREYTT. FEB 88	JÁRNALÖGN Í PLOTU