

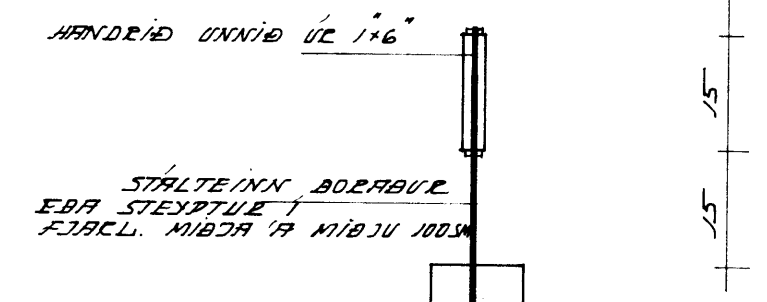



12-12 BÍTI BI

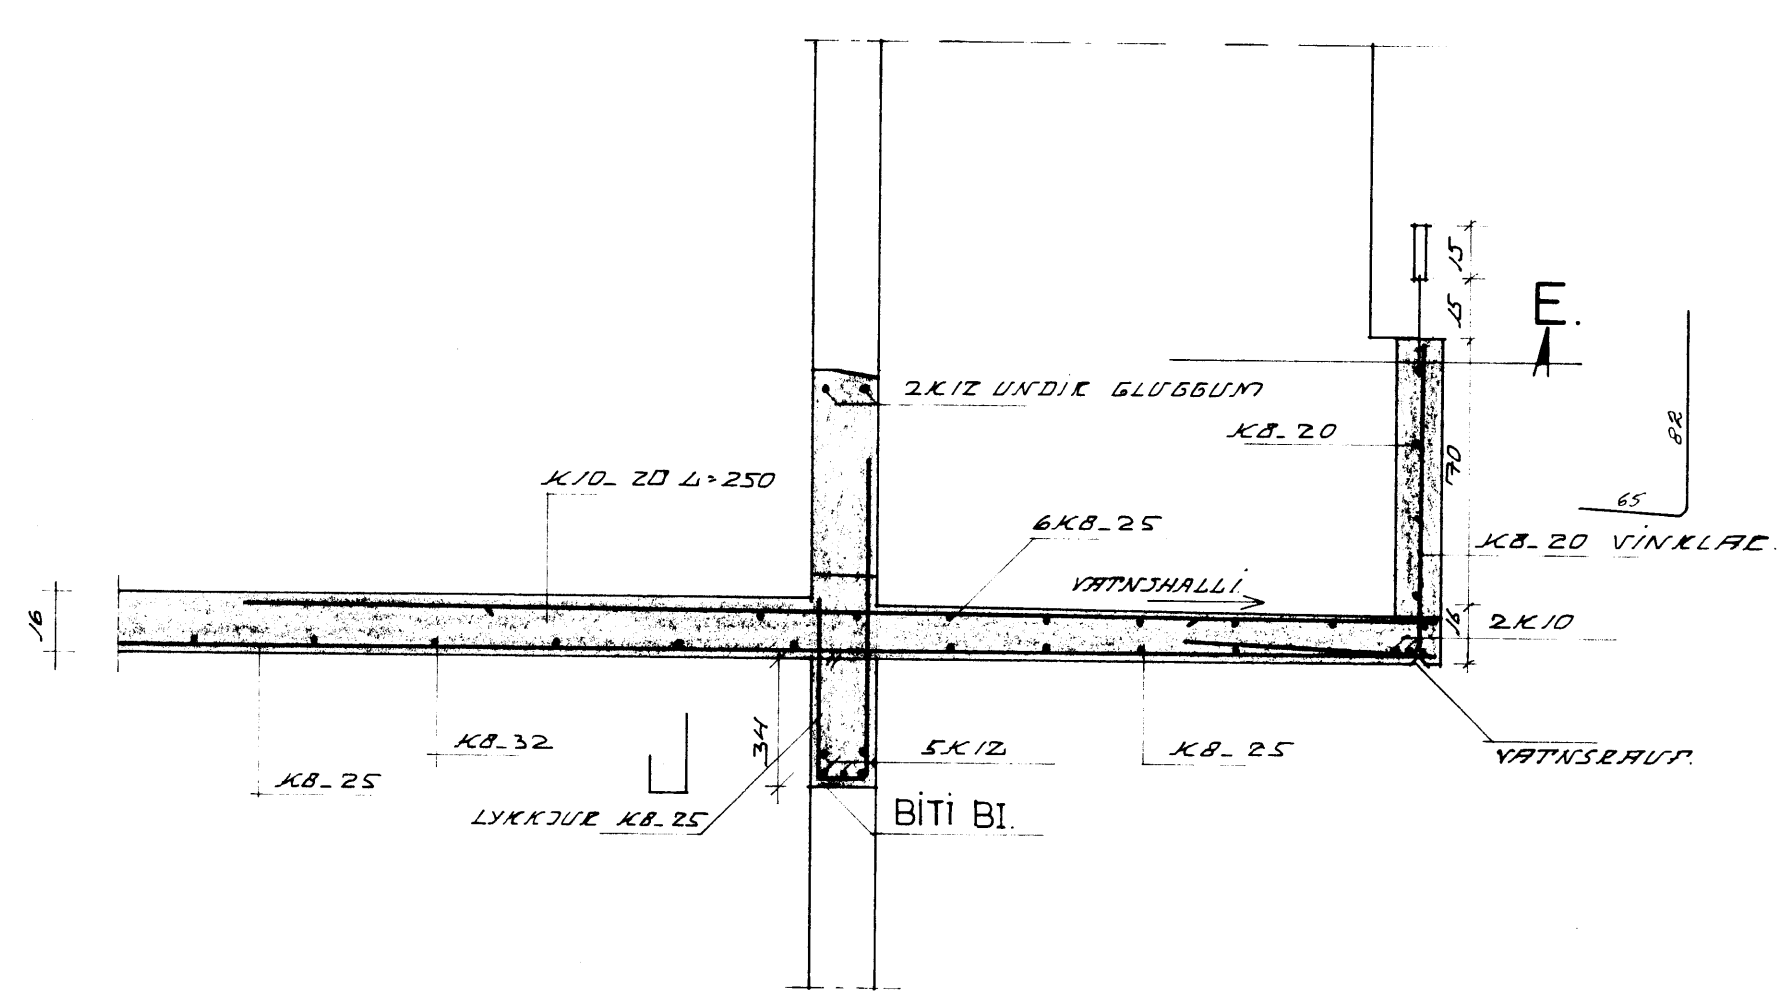

E - E 1:10

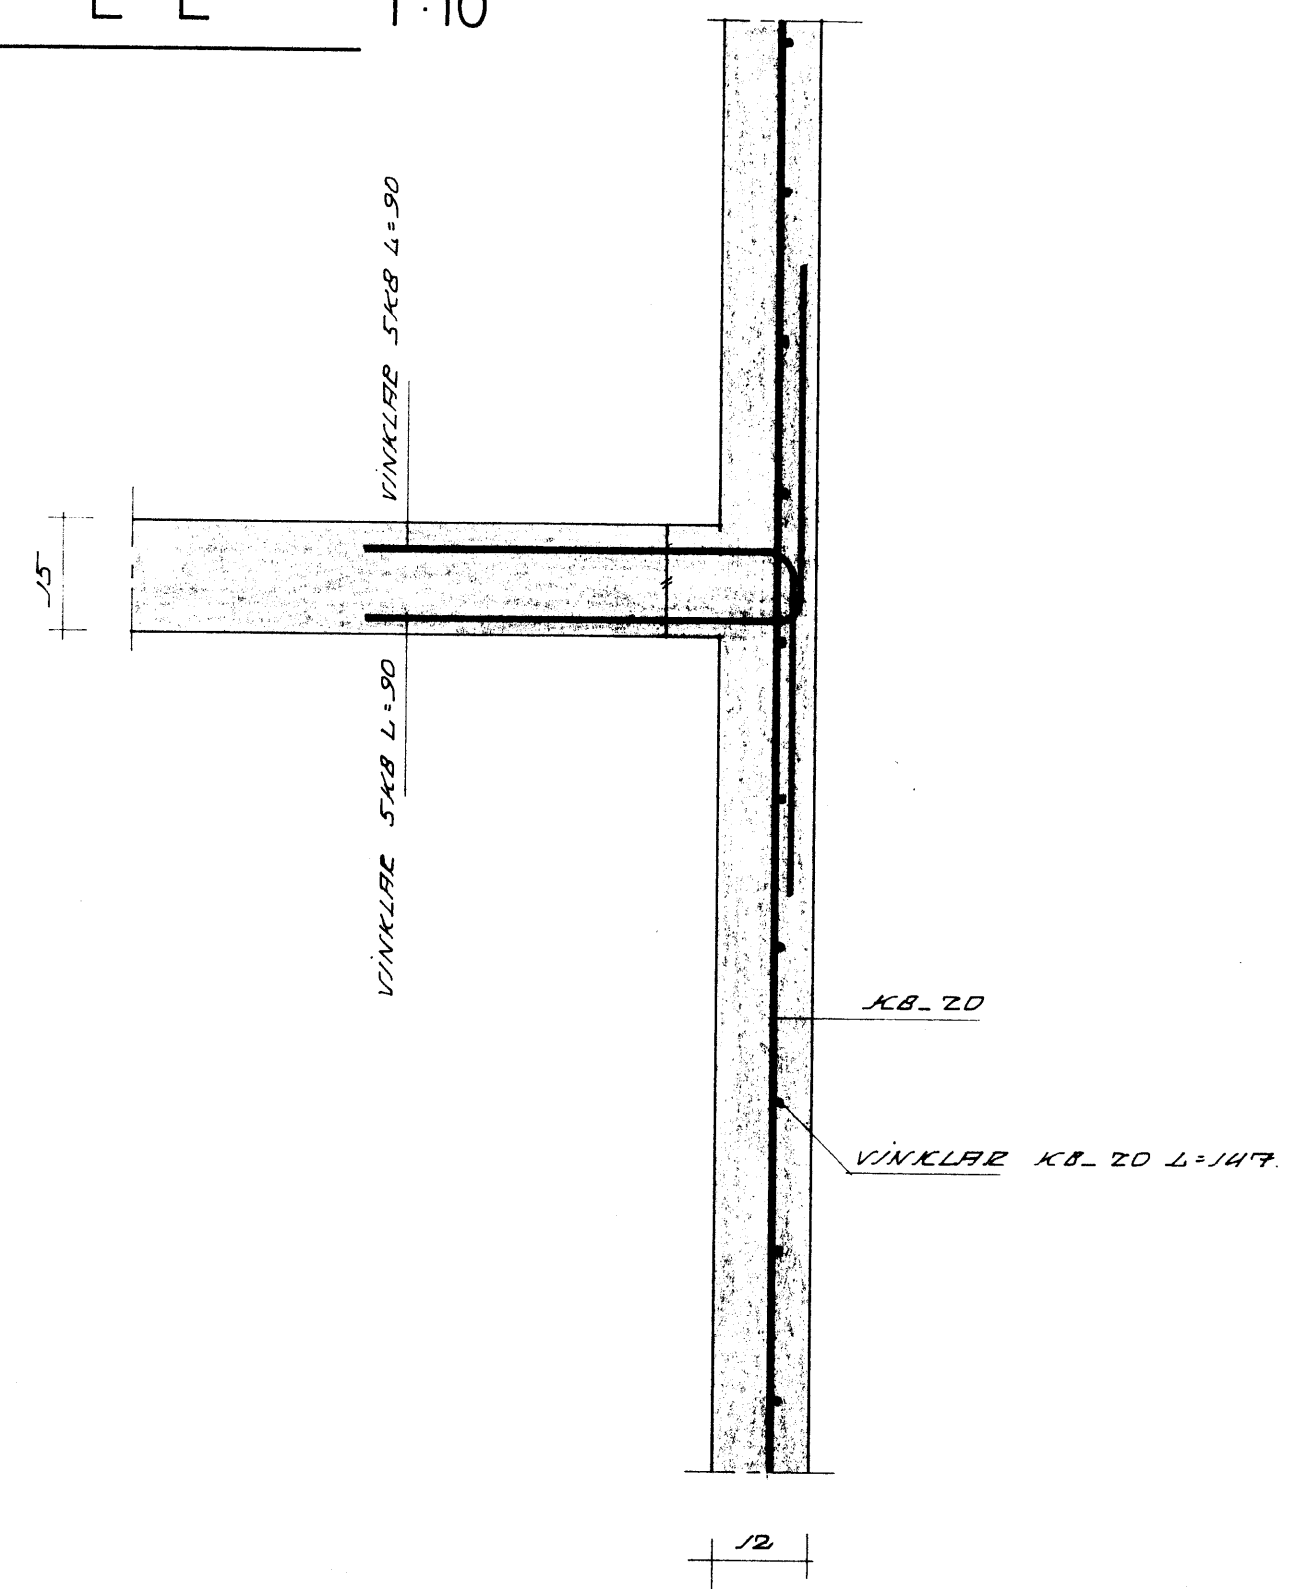

SAMSKEYTI Á STIGHÚSUM. 1:1

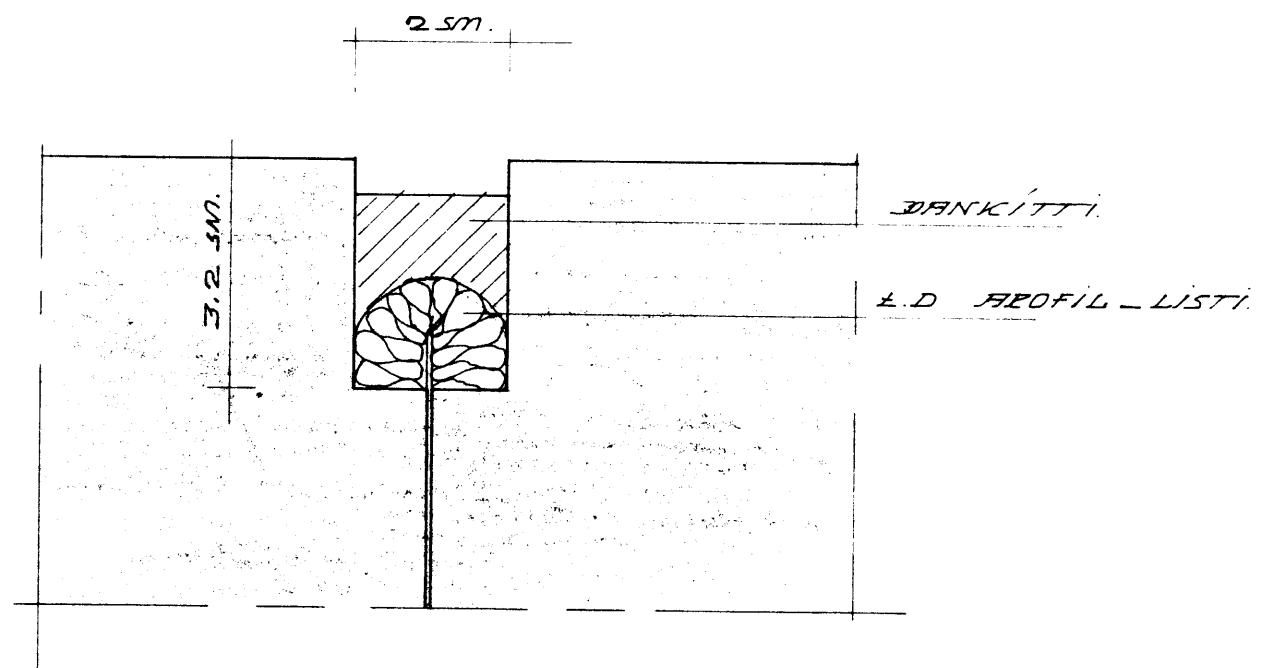

TÆKNITEIKNISTOFAN S.F. GLERÁRGÖTU 20	
SIMAR 21399 OG 22298 AKUREYRI	
MÁL. 120-110-11	VERK.
DAGS. MARS '77	ASHAMAR 57-63 VESTM.EYJUM.
TEIKNAD. HÁ.	HEITI.
REIKNAD. HÁ	SNÍÐ Í SVALIR O.FL.
BREYTT	