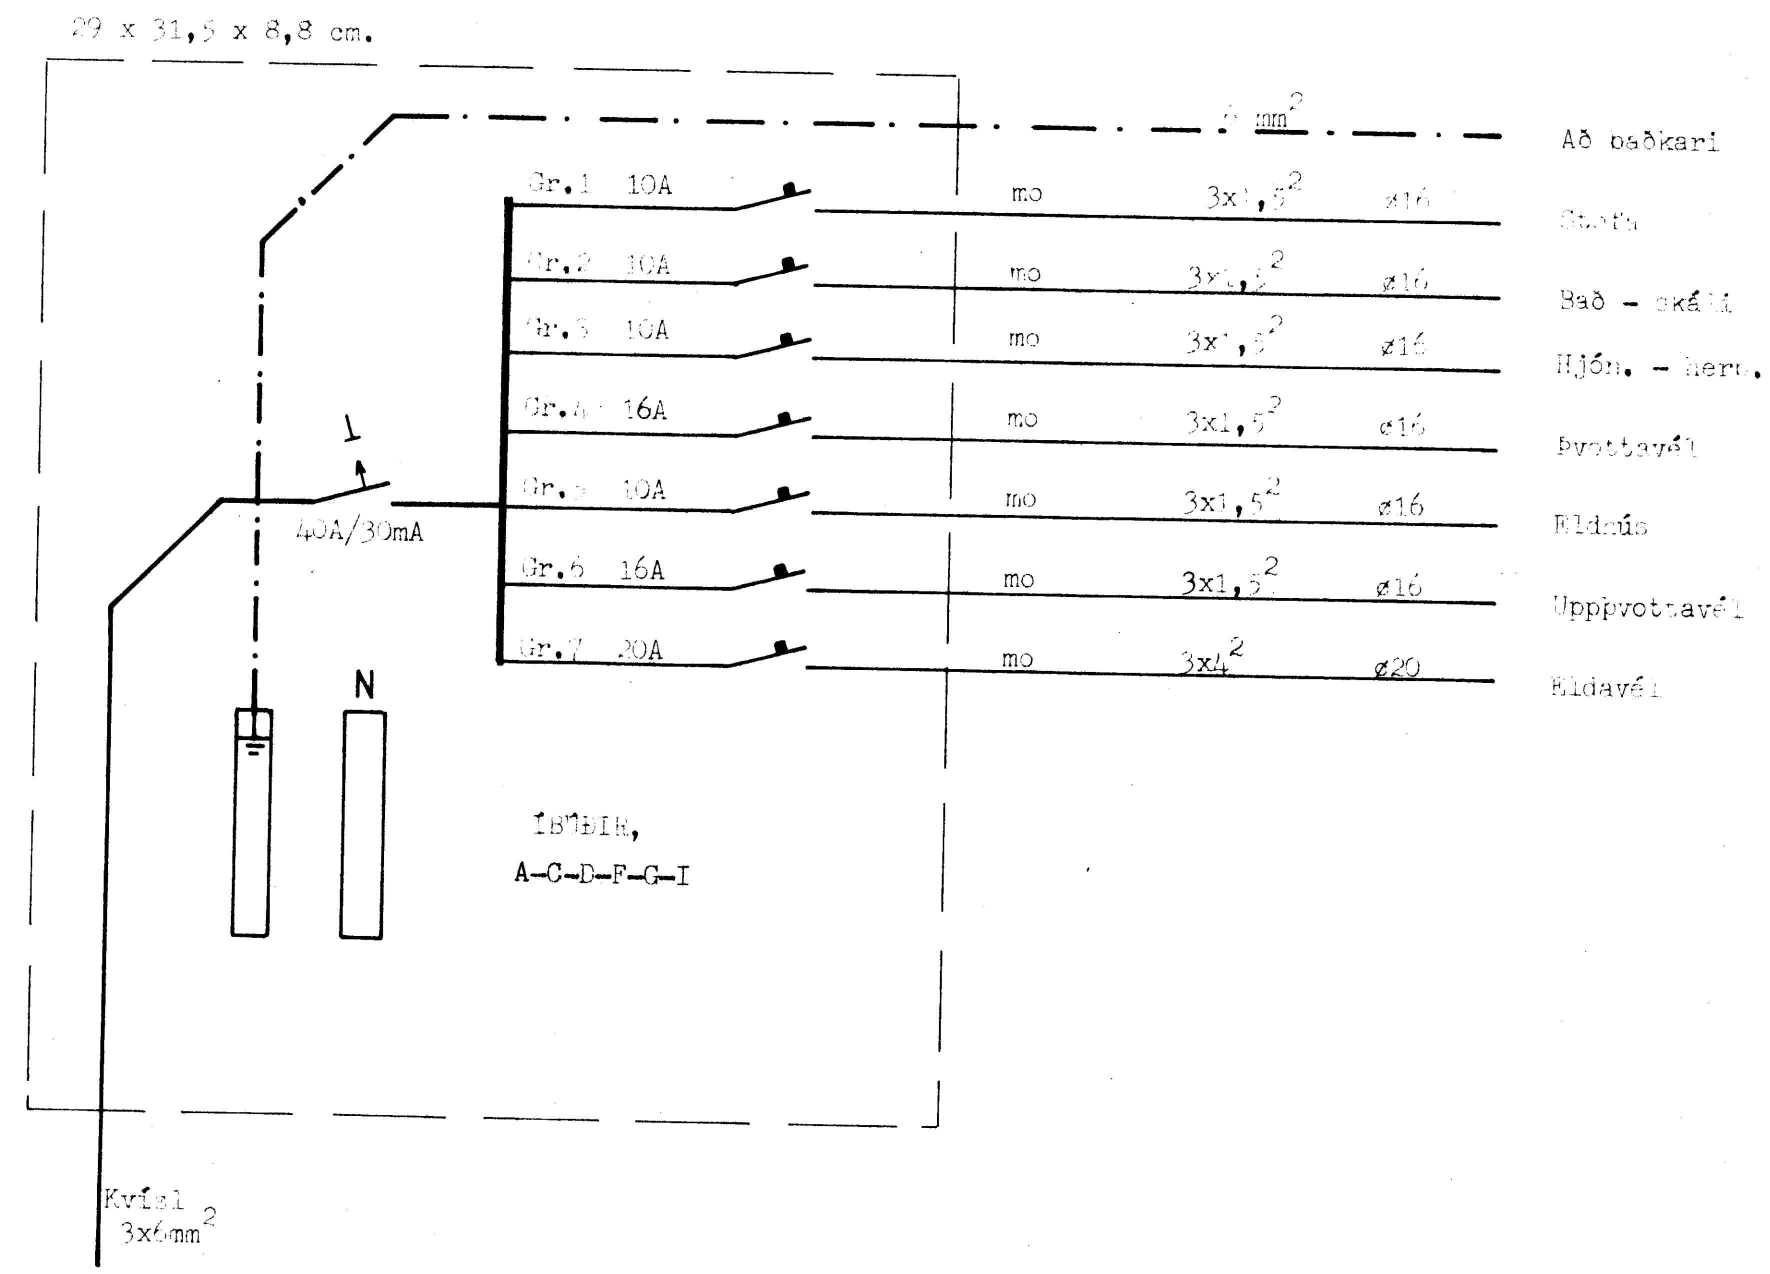

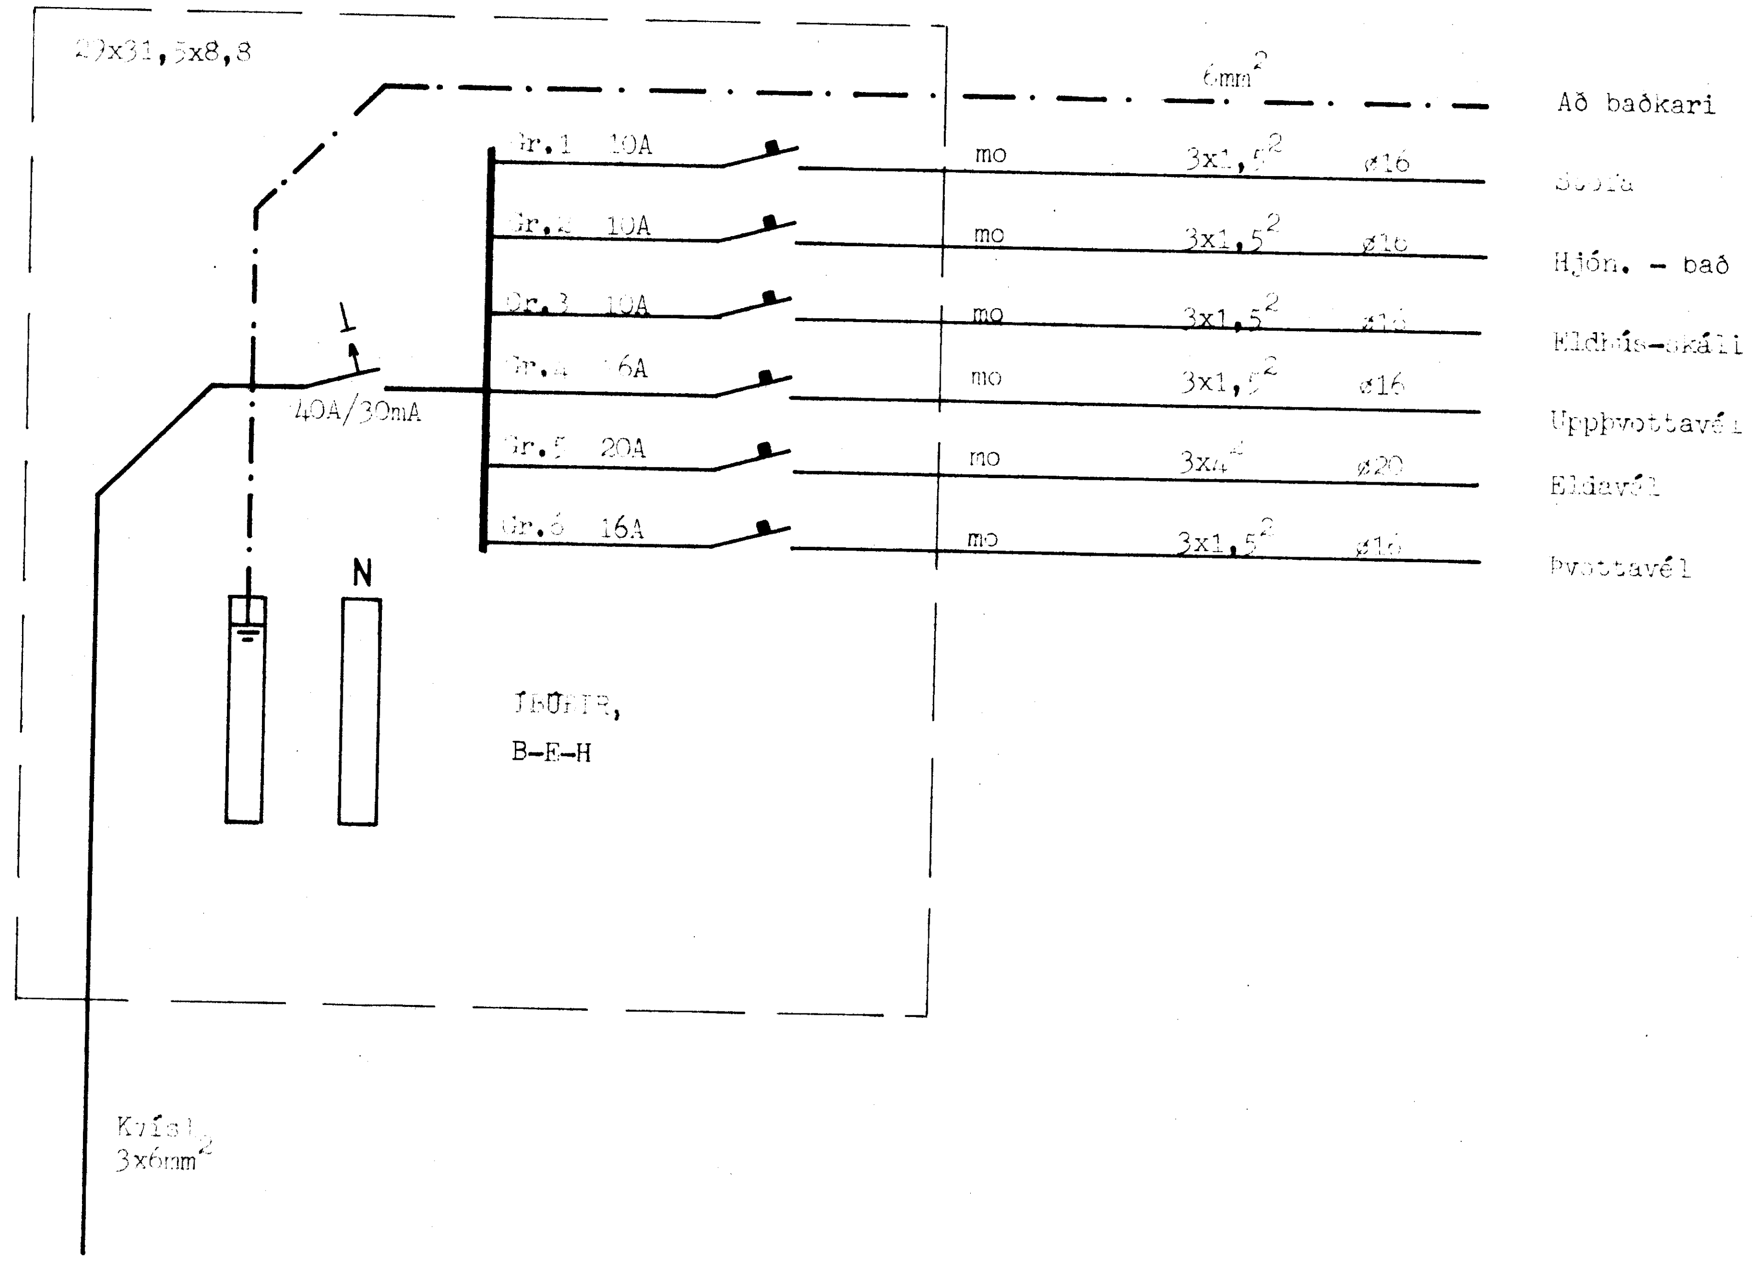

SKÝRINGAR.

Gefin hæðarmál skulu vera frá fullfrágengnu gólfi að miðri dós.
Hæð rofa skal vera 105sm frá gólfi.
Tenglar 20sm frá gólfi.
Eldavél 20sm frá gólfi.
Þvottavél 105sm frá gólfi.
Tenglar í eldhúsi staðsetjist nánar skv. innréttingateikn.
Lagnir eru 16mm plastpípulagnir og vír $3x1,5^2$.
Sannreyna skal uppgefinn víra og pípufjölda.
L er loftnet, hæð tengla 20sm.
F er sími, hæð tengla 20sm.
D er dyrasími, hæð 145 m.
M er magnari, hæð 150sm.
B er bjalla.
Í síma, dyrasíma, loftnet og aðrar lengri lagnir skal draga girni.
Mæla skal rör upp í milliveggi upp af smíðateikningum.
Allar lagnir skulu vera samkvæmt reglum Rafmagnseftirlits ríkisins.
Í baðherbergi skal tengja saman með $6mm^2$ eirvír baðker, sturtur, vatnslagnir, yfirfallspípur, niðurföll og fl. og þaðan í P.F. skinnu í töflum samkvæmt reglugerð RER. paragraf 338.
Haft skal samráð við R.V. varðandi heimtaug og jarðskaut áður en verk er hafið.

RAFAEL
Óseyri 2 - 600 Akureyri
Sími 2 61 22

VERKHEITI	ÍSHAMAR 69–71 VESTMANNAEYJUM
HEITI TEIKNINGAR	EINLÍNUMYND – SKÝRINGAR
VERK NR.	87-64
TEIKNING NR.	20.13