




SAMPYKKT AF BYGGINGARFULLTRÚA
 13. JÚLÍ 2022
 BYGGINGARFULLTRÚNNI VESTMANNAEYJUM

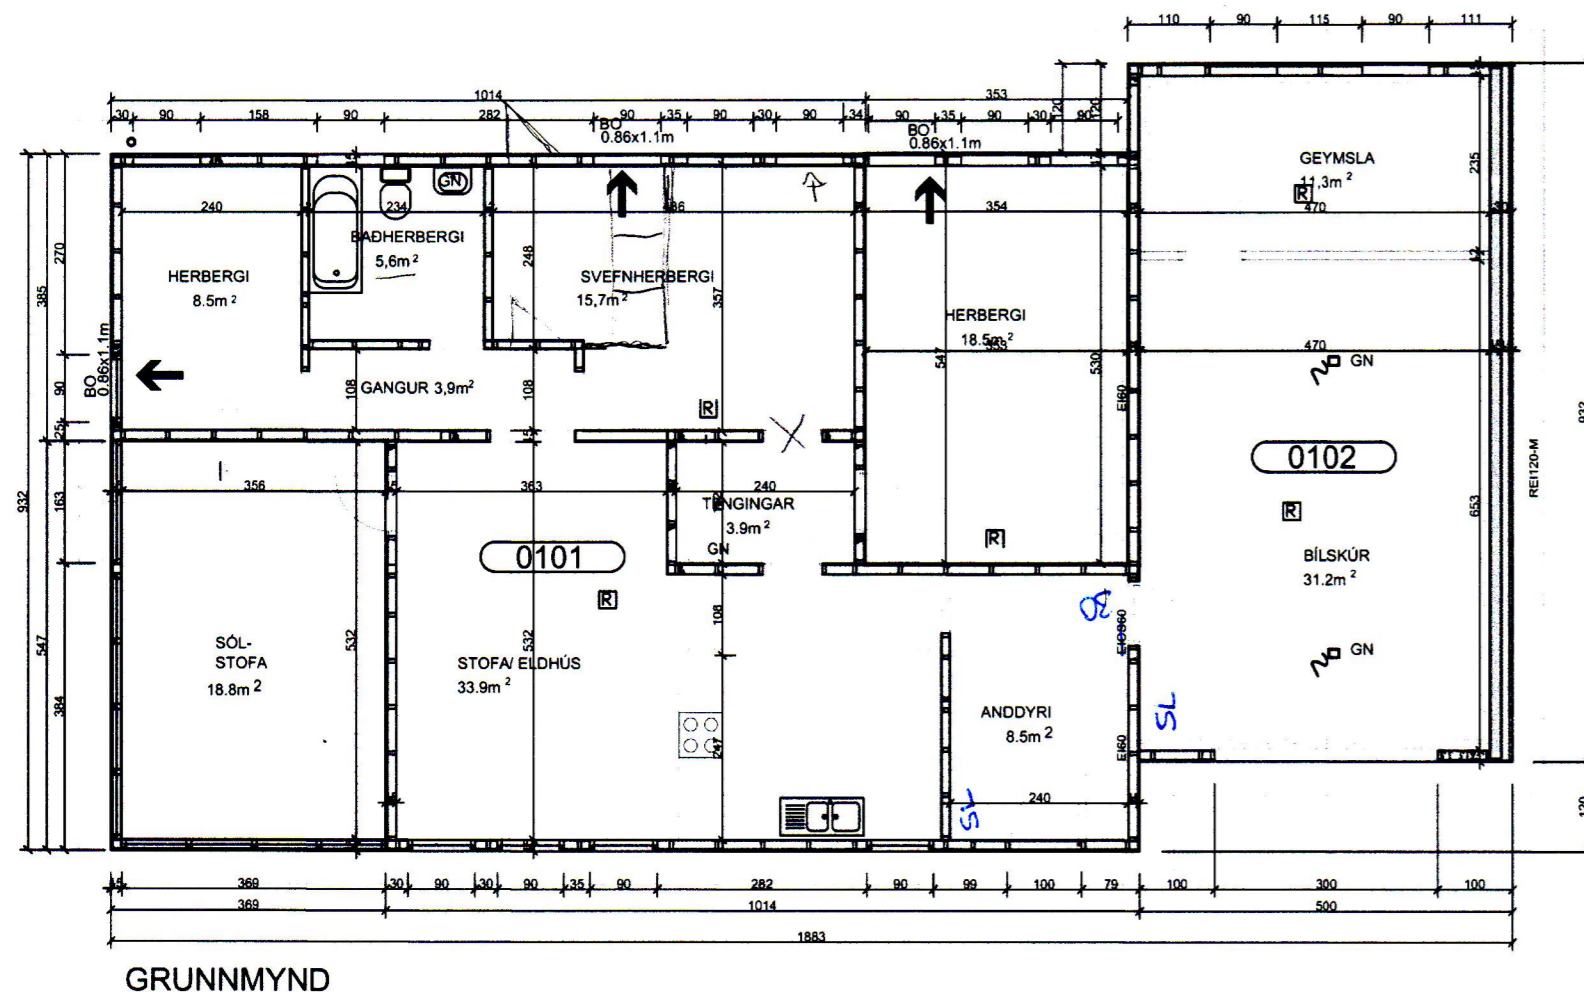


GRUNNMYND

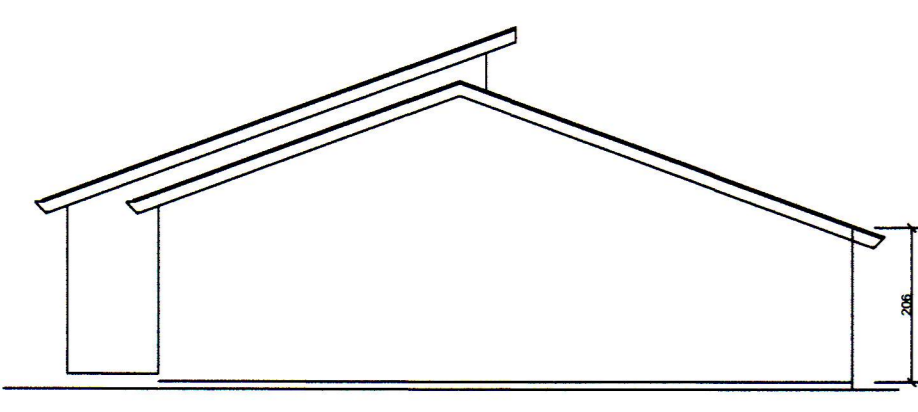


AUSTURHLID

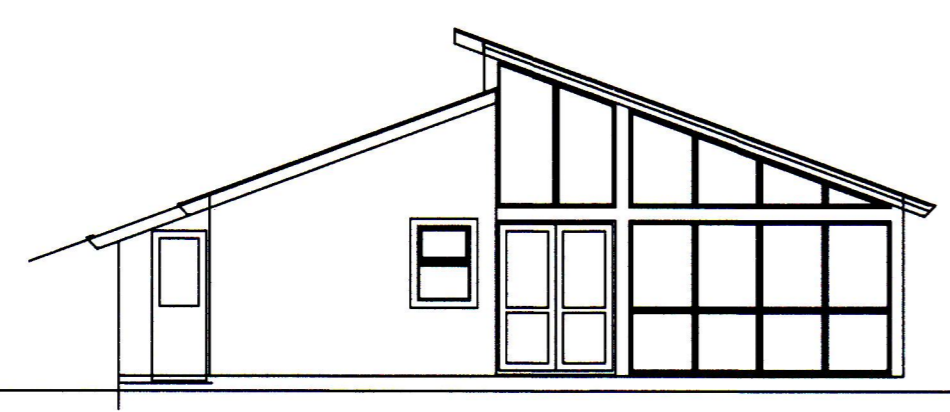


VESTURHLID

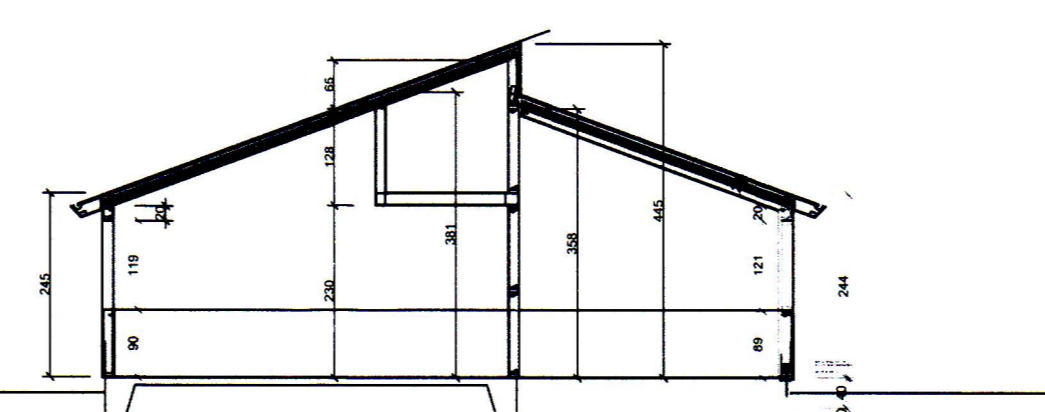


SNID A-A

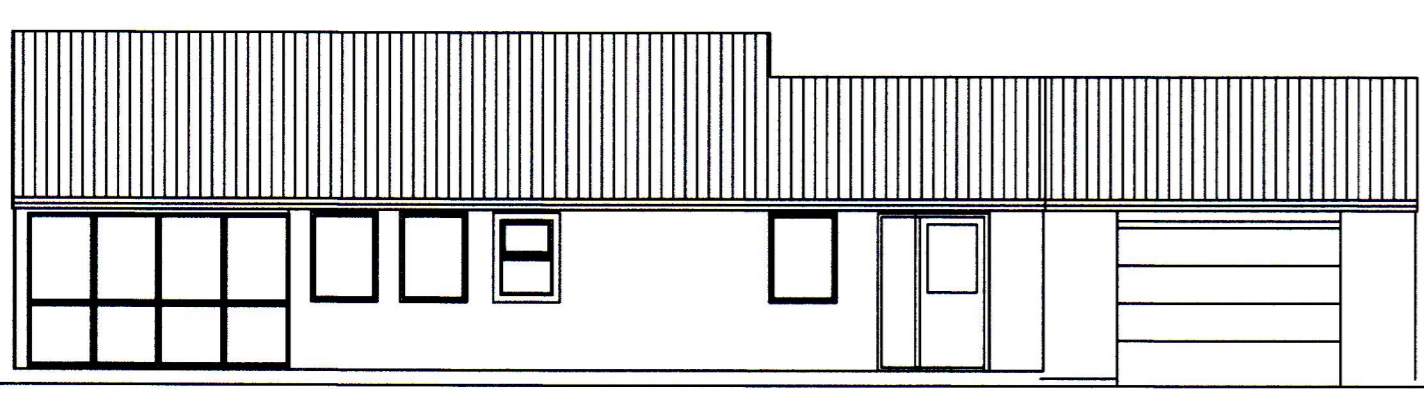

NORDURHLID

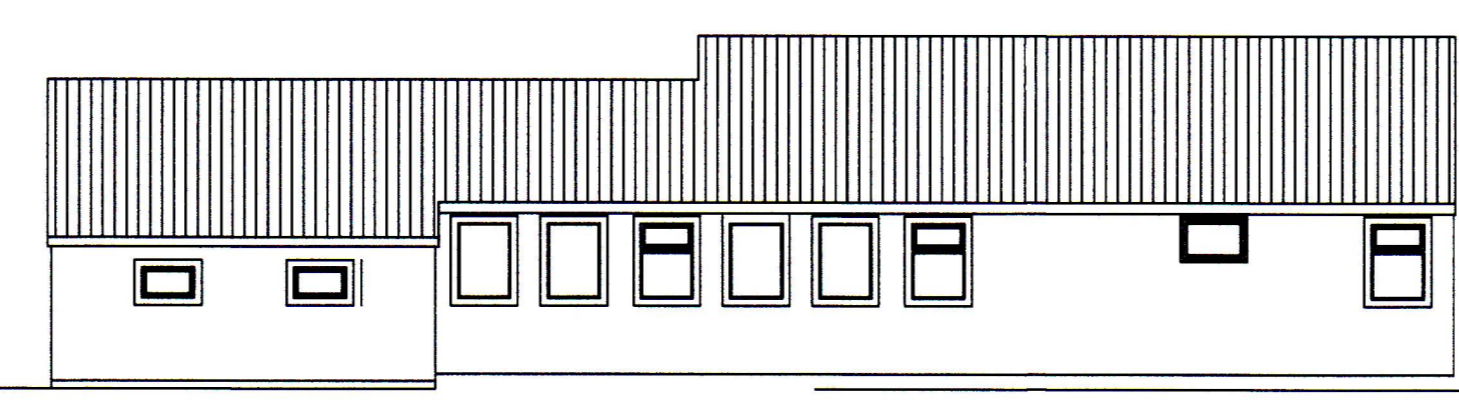

SUÐURHLID

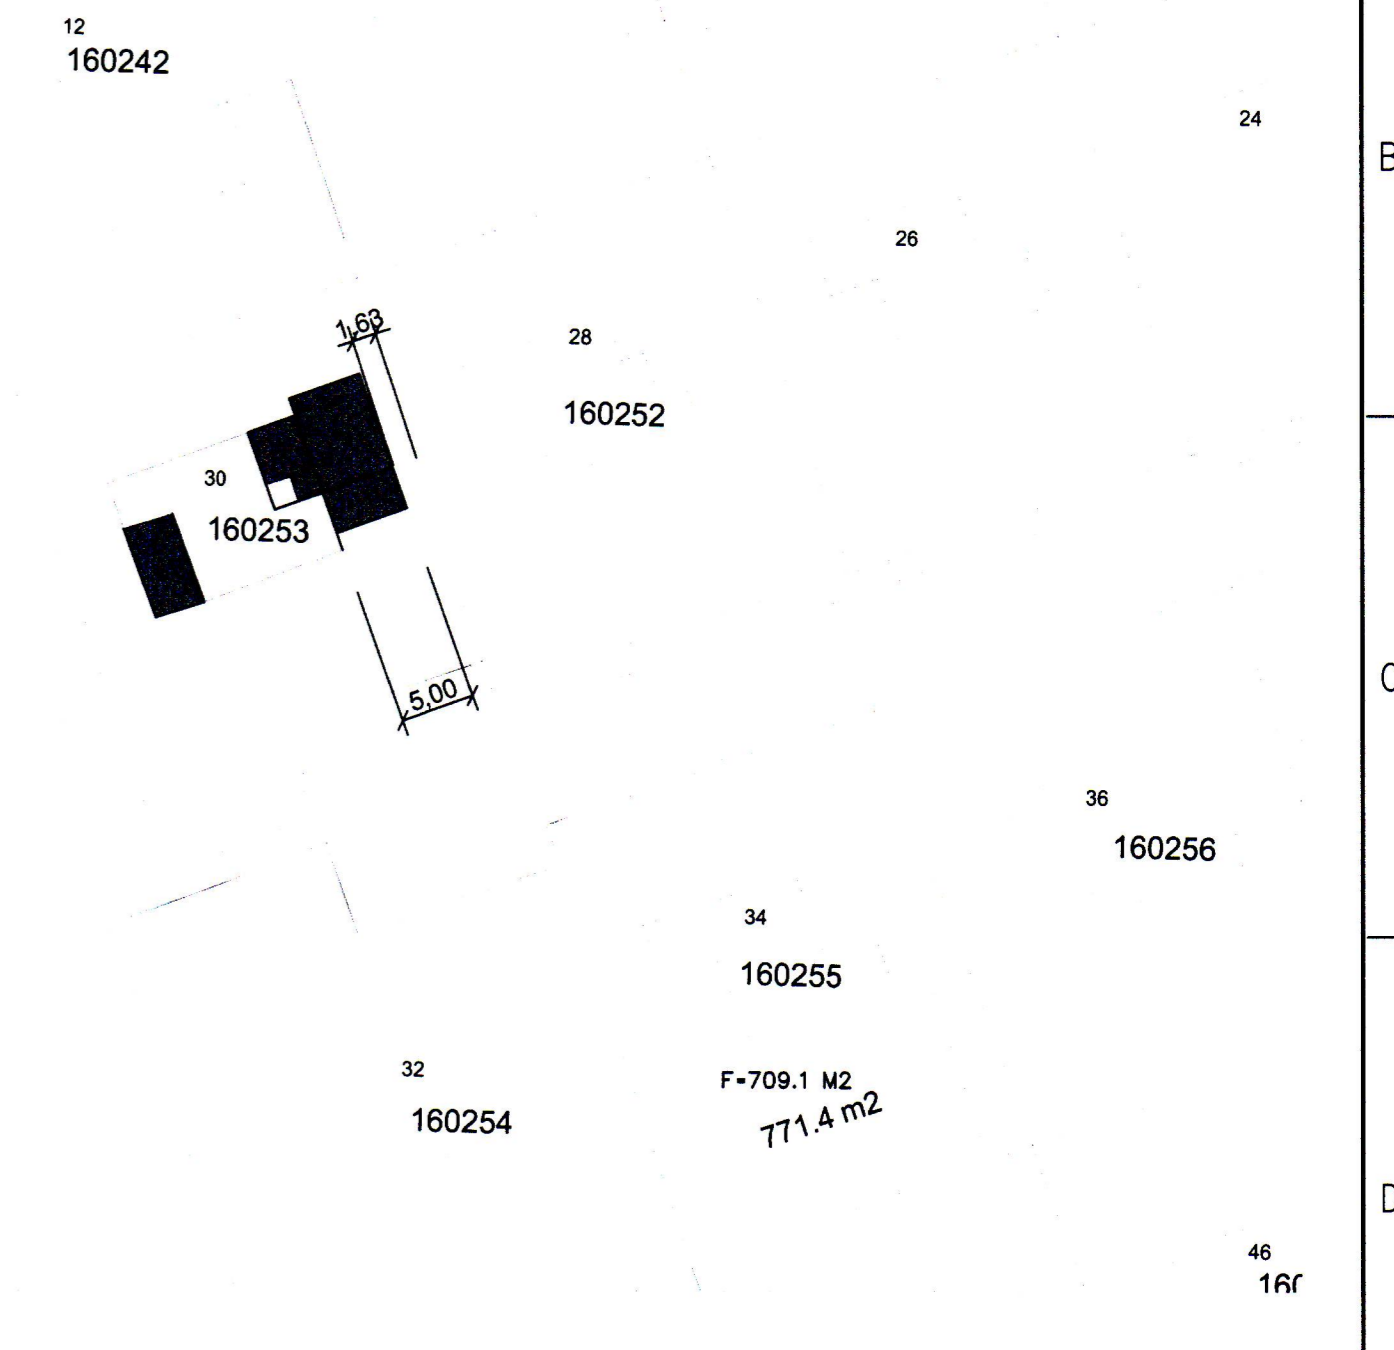

VIÐBYGGINGAR OG BREYTINGAR:
 SOLSTOFA KOMI Í SUÐURHLIDNID ÚTGANGI Í VESTUR. AD
 SUNNAN KOMI NYR INNGANGUR OG BÍLSKUR AD AUSTAN

SKYRINGAR,
 UNDRISTÓÐUR: JÄRNBEINT STENSTEYPA 2" HÄRÐRESSÍÐI STENKULL
 EINANGRUN AD UTAN OG ÞUSSÍÐ.
 PLATA Á JÖRÐU: JÄRNBEINT STENSTEYPA 2" PLASTEINANGRUN YFIRBORD
 SLÍPÁÐ
 AUSTURVEGGUR NÆRST LÖÐAMÖRKUM VERDI 150 mm JÄRNBLANDINN
 STENSTEYFIRI 120mm VEGGUR, EINANGRÁÐUR OG KLÆÐUR AD UTAN.
 ÚTVEGGUR: ENNS OG FYRRER ERU 200" BURÐAGRIND KLÆÐI AD UTAN MED
 12mm KROSSVIÐI NEMA AUSTURVEGGUR BÍLSKUR KLÆÐI MED 9mm
 ÚTIGFEL, LEGTUM OG STENPLÖTUM. EINANGRÁÐUR MED 150mm STENKULL -
 ÞAKAÐSPERNA - RANNAKÖRÞRÖNG OG KROSSVEGGUR KLÆÐINGI Í FLOKKI 2.
 NEMA BÍLSKUR KLÆÐI MED VIROCC-PLÖTUM KLÆÐINGI Í FLOKKI 1
 ÞAK: ENNS OG FYRRER ER 115x300mm LÄMTRÉSBITT KOMI UNDR 2X4" SPERRUR
 KLÆÐI AD OFAN MED KROSSVIÐI ÞAPPA OG BARNJÄRN EINANGRÁÐUR MED
 170mm HÁKULL RANNAKÖRÞRÖNG OG KROSSVEGGUR KLÆÐINGI Í FLOKKI 2.
 LOFTAFLÖTUM KLÆÐINGI Í FLOKKI 2. NEMA BÍLSKUR KLÆÐI MED 13mm
 GÍRSPÖTUM KLÆÐINGI Í FLOKKI 1
 GLUGGAR: BRÝSTIÞVÁVARIN TIMBUR/PLAST, TVÖFALT GLER.
 LOFTREISTING: LHM ÖPNANLEGA GLUGGA
 Í HÖSIÐ VERDI SETTIR REYKSKYNAVARAR
 STÆRDIR NETTÓ BRÜTTÓ BRÜTTÓ RÖMMÁL
 HÖÐARHUS 77.5 m² 88.84 m² 289.79 m³
 VINDVEGGUR 79.8 m² 89.88 m² 183.87 m³
 SAMTALA 157.3 m² 178.72 m² 473.66 m³
 EIGNAR
 ÁSHAMAR 30
 MÁTSHLITI 01
 0101 1BUD

ÚTG DAGS SKYRINGAR TEIK HANN RYNT SAMB

tpz Kirkjuvegi 23 900 Vestmannaeyjum
 Sími 481-2711
 tpz@teiknistofa.is www.teiknistofa.is

ÚTG. DAGS	HANNAD	MÆLIKVARDI
MAÍ. 13	PZ	
YFIRFARID	TEIKNAD	
	PZ	

SAMPYKKT: *Pau Ingamannsson* 12049-3379

ÁSHAMAR 30
 VESTMANNAEYJUM
 ADALUPPDRÁTTUR
 BREYTING OG VIÐBYGGING
 GRUNNMYND, SNID, ÚTLIT

VERKFAANG 1219 TEIKNING 100 -