


AUSTURHLID


VESTURHLID

SAMÞYKKT AF BYGGINGARFULLTRÚA  
 13. JÚLÍ 2022  
 BYGGINGARFULLTRÚNNI VESTMANNAEYJUM

VIÐBYGGINGAR OG BREYTINGAR:  
 SÖLSTOFA KOMI Í SUÐVETURHORND ÚTGANGI VESTUR, AD  
 SUNNAN KOMI NYR INNGANGUR OG BÍLSKÓR AD AUSTAN

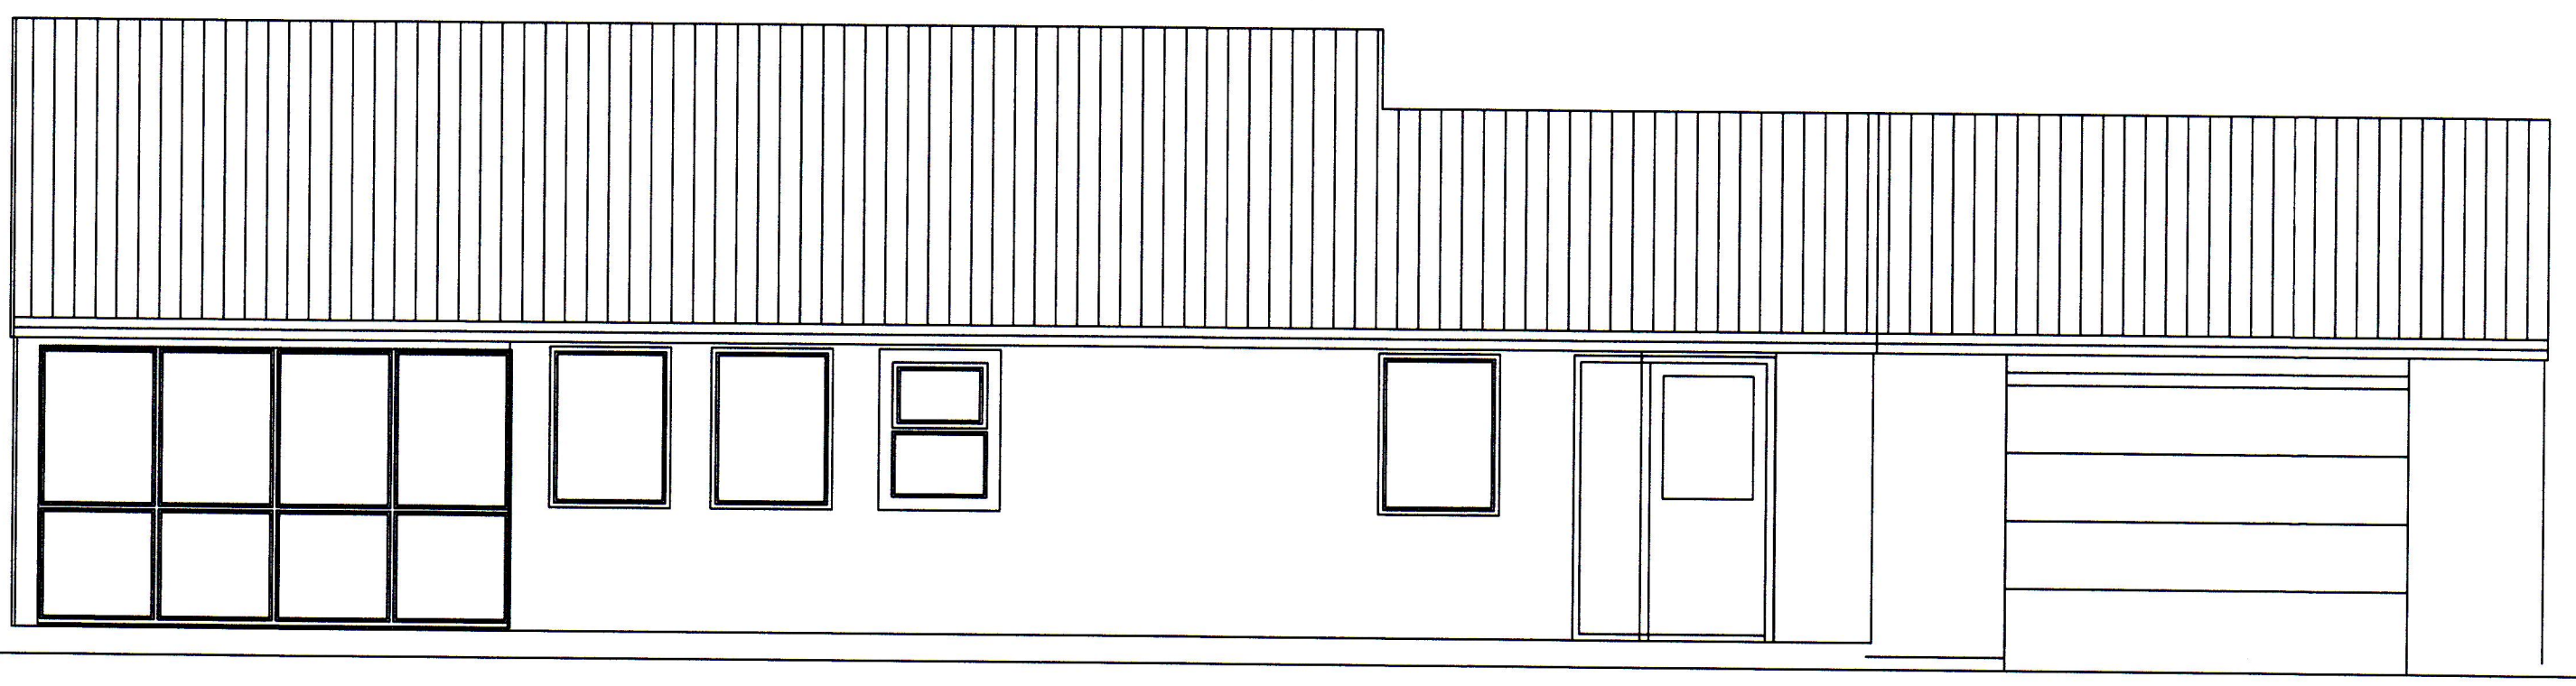

NORÐURHLID

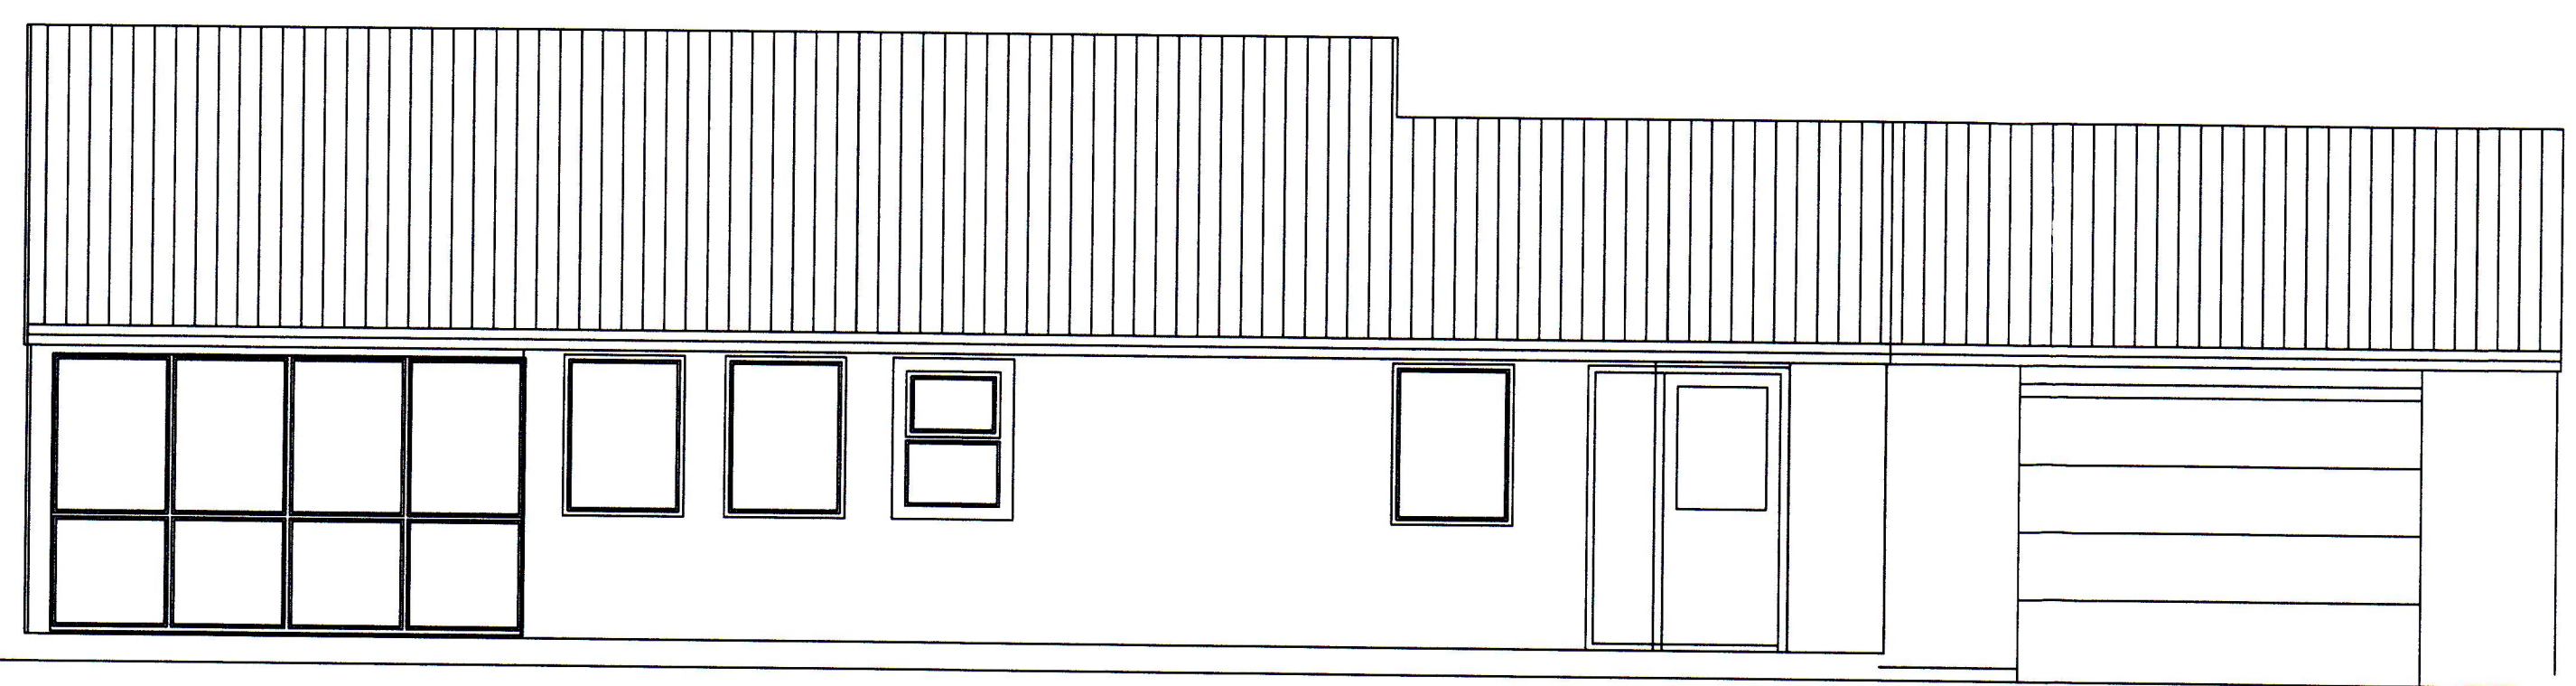

NORÐURHLID


ÚTG. DAGS SKYRINGAR TEIK. HANN RÝNT SAMÞ.

**tpz** Kirkjuvegi 23 900 Vestmannaeyjum Sími 481-2711 tpz@teiknistofa.is www.teiknistofa.is  
**teiknistofa**

ÚTG. DAGS FEB.14	HANNAÐ PZ	MÆLIKVARÐI 1:50
YFIRFARID BM	TEIKNAD PZ	1:50

SAMÞYKKT: *Páll Jóhannsson* 120743-2379

ÁSHAMAR 30  
 VESTMANNAEYJUM  
 SÉRUPPDRÁTTUR  
 ÚTLIT