


Áshamar 115-123 Vestmannaeyjum Raflagnateikningar

SÁMÞYKKT AF BYGGINGARFULLTRÚA
20. MAÍ 2022
BYGGINGARFULLTRÚINN Í VESTMANNAEYJUM

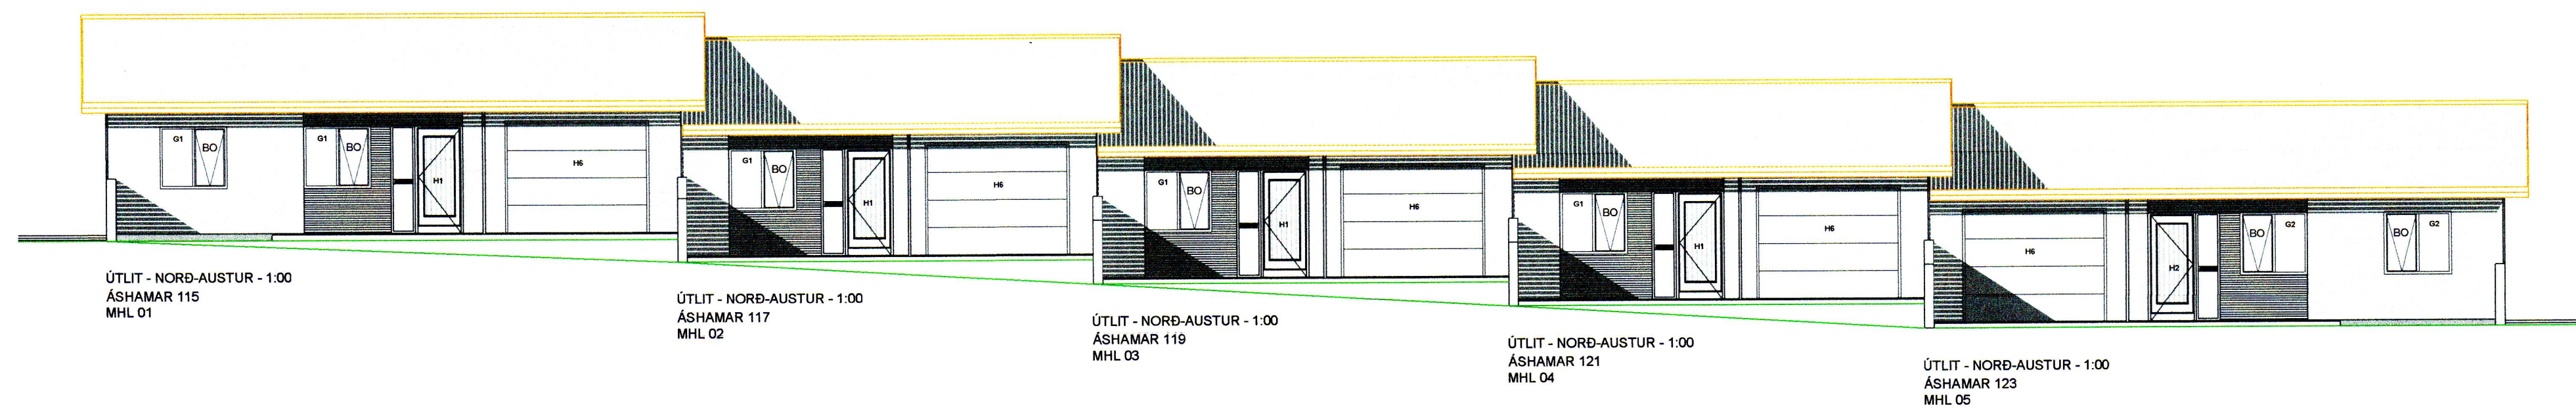

Teikningaskrá

- Nr.1 Afstöðu- einlínummynd og snið
- Nr.2 Lágspennulagnir
- Nr.3 Lágspennulagnir
- Nr.4 Lágspennulagnir
- Nr.5 Smáspennulagnir
- Nr.6 Smáspennulagnir
- Nr.7 Smáspennulagnir
- Nr.8 Sökkulskaut
- Nr.9 Sökkulskaut

Rafhönnun ehf
Birkigrund 20
800 Selfoss
Sími: 6640047
email: siggi@ror.is

