
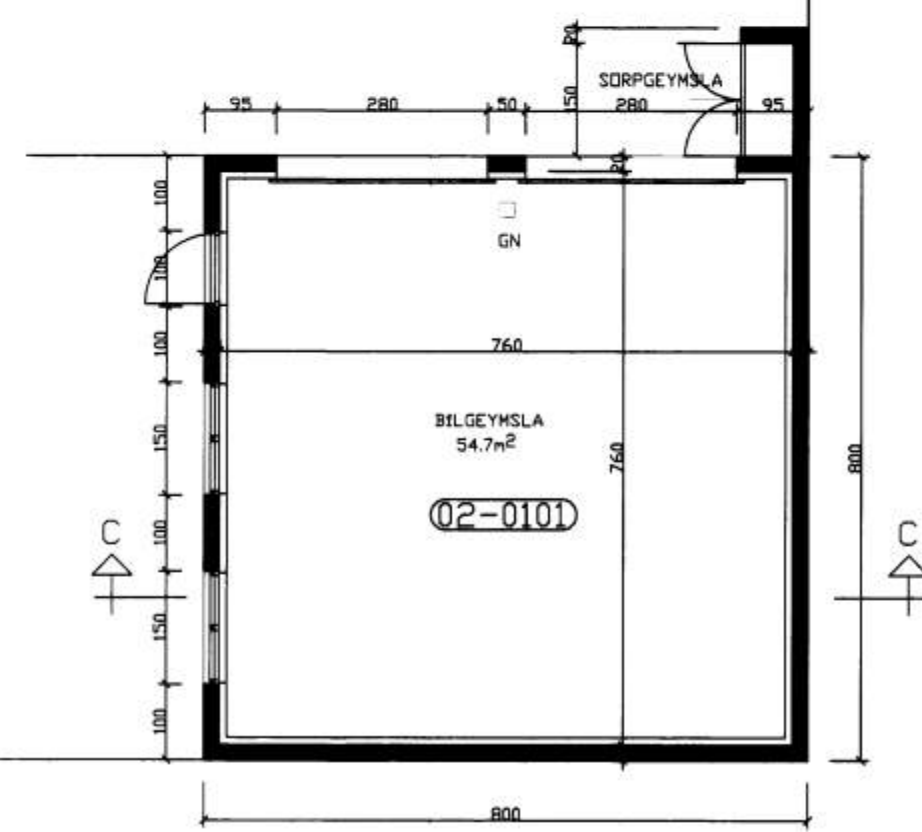
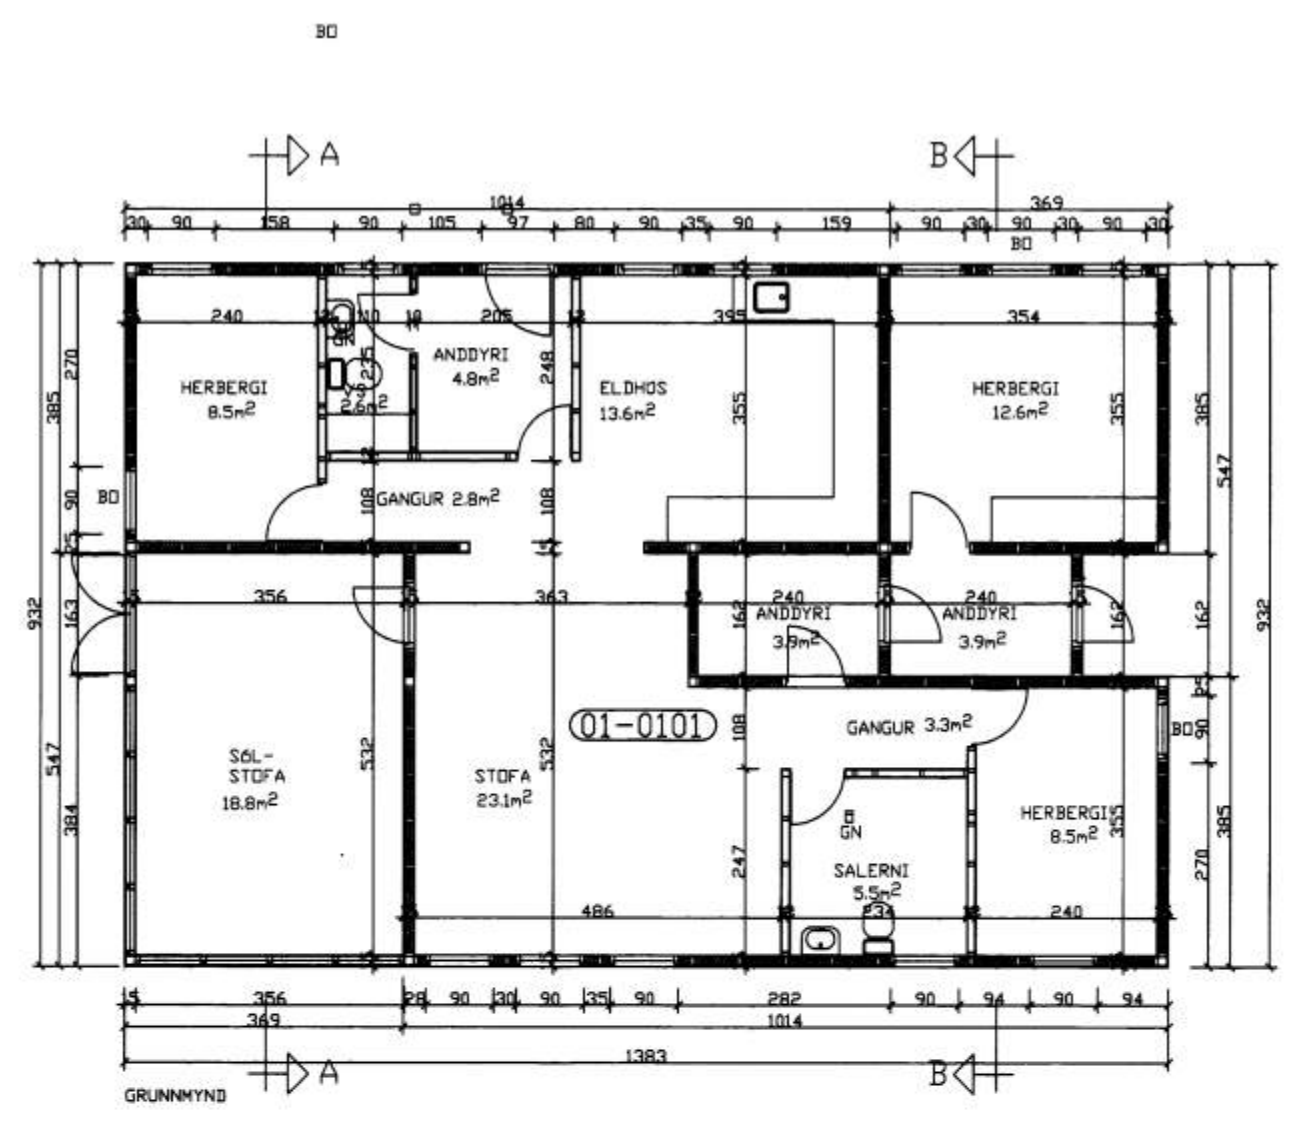
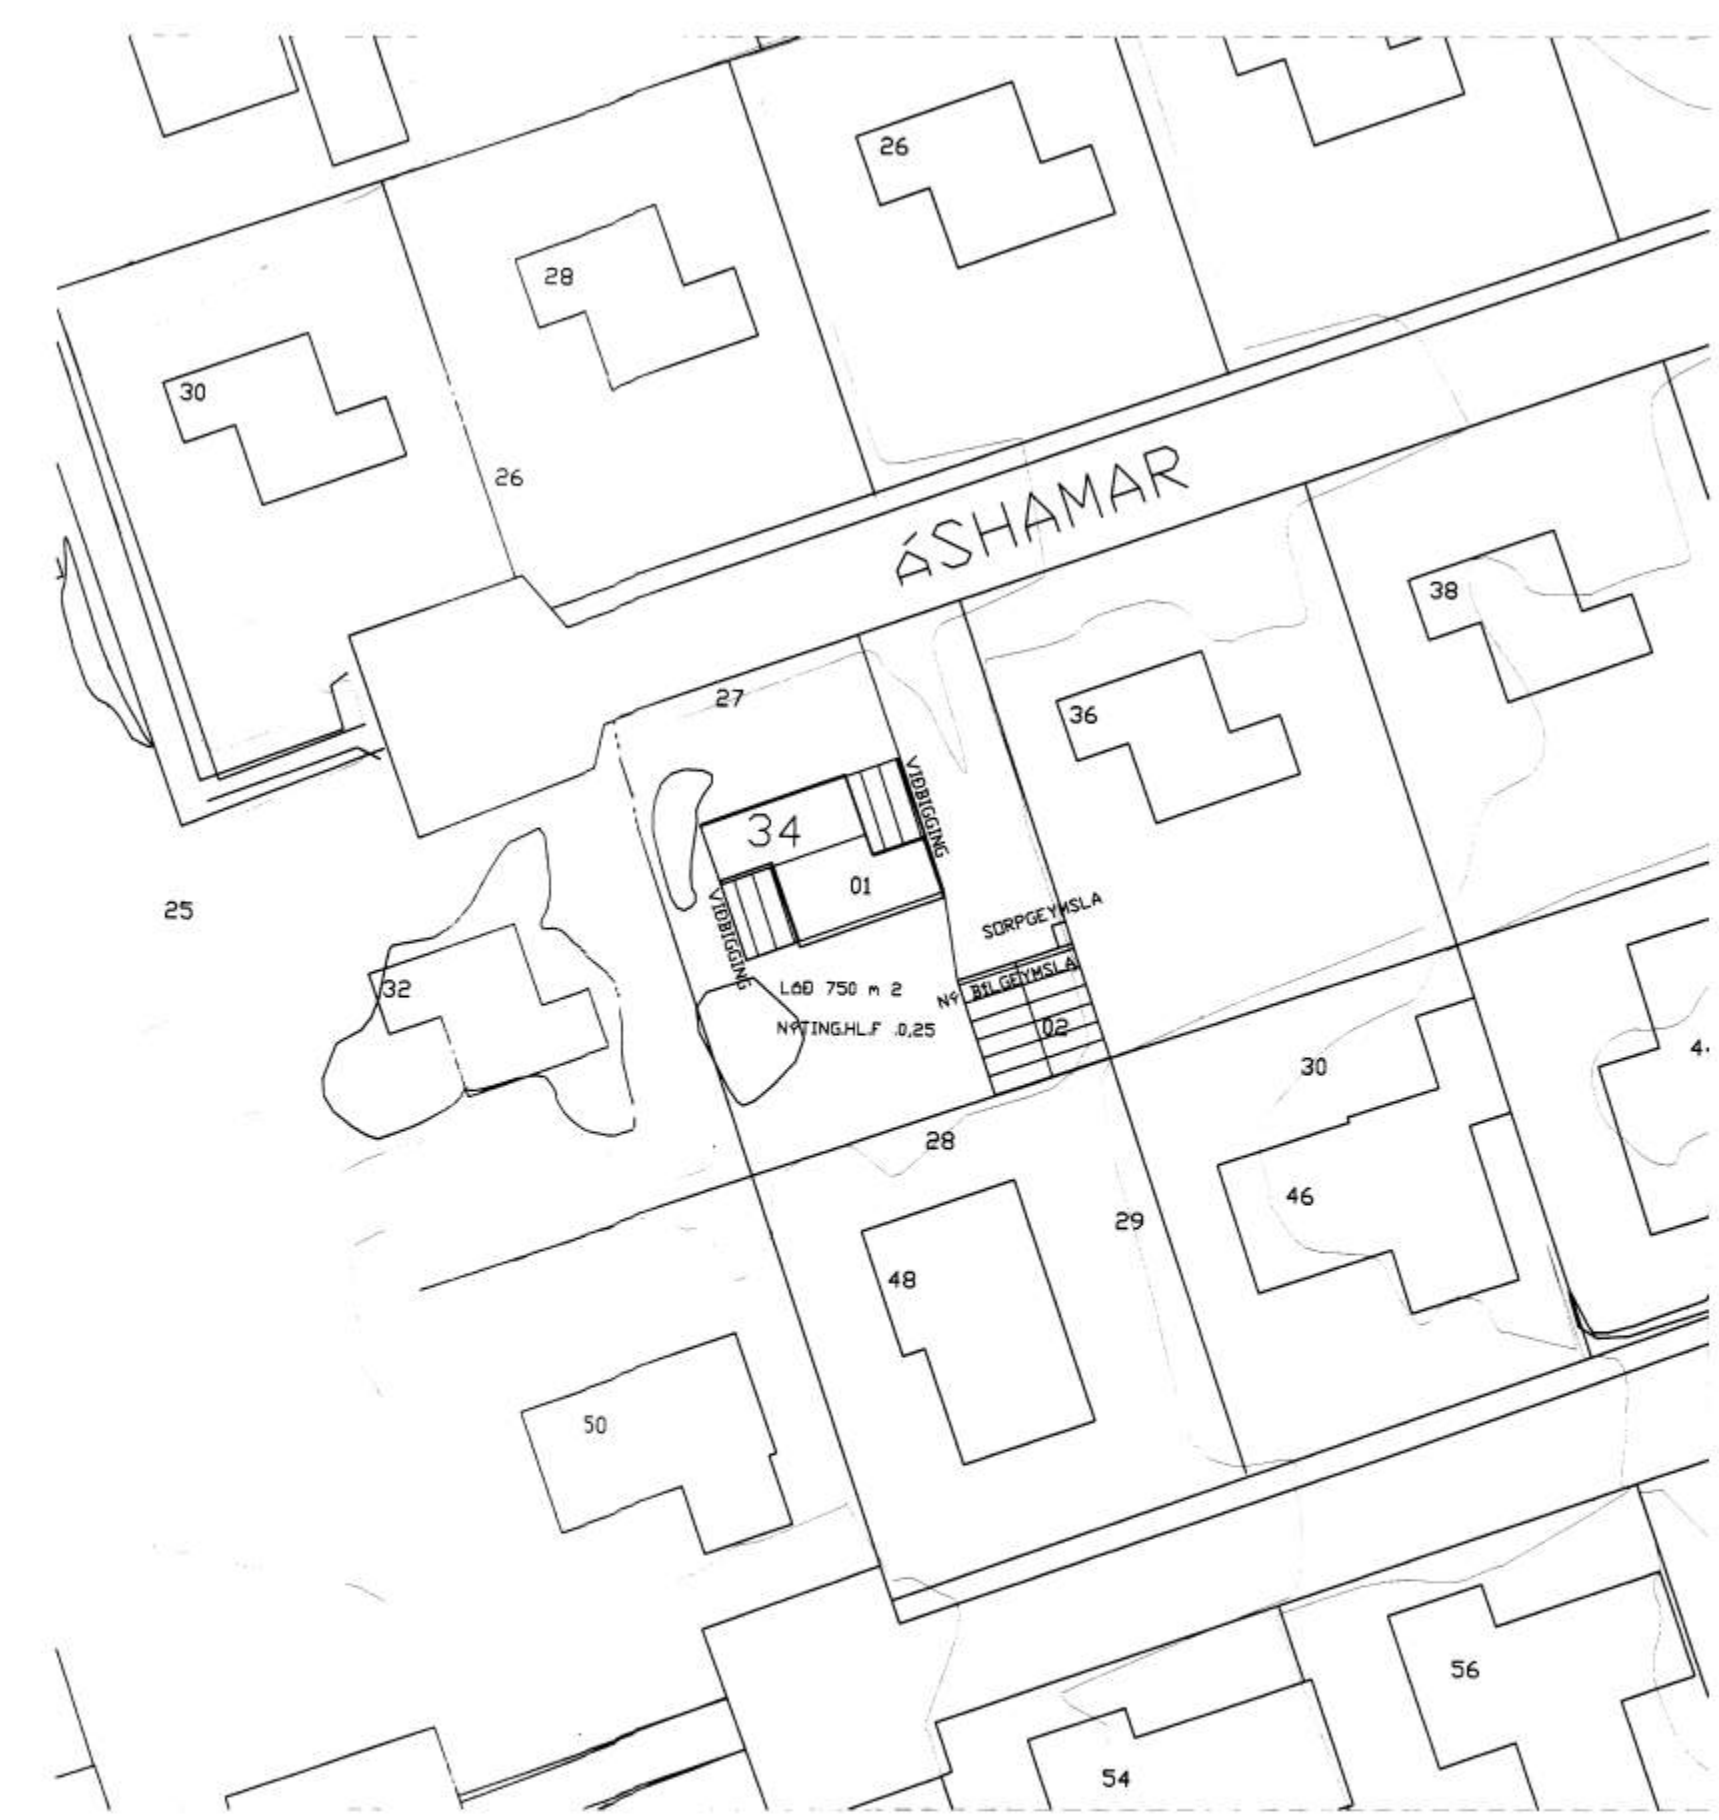
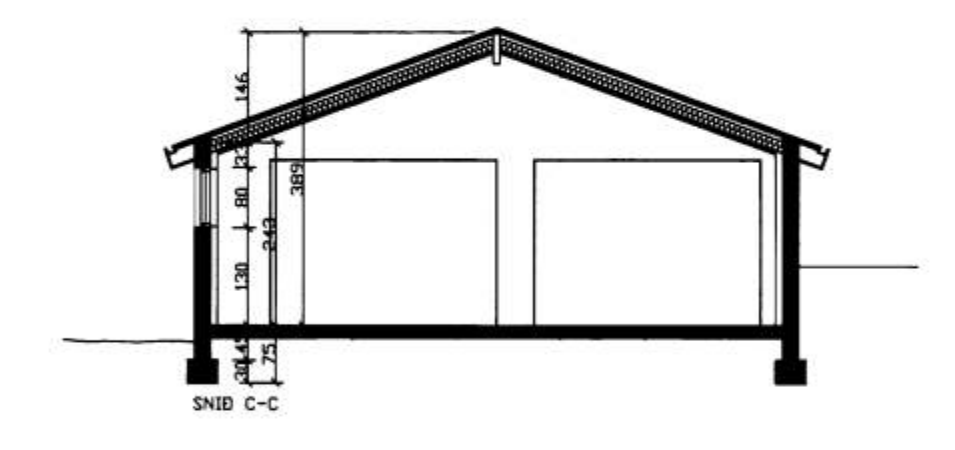
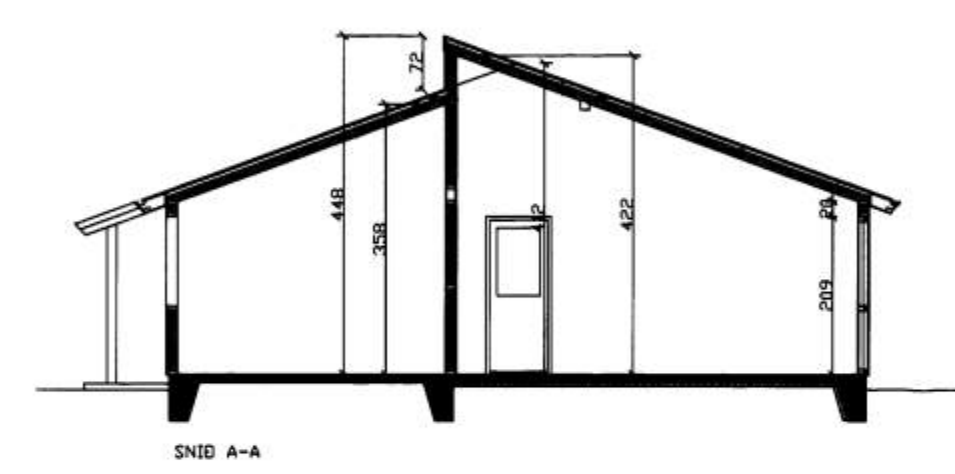
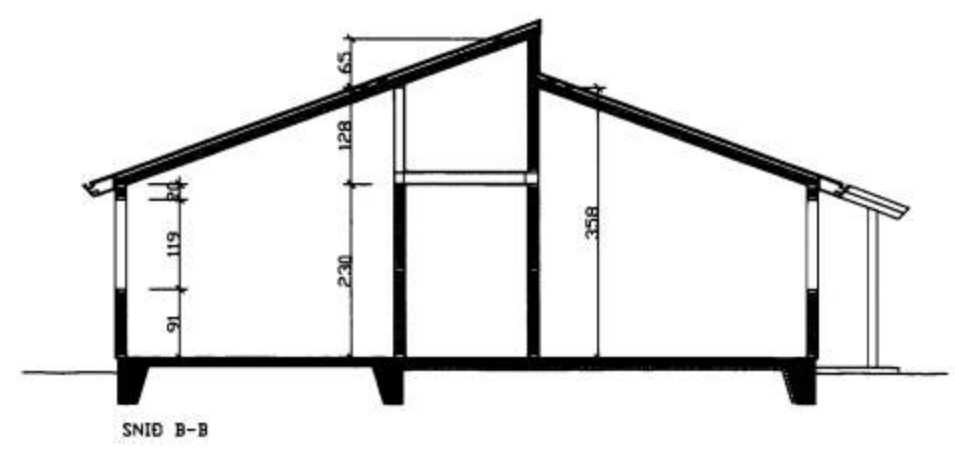
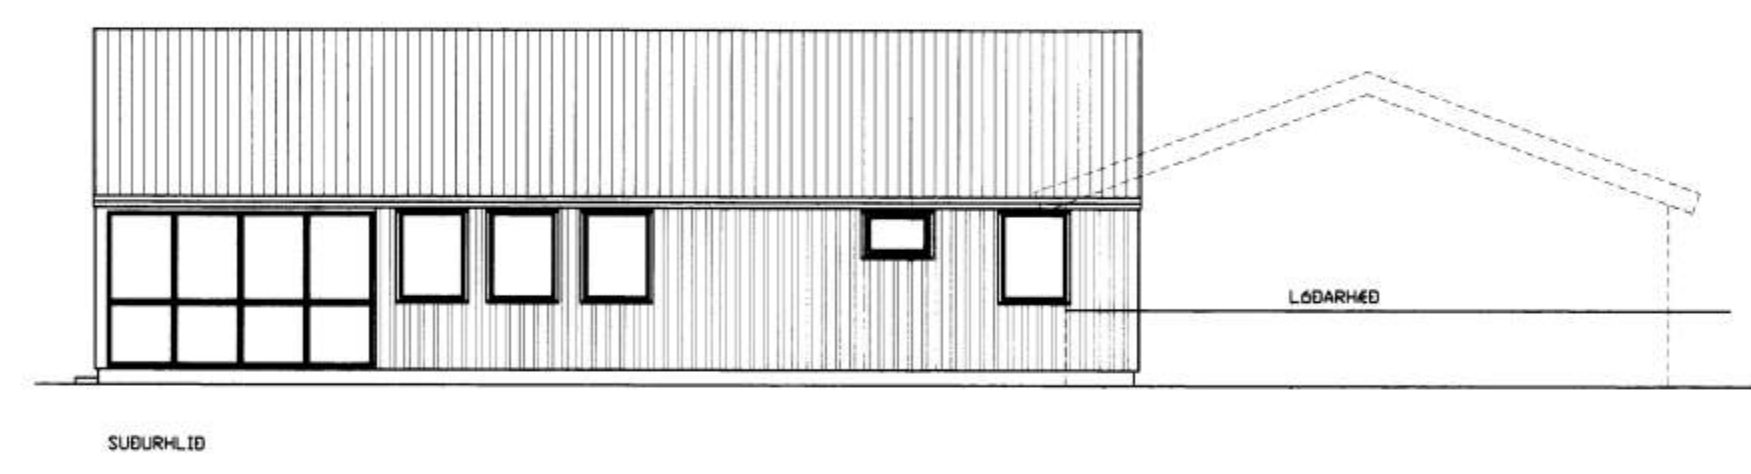
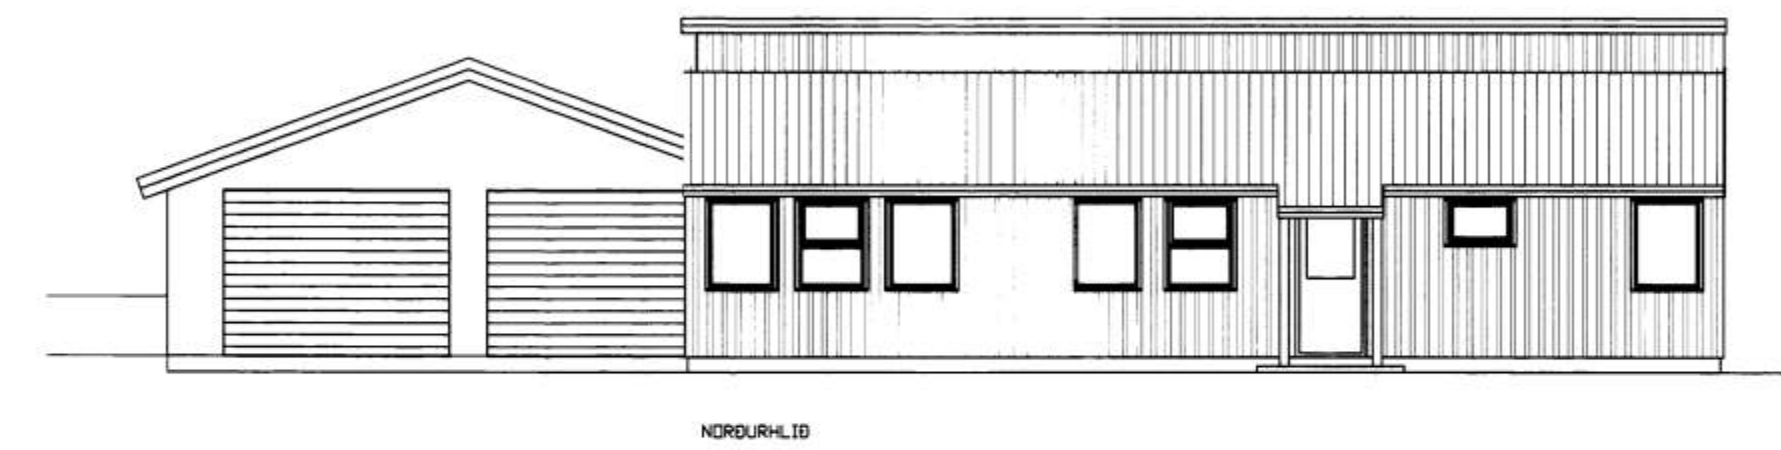


SAMÞYKAT AF BYGGINGARFULLTRÖÐ.  
 1. JUNÍ 2005  
 Hanni Ólafsson  
 BYGGINGARFULLTRUÐ VESTMANNNAEYJUM

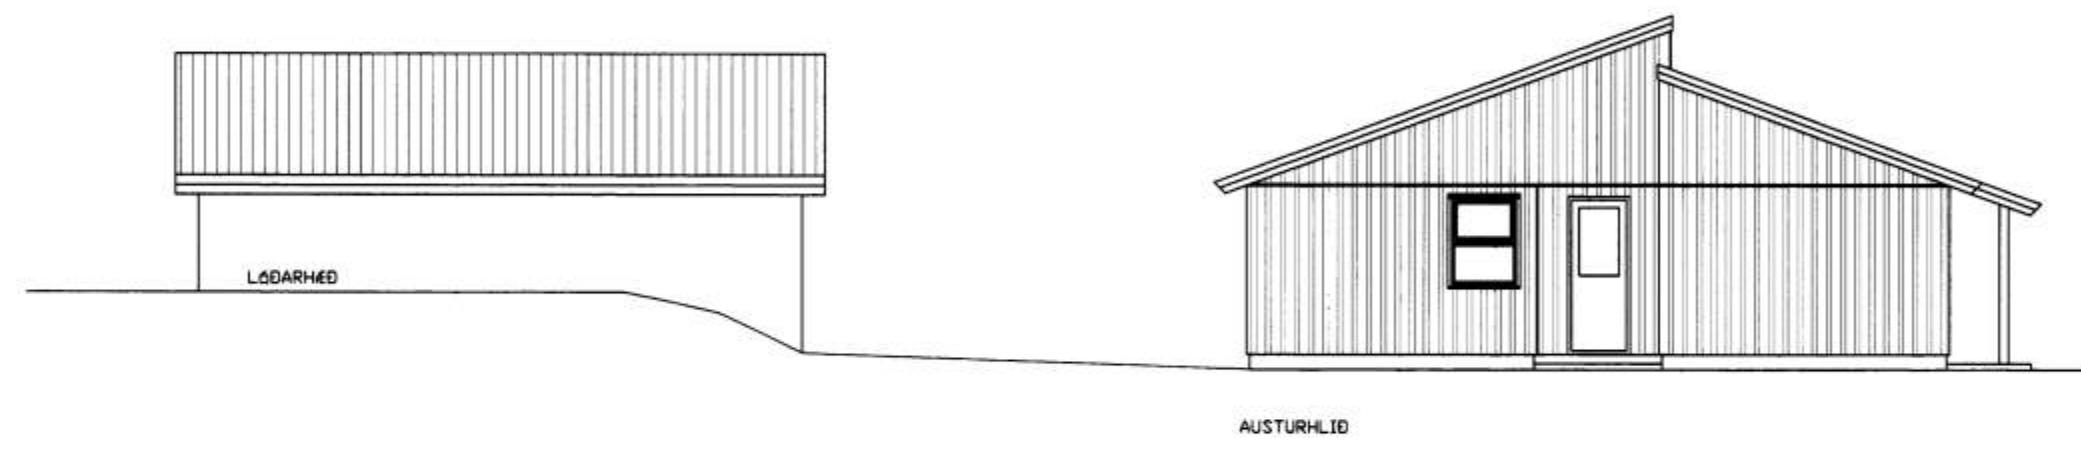

NR	DAGS.	BREYTING
A	29/06/05	HURD FÆRD, NÝR GLUGGI OG FL.
B		
C		
D		
E		
F		
G		
H		

**SKÝRINGAR**

1. VIÐBYGGING  
 SÖLSTOFA AÐ SUNNAN MEÐ OTGANGI Í VESTUR. AÐ NORÐAN KOMI NÝR INNGANGUR OG SVEFNHERBERGI Í VIÐBYGGINGU AUSTAS ÁSAMT BAKINGANGI, UNÐIRSTOÐUR STEYPTAR OG PLATA JÄRNBEIT STEINSTEYPA 4 2" PLASTEINANGRUN

OTVEGGIR EINS OG FYRIR ERU 2X6" BURÐAGRIND KLÉDD AÐ UTAN MEÐ 12mm KRÖSSVIÐI. LEGTUM OG BÄRUJÄRNSPLÄTUM, EINANGRÄÐIR MEÐ 150mm STEINULL - RAKASPERRA - RAFMAGNSGRIND OG KRÖSSVIÐUR, KLÄDNING Í FLÖKKI 2.

ÞAKI EINS OG FYRIR ER 2X8" SPERRUR KLÉDDAR AÐ OFAN MEÐ KRÖSSVIÐ PÄPPA OG BÄRUJÄRNI EINANGRÄÐ MEÐ 175mm ÞAKULL RAKASPERRU OG RAFMAGNSGRIND AÐ INNAN 12mm LOFTAPLÖTUR, KLÄDNING Í FLÖKKI 2.

GLUGGAR: ÞRÝSTIÐAVARIN TVÖFALT GLER.

**SKÝRINGAR, BILSKÖR**

UNÐIRSTÖÐUR: JÄRNBEIT STEINSTEYPA 2" PLÄST EINANGRUNN AÐ INNAN

PLATA Á JÖRÐU: JÄRNBEIT STEINSTEYPA 2" PLÄST EINANGRUNN YFIRBORÐ SLIÐUÐ

OTVEGGIR: 20cm JÄRNBEIT STEINSTEYPA EINANGRÄÐIR AÐ INNAN MEÐ 3" PLÄSTI, ÞÖSSAÐIR OG MÄLÄÐIR SLÄTT MÖT AÐ UTAN, OTVEGGIR HOLFYLLTIR OG ÞÖKPOSSAÐIR, MÄLÄÐIR Í SAMAN LIT OG HÖSD.

GLUGGAR/OTIH: ÞRÝSTIÐAVARIN FURA OG TVÖFALT EINANGRUNARGLER

ÞAKI: 2X8" SPERRUR c/c600 LÄMTRÉ 90X400mm EINANGRÄÐ MÖLLI SPERRA MEÐ 175mm ÞAKULL NEÐAN Á SPERRUR KOMI ÞÖLPLÄST, RAFMAGNSGRIND OG LOFTAPLÖTUR Í KLÄDNINGARFLÖKKI 1 OFAN Á SPERRUR 25X150 BÖRÐAKLÄDNING, ÞÄKKPÄPPI OG BÄRU-ÄLUZINK. PLÄST ÞÄKRENNUR OG NIÐURFÖLL

LOFTTRÄSTING UM ÖPNANLEGA GLUGGA

STÄRÐIR	NETTÖ	BRÖTTÖ	BRÖTTÖ ROMMÄL
IBÖÐARHÖS	112,7m <sup>2</sup>	126,8m <sup>2</sup>	414,6m <sup>3</sup>
BILSKÖR	54,7m <sup>2</sup>	64,0m <sup>2</sup>	202,2m <sup>3</sup>

EIGNIR  
 ÁSHAMAR 34  
 MATSHLUTI 01  
 0101 IBÖÐ  
 MATSHLUTI 02  
 0101 BILSKÖR

EINANGRUN:	
OTVEGGJÄ	0,4W/m <sup>2</sup>
GLUGGAR	2,9W/m <sup>2</sup>
GRUNNPLÖTU	0,4W/m <sup>2</sup>
ÞÄK	0,3W/m <sup>2</sup>

GÖLFLÖTTI IBÖÐ K=27,30  
 GÖLFLÖTTI BILSKÖR K=27,30

**Teiknistofa PZ ehf**  
 Ráðgjafarverkfræðipjónusta

Kirkjuvegi 23 900 Vestmannaeyjum Sími 481-2711 Fax-481-3076  
 Heimasíða http://www.teiknistofa.is Netfang pz@teiknistofa.is

Verkheiti  
 ÁSHAMAR 34 VESTMANNNAEYJUM  
 VIÐBYGGING OG BILGEYMSLA

Verkefni  
 GRUNNMYÐ, SNID, ÖTLIT  
 OG AFSTÖÐUMYND

Dags.	Hannað	Verk.nr	Mælikvarði
JUNÍ 05	PZ	8608	1/500 1:100
Yfirfarið	Teiknað	Teikn.nr	Breyting
	EA	101	A

Samþykkt