(6999)
SAMÞYKKT AF BYGGINGARFULLTRÚA
BYGGINGARFULLTRÚI VESTMANNAEYJUM

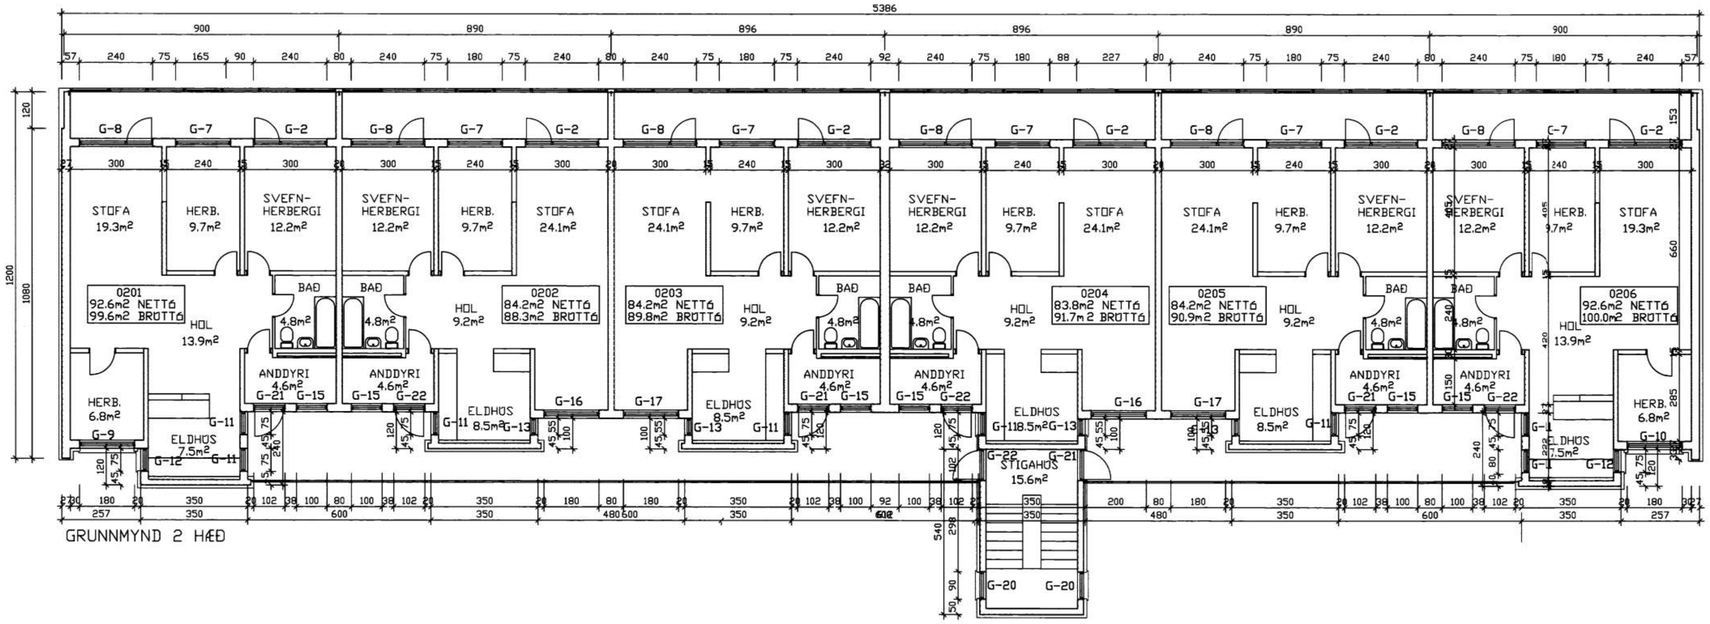

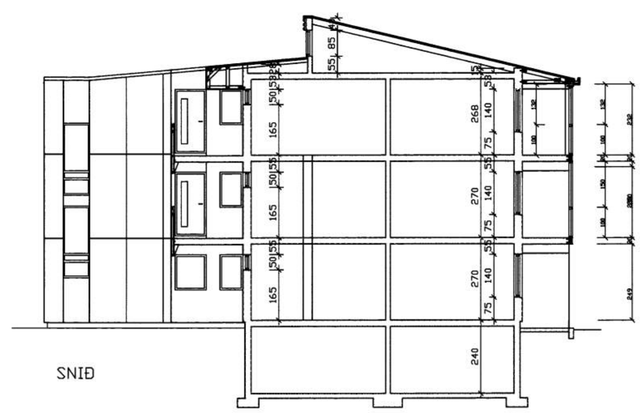

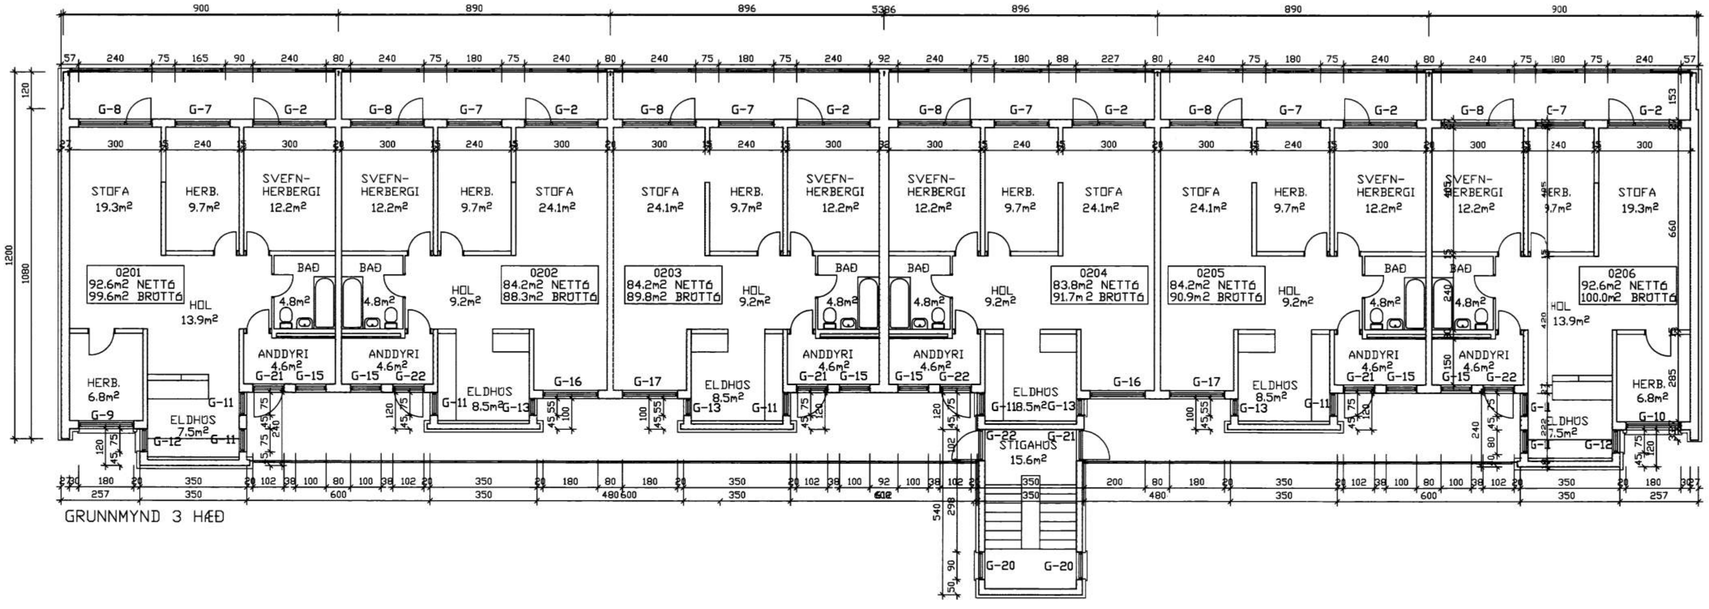

NR	DAGS.	BREYTING	NR	DAGS.	BREYTING
D			H		
C			G		
B			F		
A	ÁG. 04	NÝR HAUS	E		

Dags.	Hannað	Verk.nr	Mælikvarði
ÓKT. 99	BB	9906	1:100
Yfirfarið	Teiknað	Teikn.nr	Breyting
	EA	103	A
Samþykkt			

Teiknistofa PZ ehf
Ráðgjafarverkfræðiþjónusta
FRV
Kirkjuvegi 23 900 Vestmannaeyjum Sími 481-2711 Fax-481-3076
Heimasíða http//www.teiknistofa.is Netfang pz@teiknistofa.is

Verkheiti
ÁSHAMAR 75 VESTMANNAEYJUM
VIÐGERÐ OG ENDURBÆTUR

Verkefni
GRUNNMYND 2., 3. HÆÐ OG SNIÐ

S:\verkmöppur\9906-6.dwg, 16.09.04 11:38:14, \\172\HP DesignJet 500 24 by HP