7734

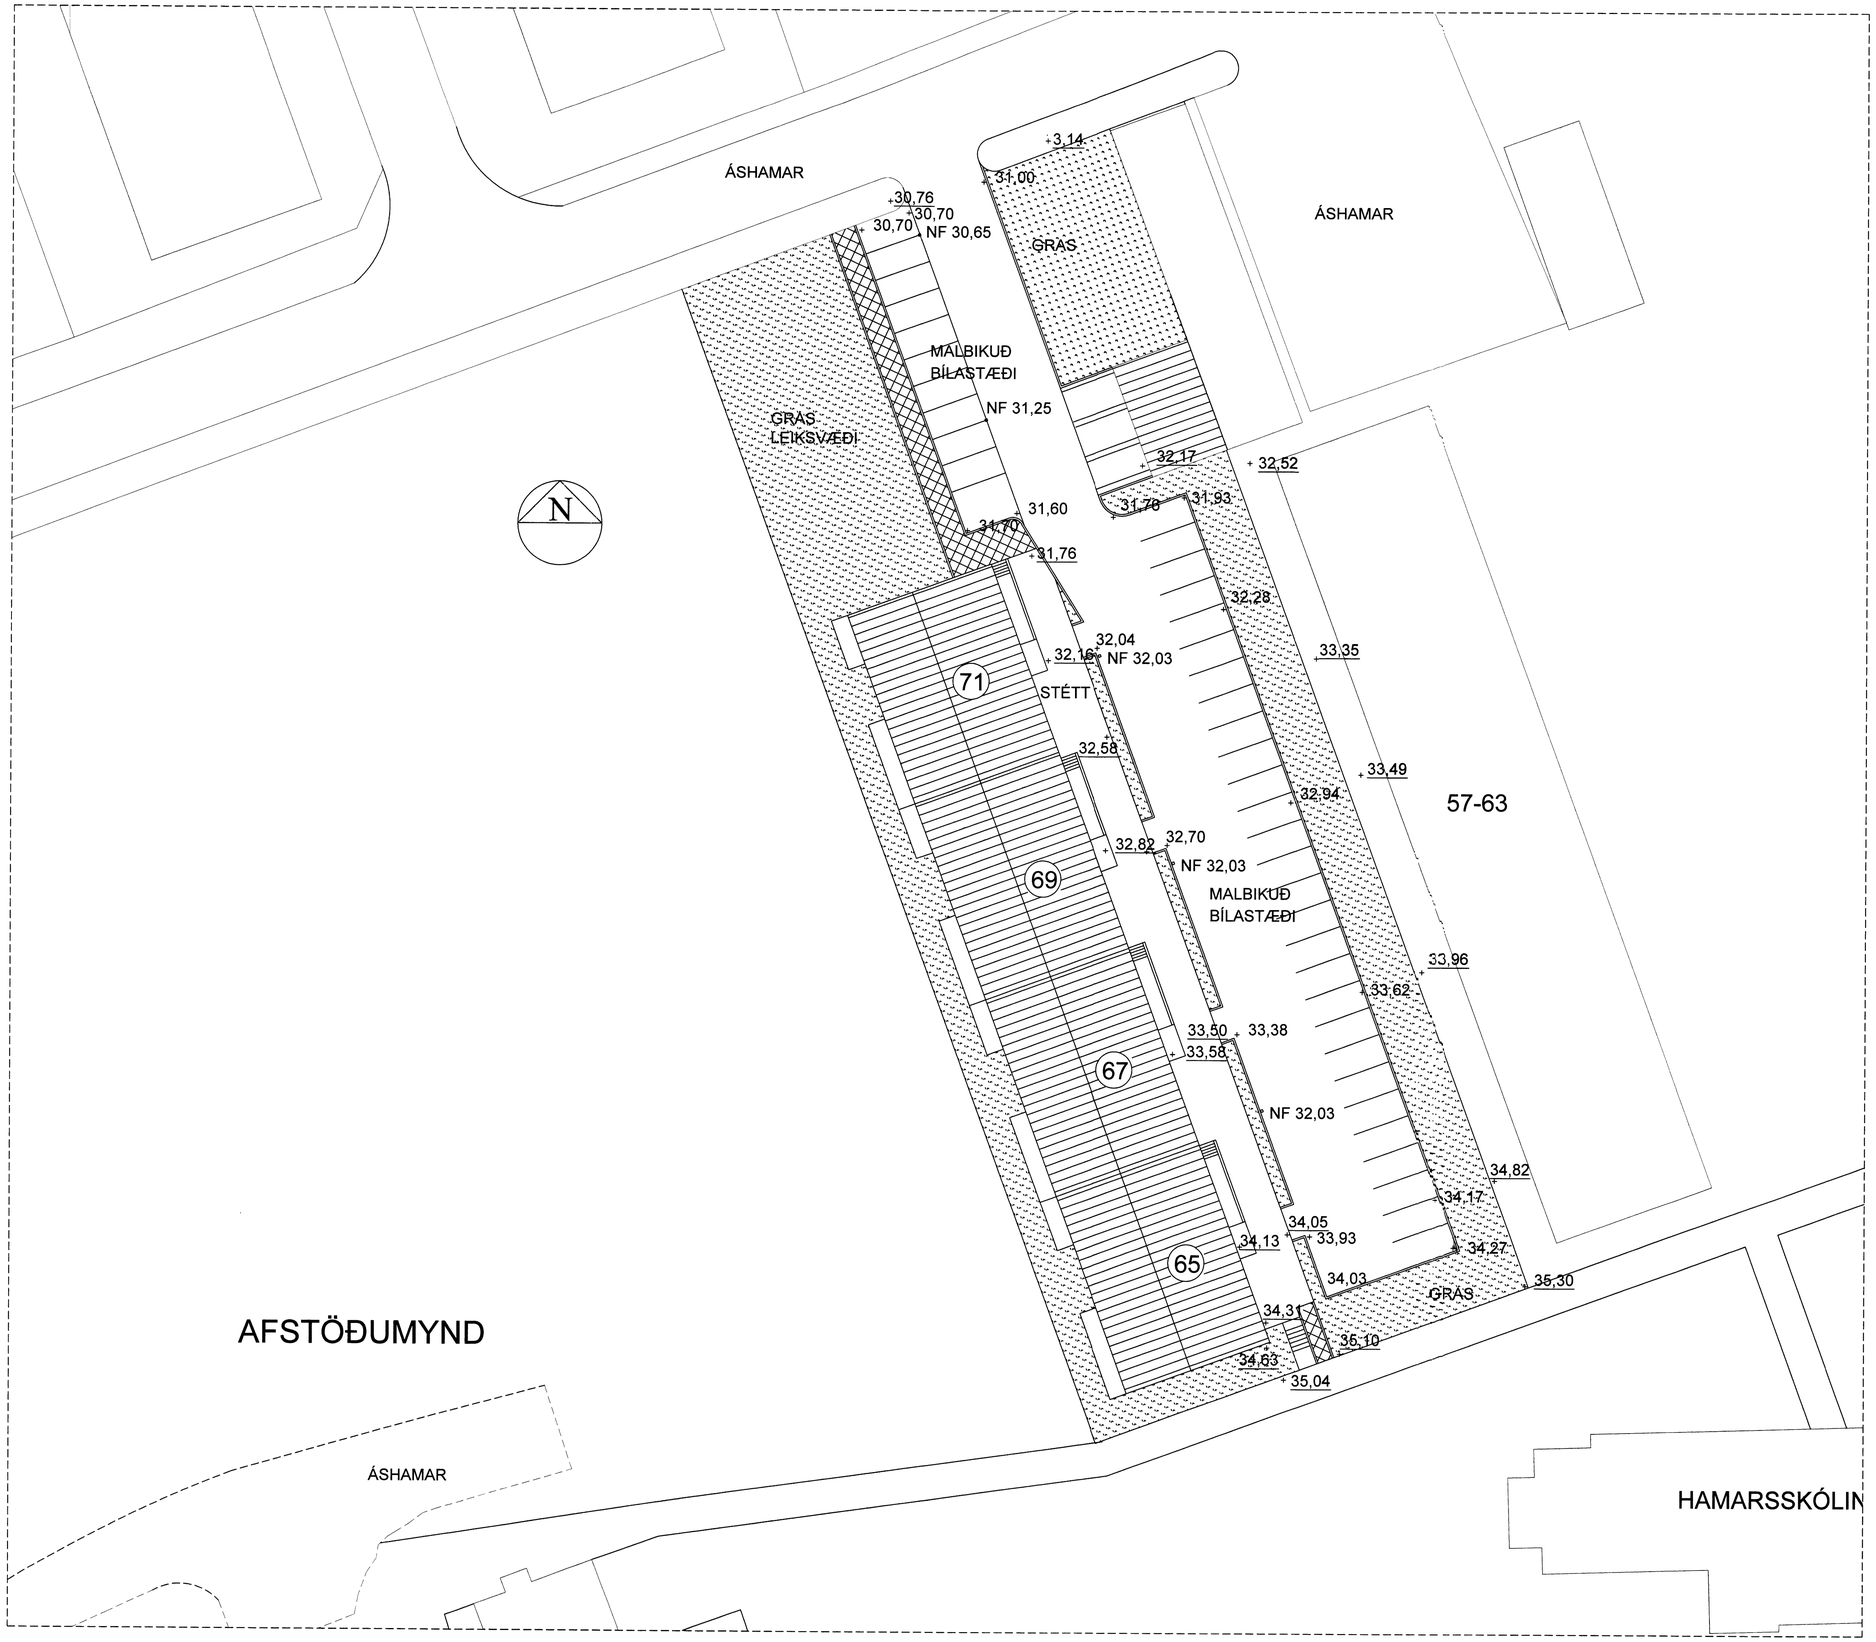

SAMÞYKKT Í SKIPULAGSNEFND
03 OKT. 2002
BYGGINGARFULLTRÚINN Í VESTMANNAEYJUM

NR	DAGS.	BREYTING
A		
B		
C		
D		
E		
F		
G		
H		

SKÝRINGAR

HÆÐARKÓTAR Í METRUM

0,00 MÆLDIR KÓTAR
0,00 NÝIR KÓTAR

BÍLASTÆÐI AUSTAN HÚSS 28 STK
BÍLASTÆÐI NORÐAN HÚSS 11 STK

SAMTALS BÍLASTÆÐI 42 STK

ÍBÚÐIR <80 M2 36 STK

FORSTEYPTIR KANTSTEINAR
15X25 CM L=80 CM

Teiknistofa PZ ehf
Ráðgjafarverkfræðiþjónusta
FRV
Kirkjuvegi 23 900 Vestmannaeyjum Sími 481-2711 Fax-481-3076
Heimasíða http//www.teiknistofa.is Netfang pz@teiknistofa.is

Verkheiti
ÁSHAMAR 65-71, VESTMANNAEYJUM
LÓÐAFRÁGANGUR

Verkefni
BÍLASTÆÐI M/KÓTUM

Dags.	Hannað	Verk.nr	Mælikvarði
15.08.02	BB/PZ	0223	1/250
Yfirfarið	Teiknað	Teikn.nr	Breyting
	BB/PZ	101	

Samþykkt