



SAMÞYKKT AF BYGGINGARFULLTRÚA

18 JULÍ 2002


*Ástvaldur Einarsson*  
BYGGINGARFRUMI TRÚNNI VESTMANNAREYJUM

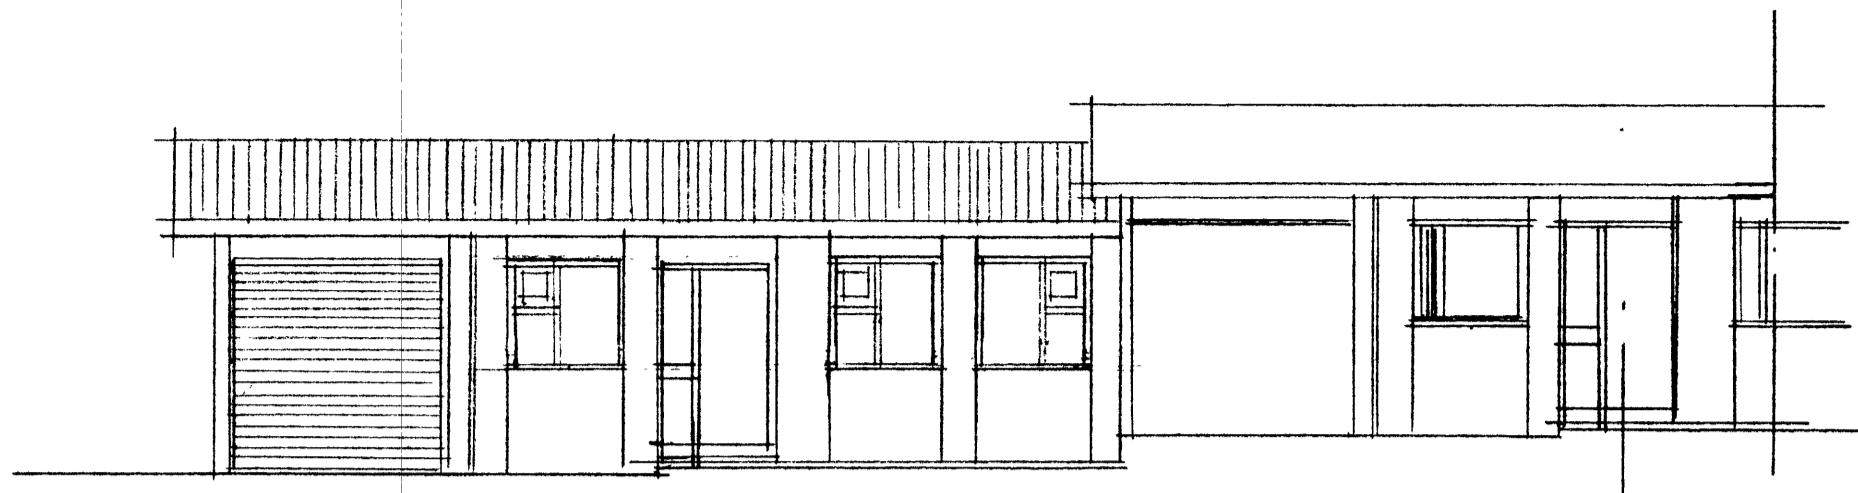

VEÐURHLÍÐ

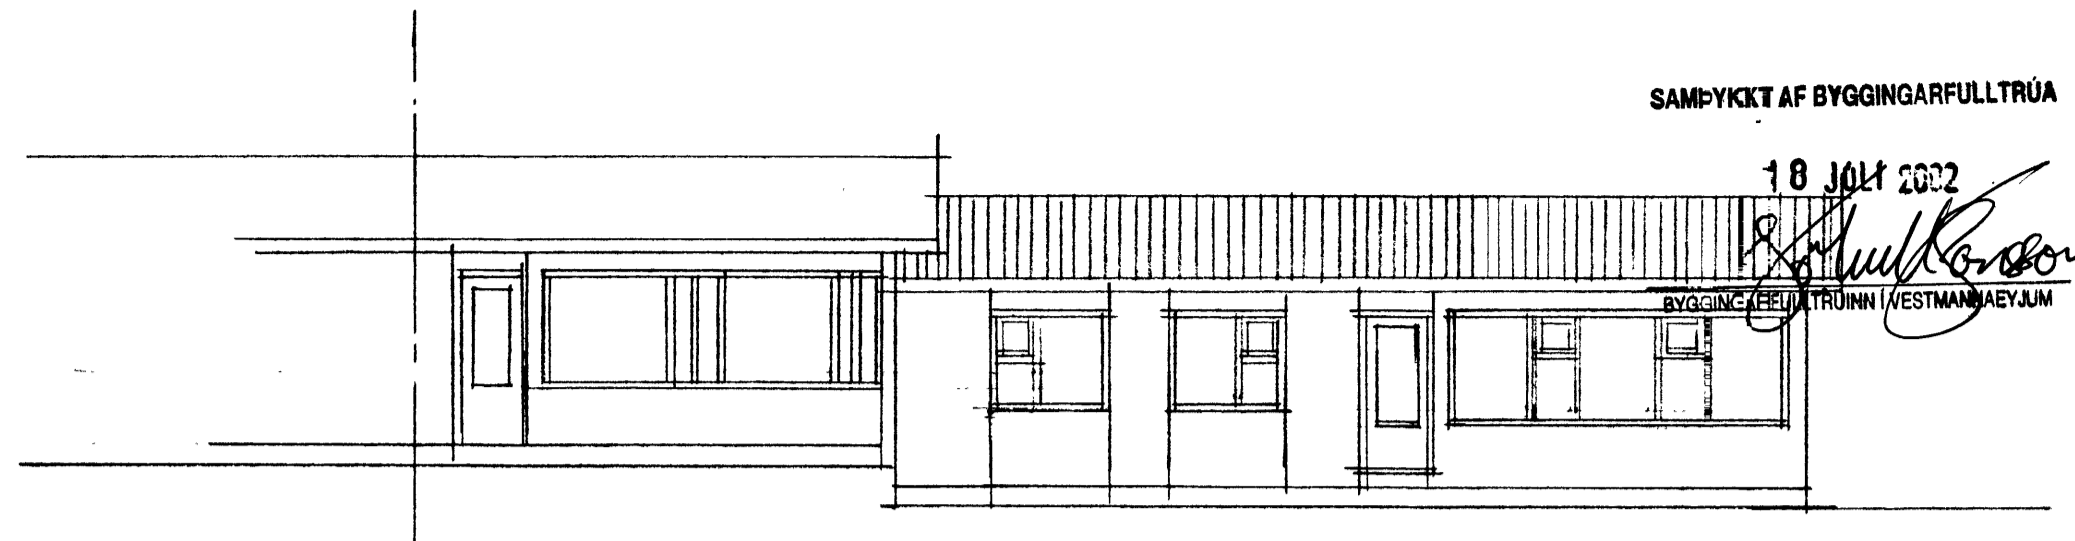

AUSTURHLÍÐ

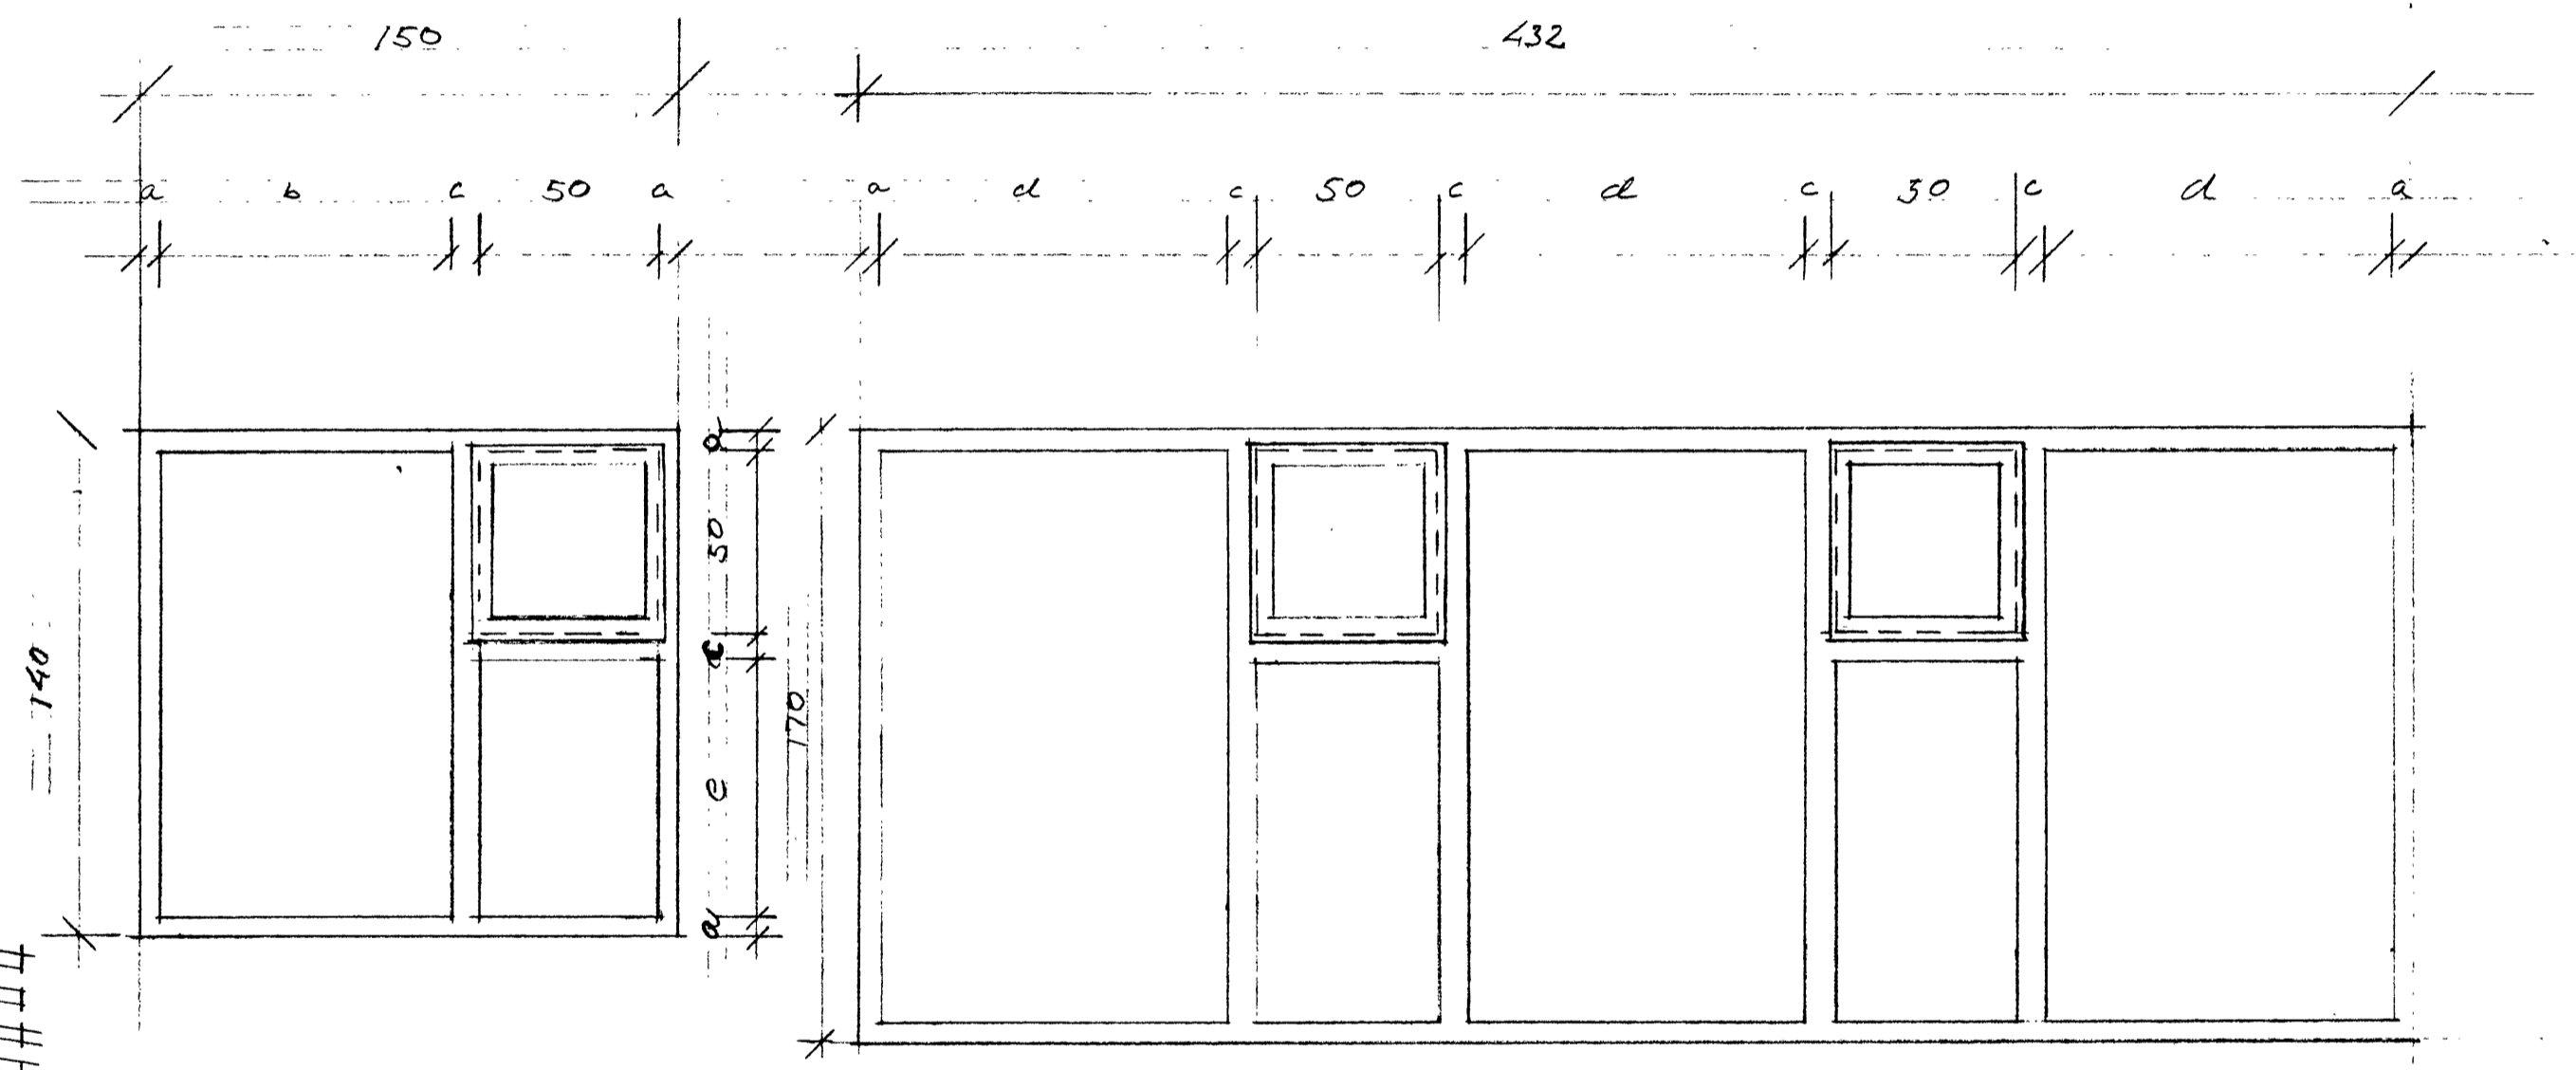

ÖLL MÁL LEIÐBEINAST OG TAKIÐ FÖREMAN A STAÐNUM

ÞOBBURHLÍÐ

ASHAMAR 49 VESTMANNAREYJUM  
DAGIT - BRÉYTIK GLUCKAÞÓSTA  
JULÍ 2002 - MÁL 1:100 TEIKN NR 2  
TEIKNISDRA P2 AF KIRKJUVEGI 23 VESTMANNAREYJUM

*Páll Lönkær*  
120742-3379