7253

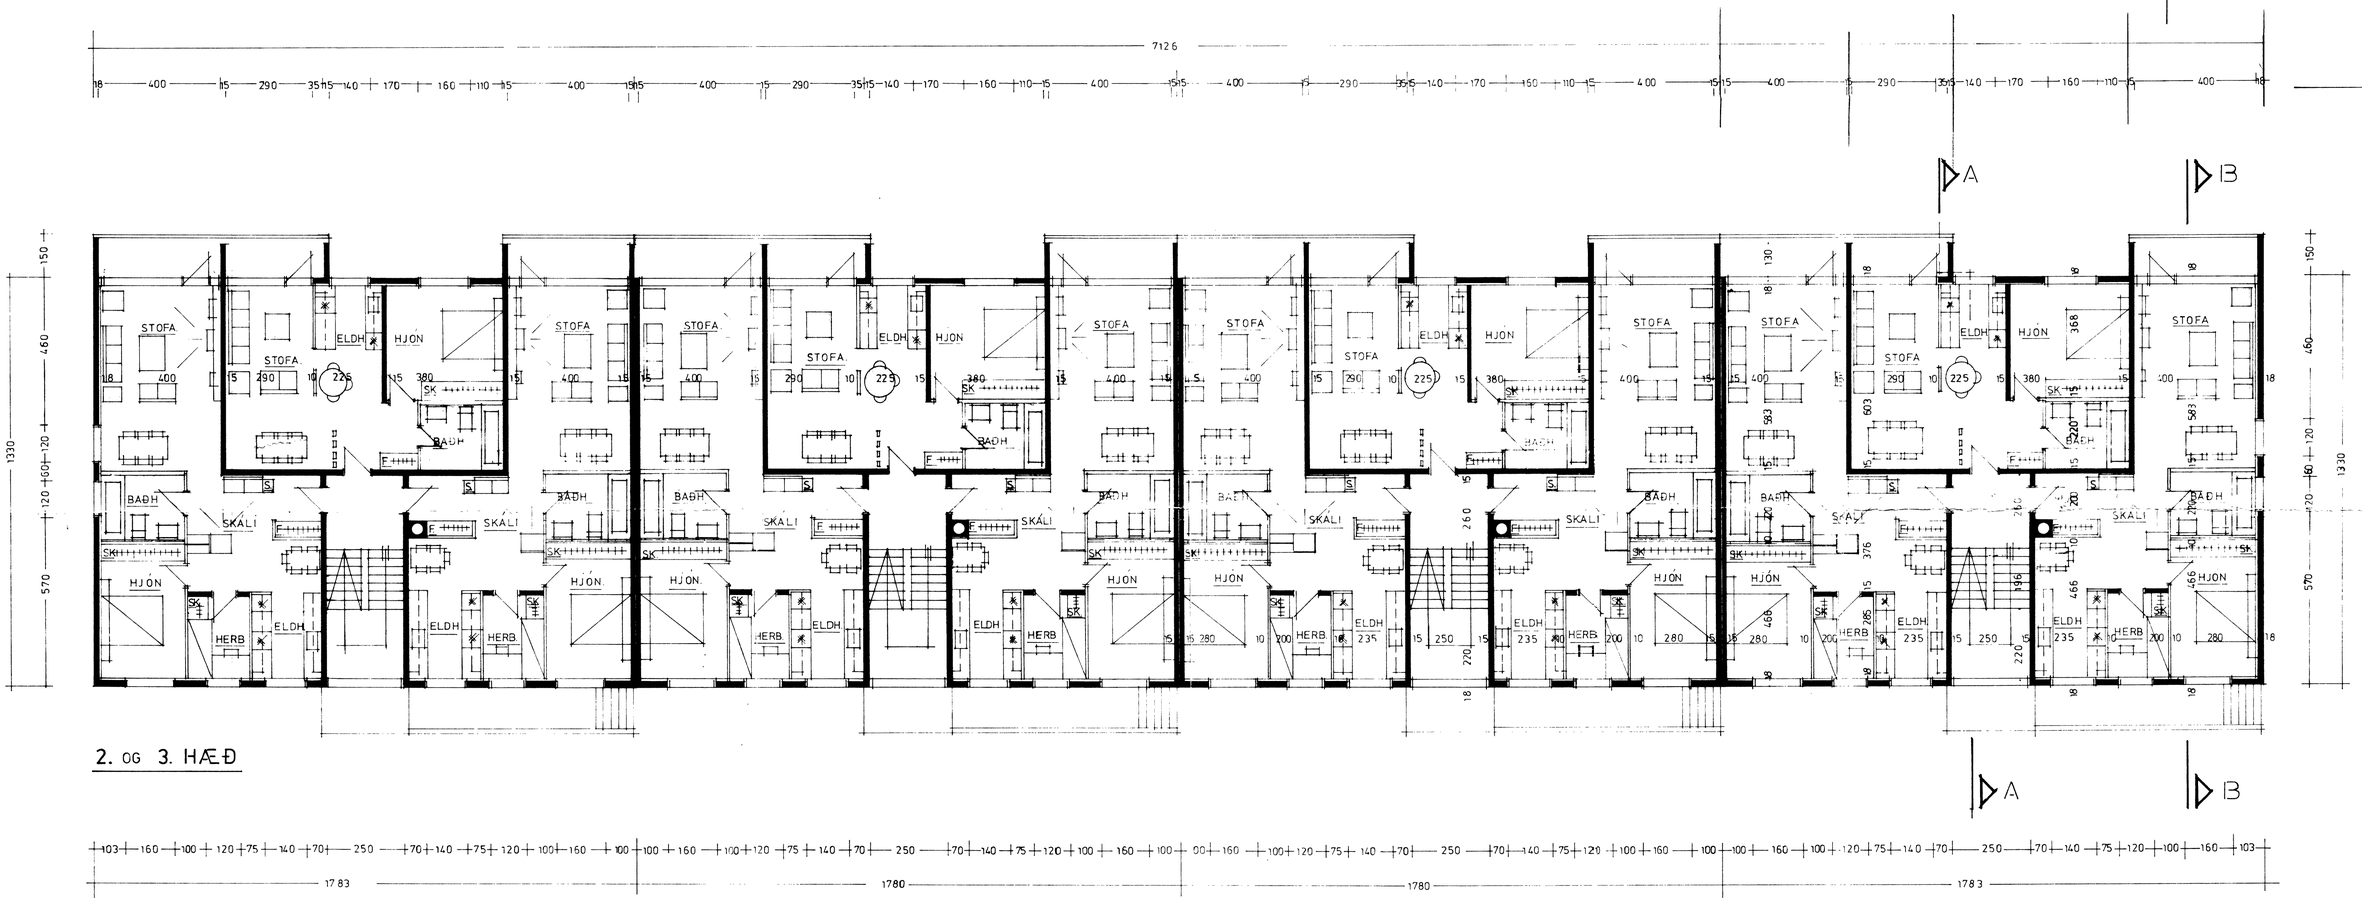

2. OG 3. HÆÐ

ÁSHAMAR 57, 59, 61, 63 OG 49,51,53,55
VESTMANNAEYJUM

HEITI: GRUNNMYND 2 OG 3. HÆÐAR	
MÁL: 1:100	TEIKNAÐ
DAGS: DES 1976 BR. JAN'77	

BREYTT 10. MAÍ '77

AÐALSTEINN V JÚLÍUSSON MTFÍ SÍMI 21399 AKUREYRI
HARALDUR ÁRNASON MTFÍ SÍMI 22298 AKUREYRI