
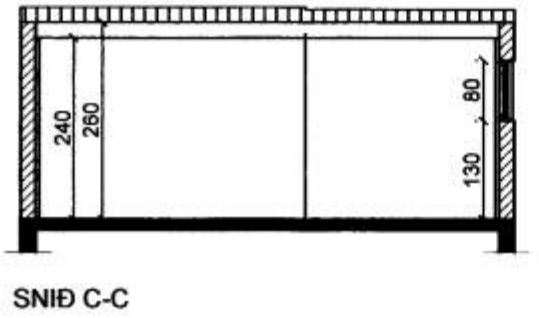
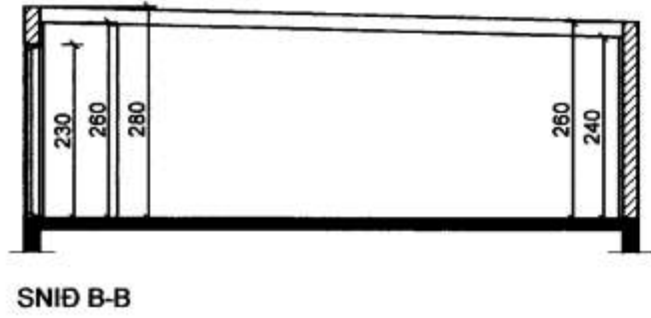
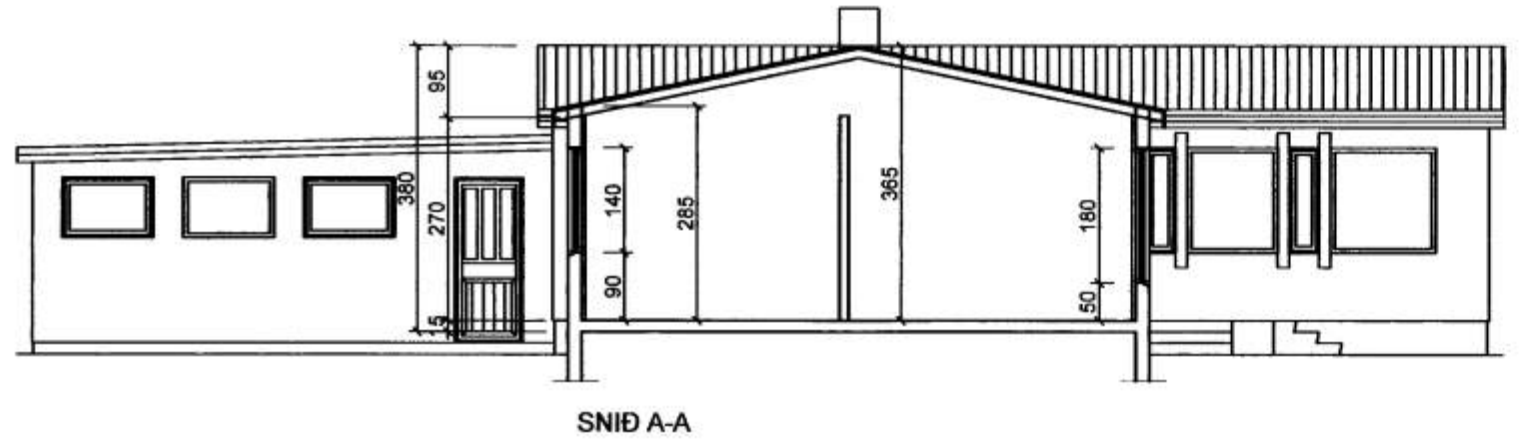


SAMÞYKKT AF BYGGINGARFULLTRÓA

3 SEP. 2008
Signe Steingrimsdóttir
 BYGGINGARFULLTRUUNNI VESMANNAEYJUM

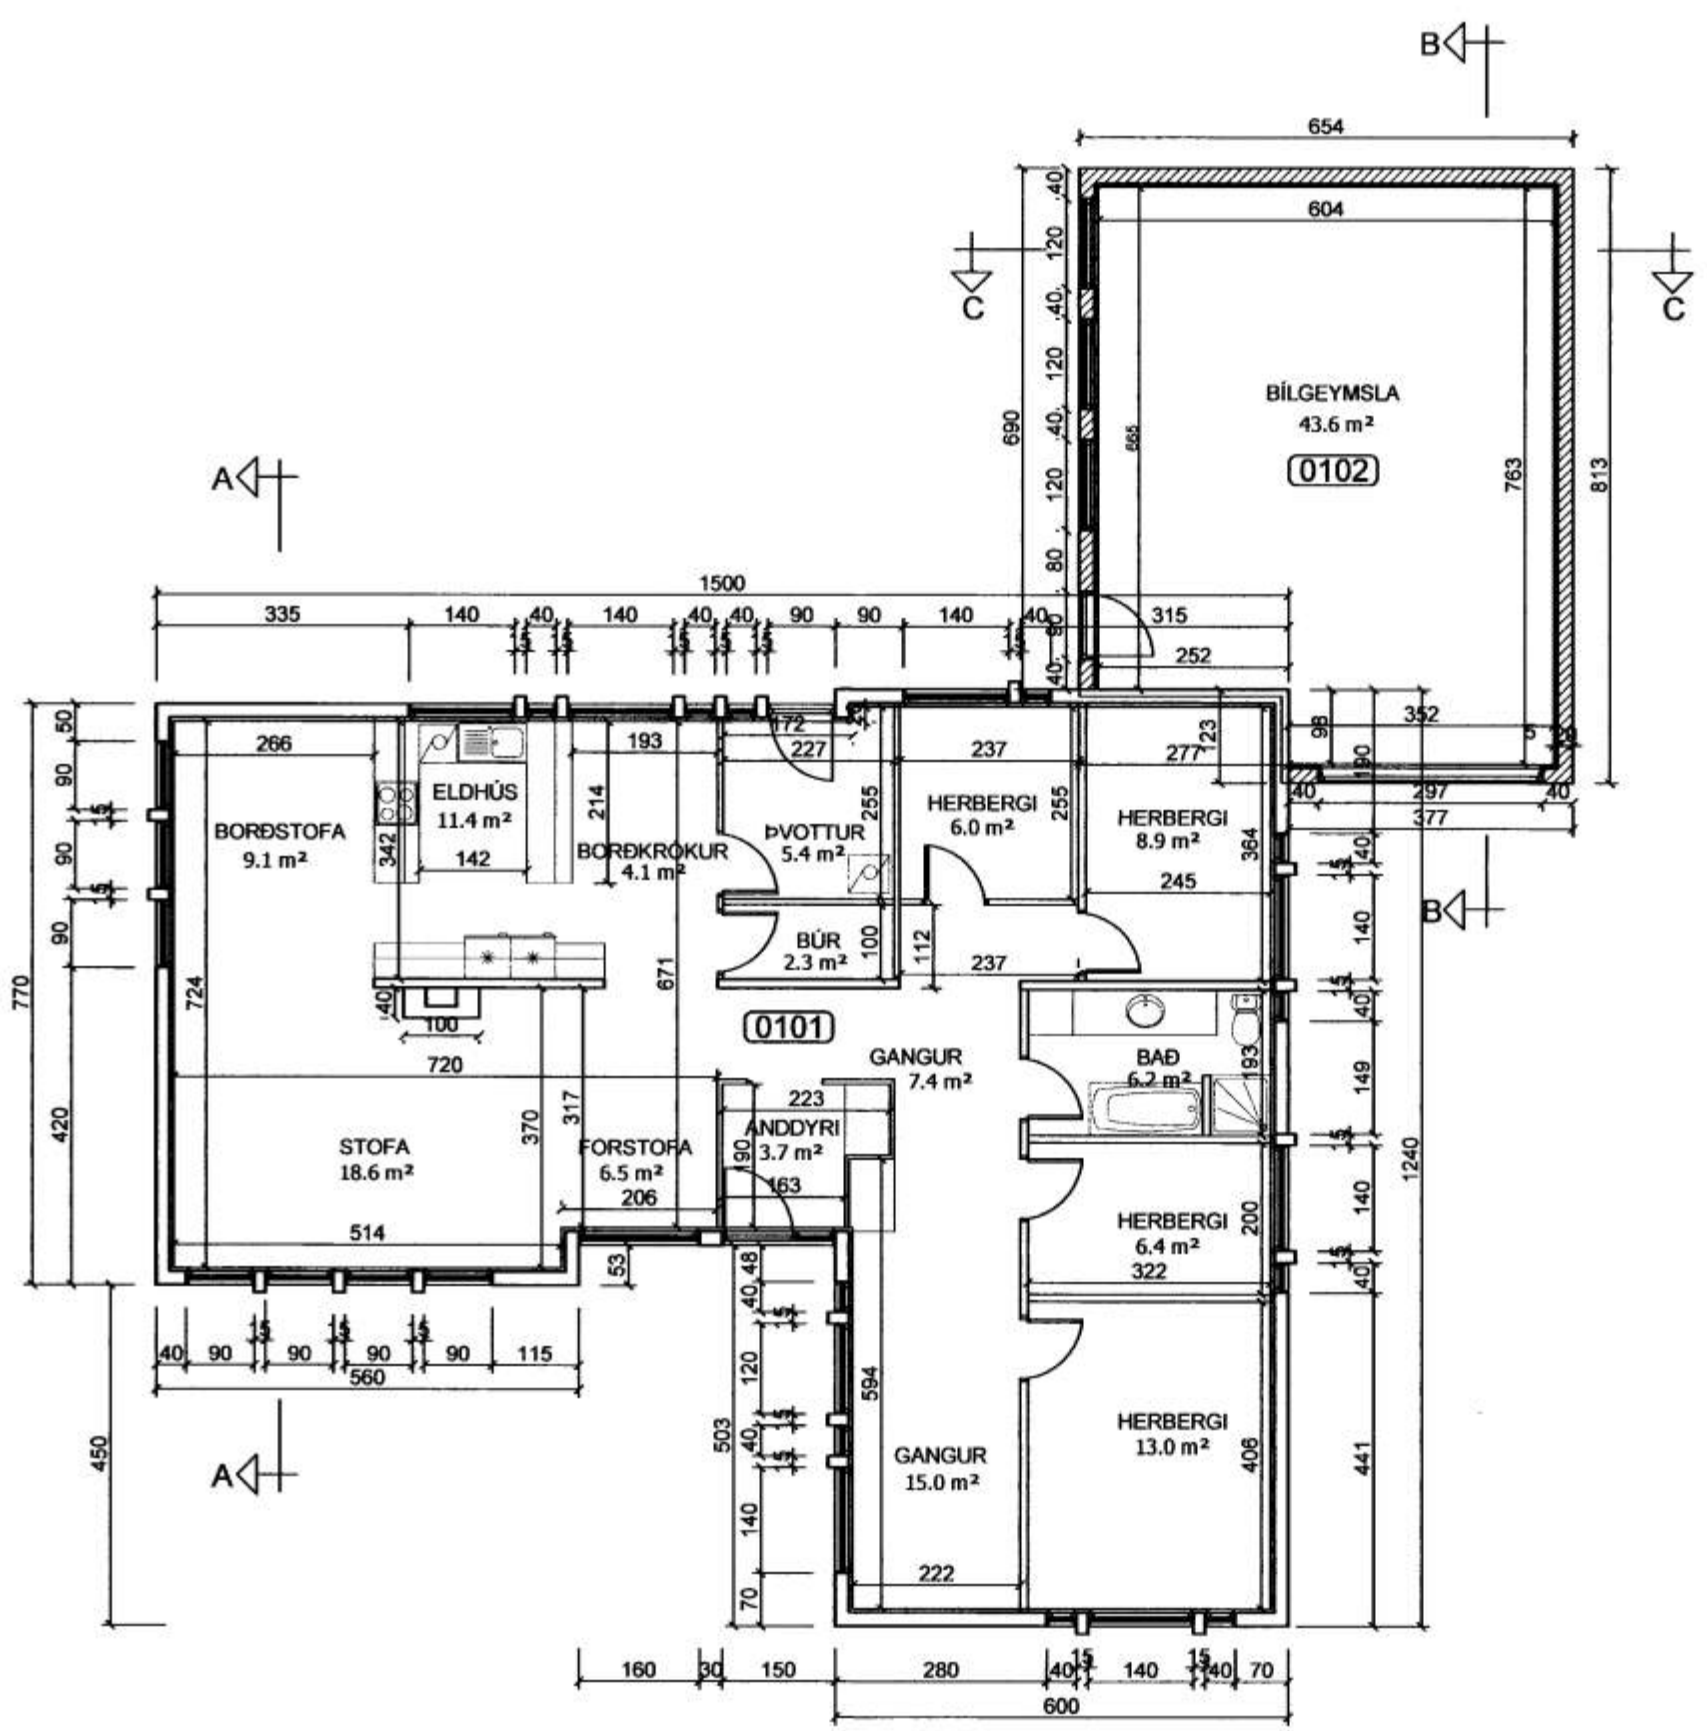

NR	DAGS.	BREYTING
A		
B		
C		
D		
E		
F		
G		
H		

SKÝRINGAR

BYGGINGARLÝSING
 SÖKKLAR OG PLATA Á JÖRÐU ERUSTEYPTAR
 UNDIRSTÖÐUR
 20 cm. JÄRNBENT STEINSTEYPA
 ÚTVEGGIR
 20 cm. HLADNIR VIKURSTEINAR, BUNDIR MED
 K10 TENGLJÄRNUM. EINANGRADIR ÆNNAN MED
 50 mm. PLASTEINANGRUN OG PÚSABIR
 ÞAK
 SPERRUR 50X175 c/c 600 mm., ÞAKLEDNING
 25X150 mm, TVÖFALDUR ÞAKFAPP, BÄRUJÄRN Í
 HEILUM LENGÐUM TVÖFÖLD SKÖRIN
 EINANGRUN 150 mm. STEINULLMEI VINDPAPPA
 RAKASPERRA, ÞOLPLAST. 32 mm. ÞARMAGNSGRIND
 LOFTKLÆNING Í FLOKKI 2
 ÞRÝSTIFUAVARDIR TRÉLUGGAR VED TVÖFÖLDU GLERI

STÆRÐIR	NETTÓ	BRÚTIC	RÜMMÁL
ÍBÚÐ	124.3 m²	111.5 m²	459.9 m³
BÍLSKÚR	43.6 m²	50.1 m²	135.2 m³
SAMTALS	167.9 m²	161.6 m²	595.1 m³

SKRÁNINGARTÖFLUR SJÁ TEIKNINGUNR 100

GRUNNMYND 1.HÆÐ

Teiknistofa PZ ehf
 Ráðgjafarverkfæðipjónusta 
 Kirkjuveg 23 900 Vestmannaeyjum Sími 41-2711 Fax 481-3076
 Heimasíða <http://www.teiknistofa.is> Netfang pz@teiknistofa.is

Verkefni
 ÁSHAMAR 6
 VESMANNAEYJUM
 Verkefni
 GRUNNMYNDIR, SNID 06 AFSTÖÐUMYND
 BILGEYMSLA VIÐBYGGING

Dags.	Hannað	Verk.nr	Mælikvarði
JÚN. 2008	PZ	0337	1:500 1:100
Yfirfarið	Teiknað	Teiknað	Breyting
	AKM	101	
Samþykkt	<i>Signe Steingrimsdóttir</i>		