


2060

SAMÞYKKT AF BYGGINGAÞFULLTRÚA

3 SEP. 2008

BYGGINGAÞFULLTRÚINN Í VESTMANNAEYJUM

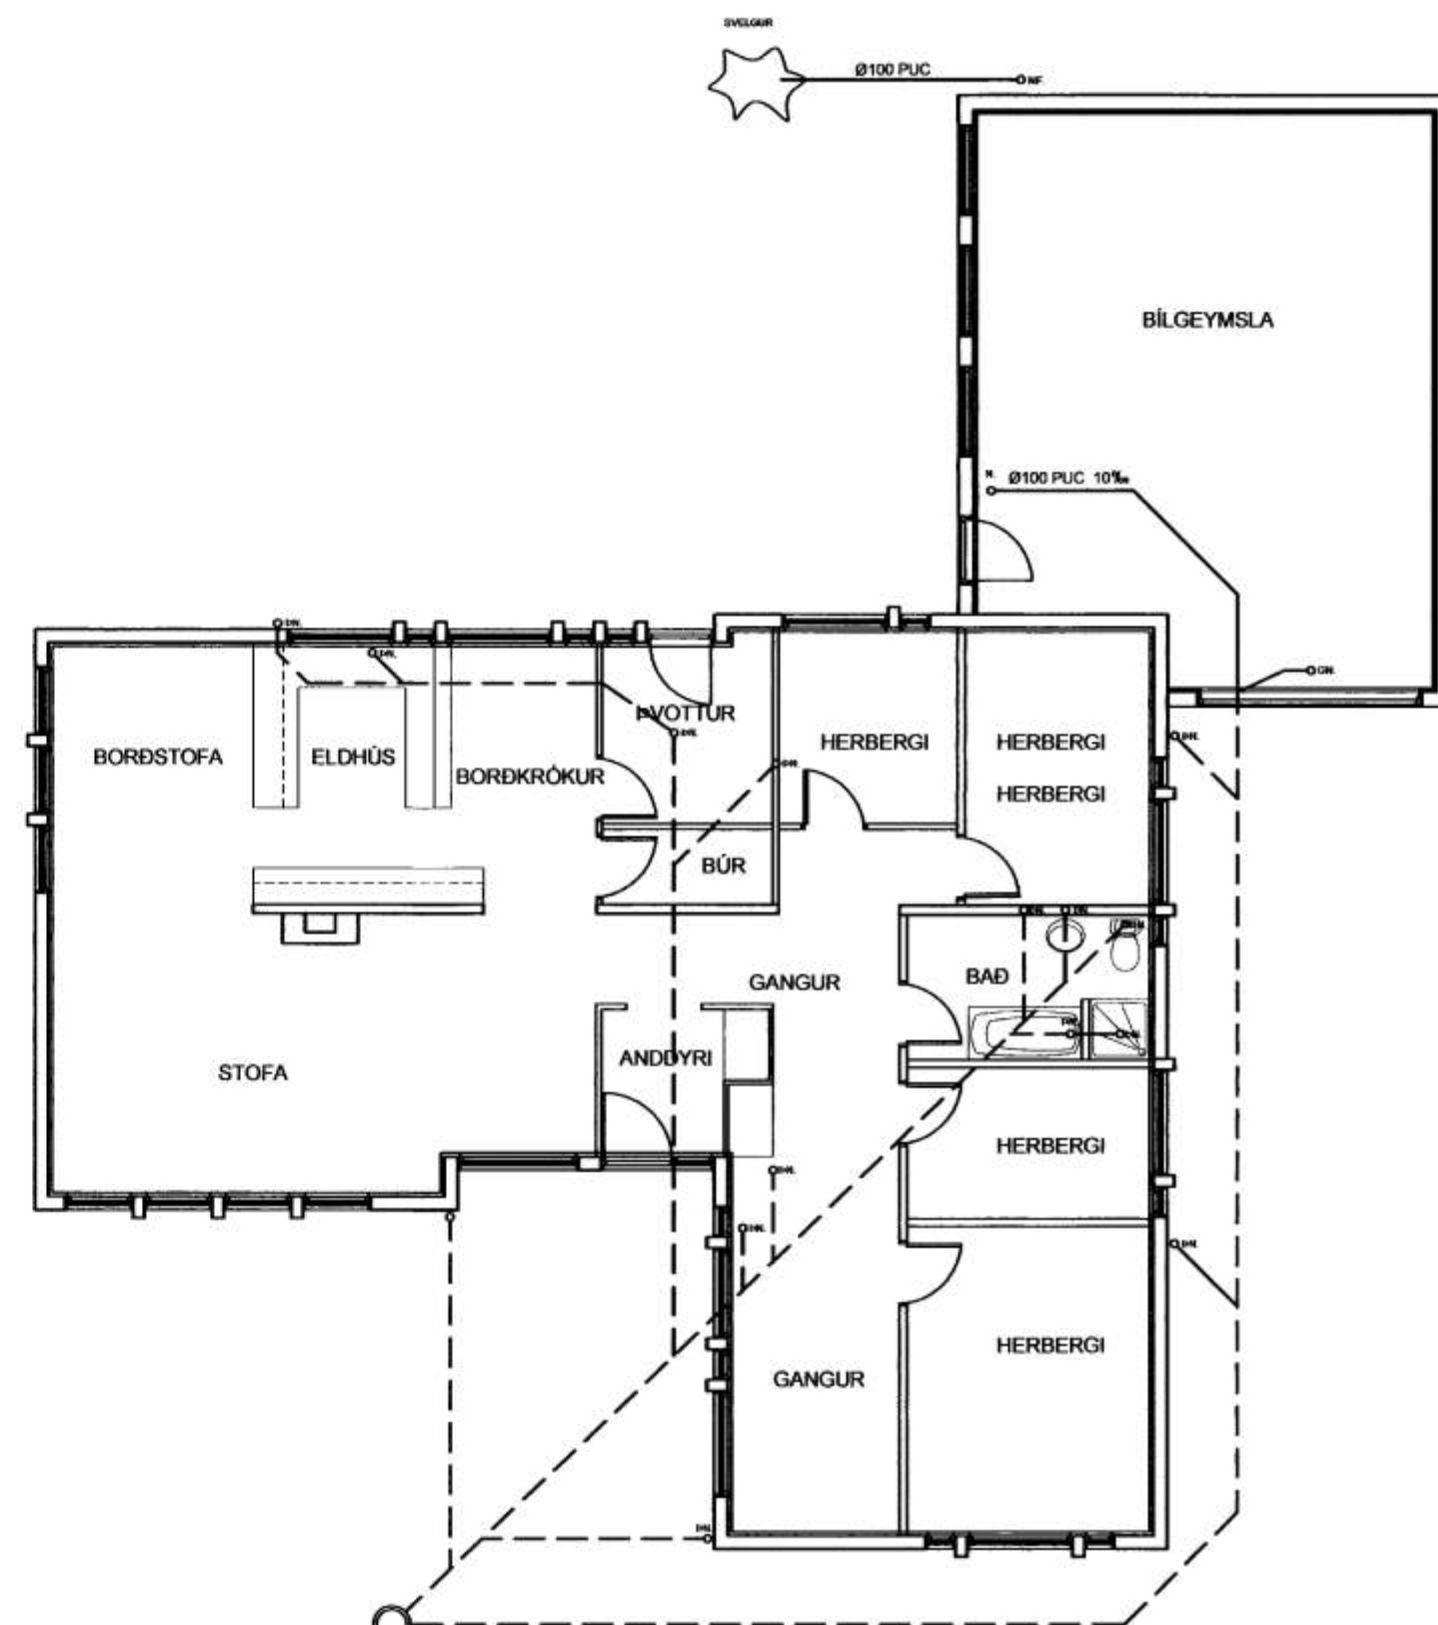

GRUNNMYND 1.HÆÐ
FRÁRENSSLI

NR	DAGS.	BREYTING
A		
B		
C		
D		
E		
F		
G		
H		

SKÝRINGAR

————— NÝJAR LAGNIR
- - - - - NÚVERANDI LAGNIR

Teiknistofa PZ ehf
Ráðgjafarverkfræðipjónusta

Kirkjuveg 23 900 Vestmannaeyjum Sími 48-2711 Fax 481-3076
Heimasíða <http://www.teiknistofa.is> Netfang pz@teiknistofa.is

Verkefni
ÁSHAMAR 6
VESMANNAEYJUM

Verkefni
GRUNNMYND
BÍLGEYMSLA FRÁRENSSLI

Dags.	Hannað	Verk.nr	Mælikvarði
JÚN. 2008	PZ	0837	1:100
Yfirfarið	Teiknað	Teikn.nr	Breyting
	AKM	301	

Sáþykkt *[Signature]*