

8062



SAMÞYKKT AF BYGGINGARFULLTRÚA

3 SEP. 2008

Signe Jón Þing
BYGGINGARFULLTRUINN Í VESMANNAEYJUM

NR	DAGS.	BREYTING
A		
B		
C		
D		
E		
F		
G		
H		

SKÝRINGAR

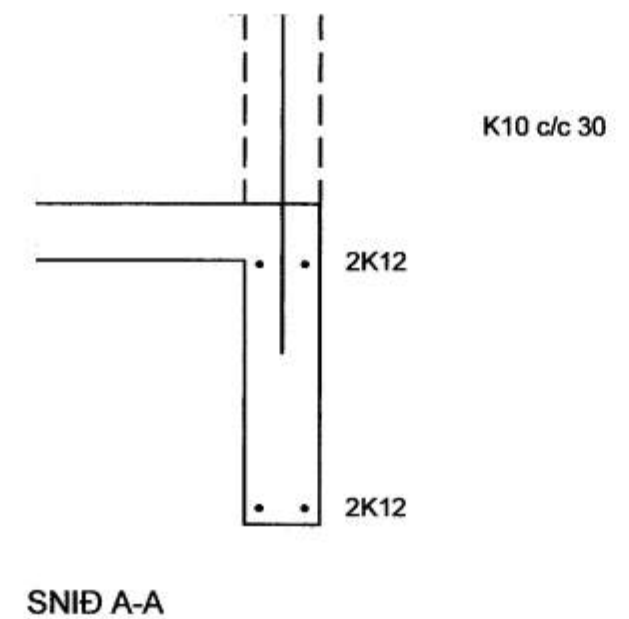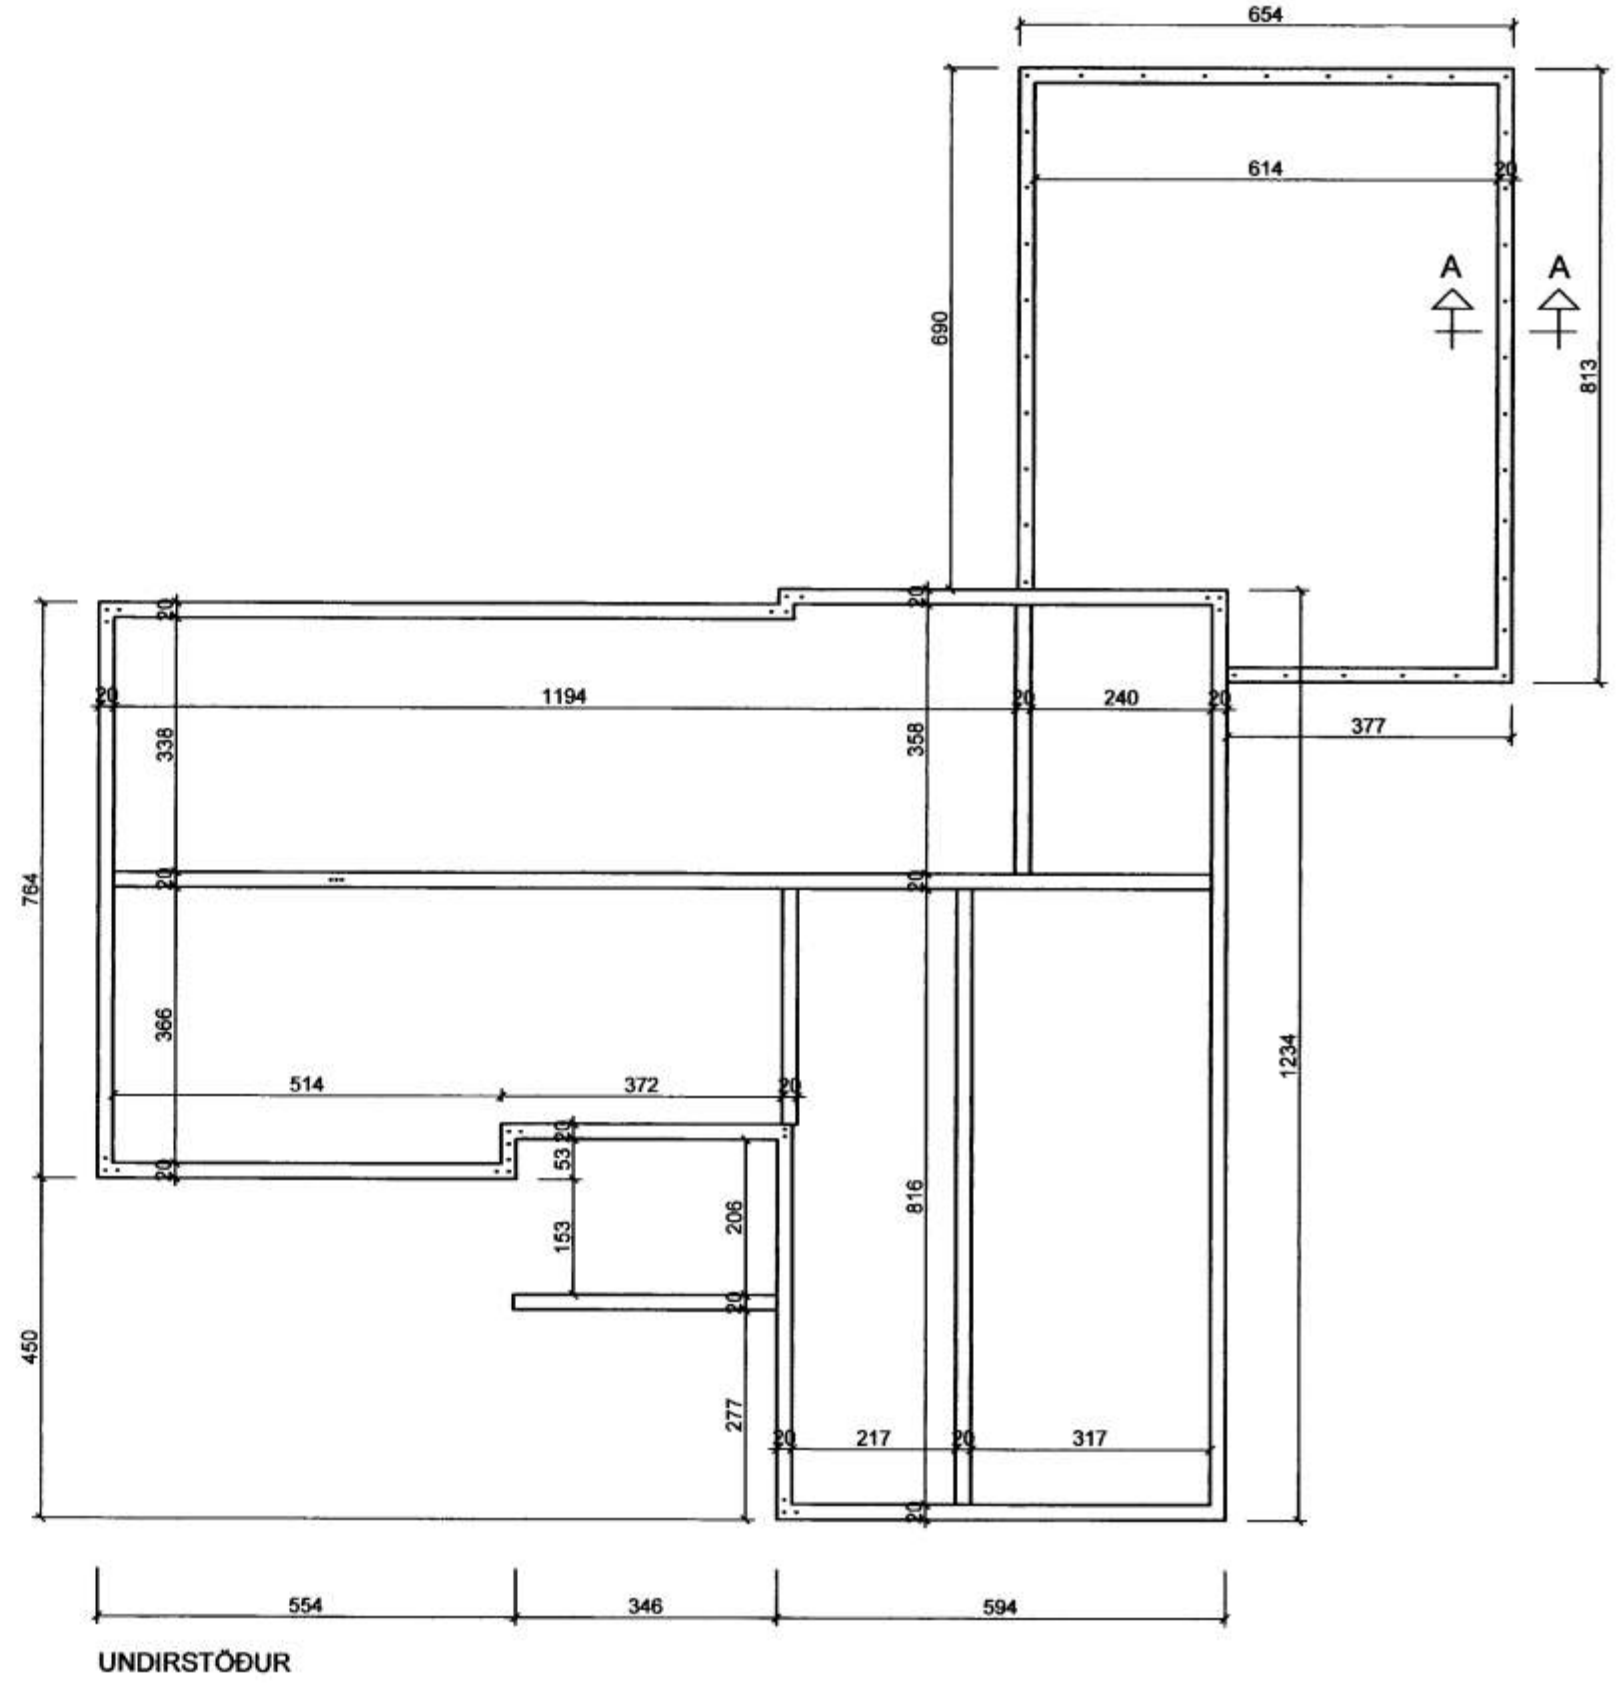

Teiknistofa PZ ehf
Ráðgjafarverkfræðipjónusta 
Kirkjuvegi 23 900 Vestmannaeyjum Sími 481-2711 Fax 481-3076
Heimasíða <http://www.teiknistofa.is> Netfang pz@teiknistofa.is

Verkhelti	ÁSHAMAR 6 VESMANNAEYJUM
Verkefni	GRUNNMYNDIR OG SNIÐ BURÐARVIRKI UNDIRSTÖÐUR

Dags.	Hannað	Verkur	Mælikvarði
JÚN. 2008	PZ	(83)	1:20 1:100
Yfirfarið	Teiknað	Teiknað	Breyting
	AKM	201	

Samþykkt *Jan Leik*