

2063

SAMPYKKT AF BYGGINGARFULLTRÚA

3 SEP. 2008

*Signature*  
BYGGINGARFULLTRUINN I VESTMANNNAEYJUM


NR	DAGS.	BREYTING
A		
B		
C		
D		
E		
F		
G		
H		

SKÝRINGAR


**Teiknistofa PZ ehf**  
Ráðgjafarverkfræðijónusta  
Kirkjuvegi 23 900 Vestmannaeyjum Sími 41-2711 Fax-481-3076  
Heimasíða <http://www.teiknistofa.is> [vefang.pz@teiknistofa.is](mailto:vefang.pz@teiknistofa.is)

Verkheiti  
ASHAMAR 6  
VESMANNNAEYJUM  
Verkefni  
GRUNNMYNDIR OG SNIÐ  
BILGEYMSLA BURÐARVIKRI


Dags.	Hannað	Verk.n	Mælikvarði
JÚN 2008	PZ	0837	1:50
Yfirfarið	Teiknað	Teiknar	Breyting
	AKM	202	

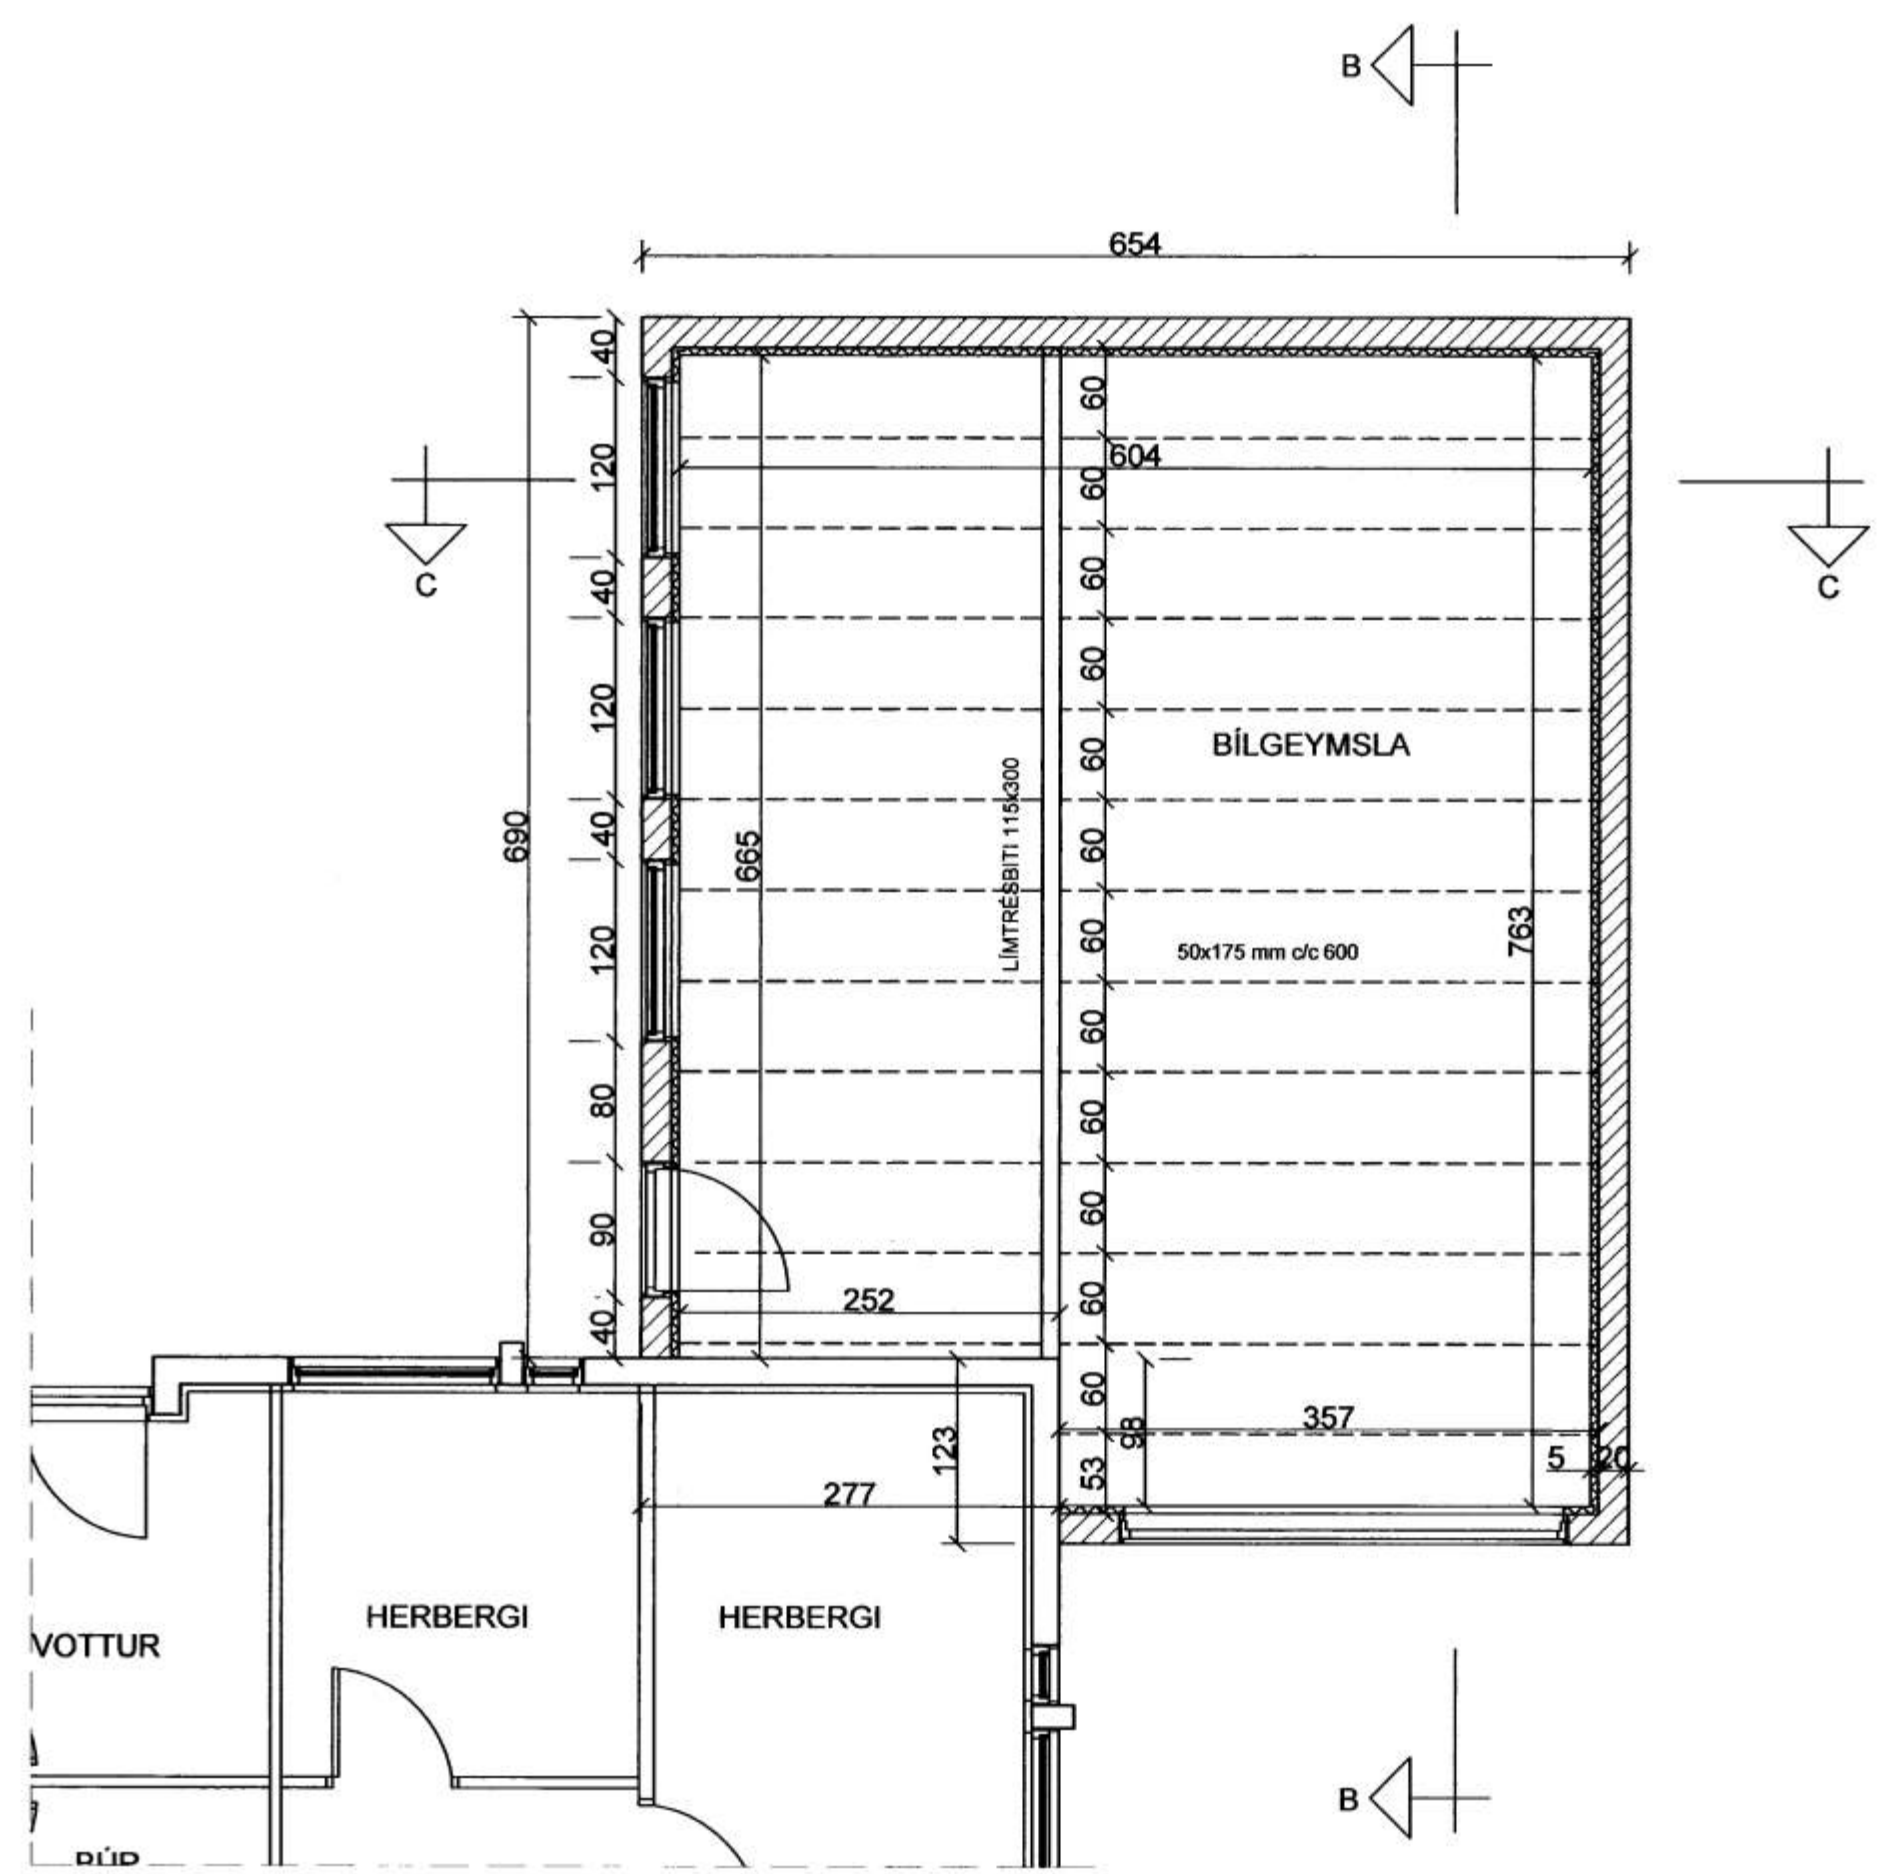

GRUNNMYND BÍLSKÚR

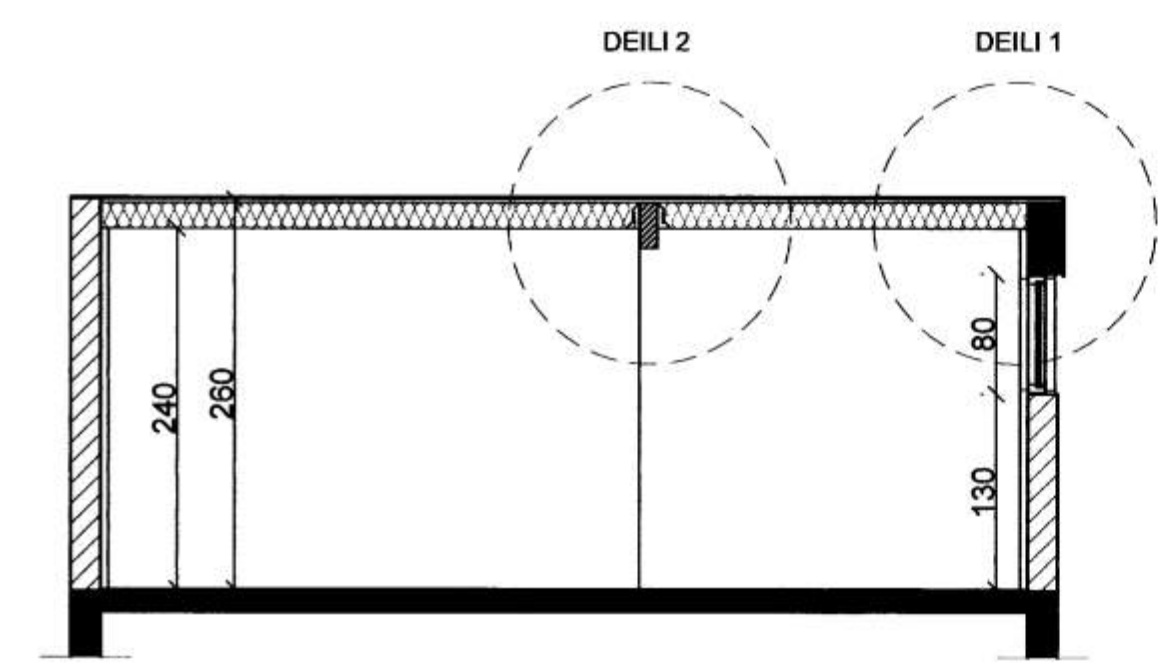

SNIÐ C-C

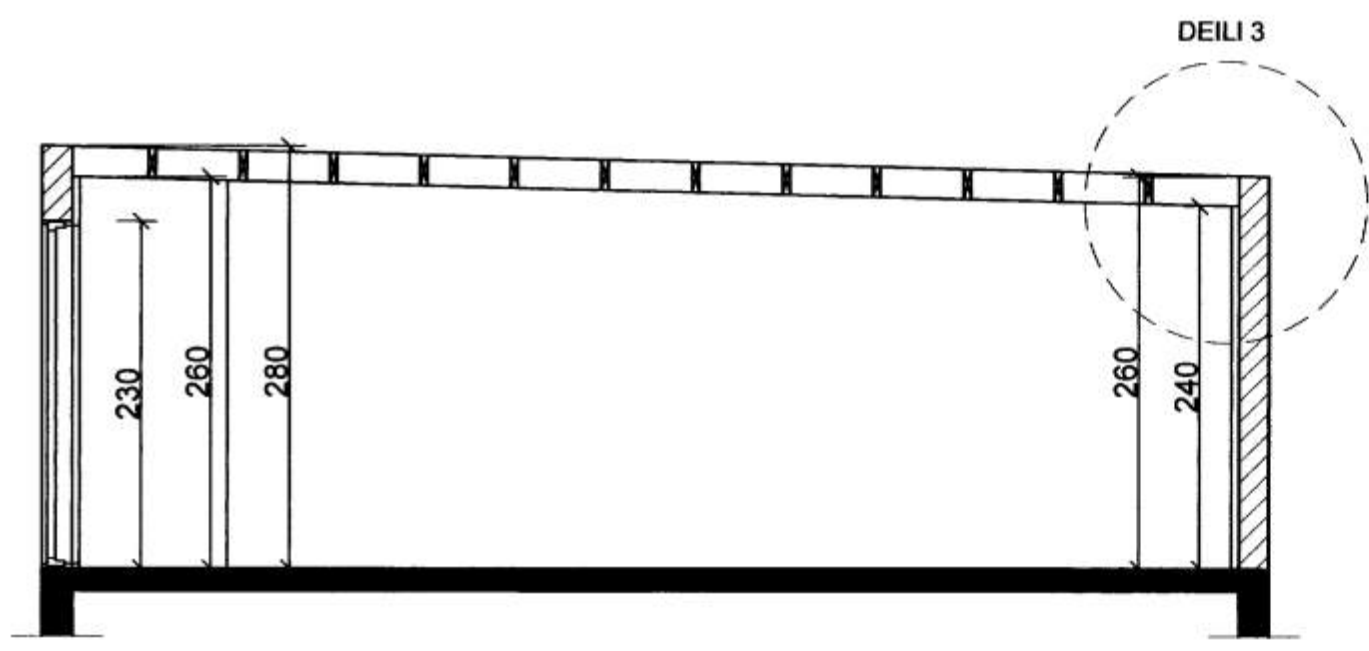

SNIÐ B-B