
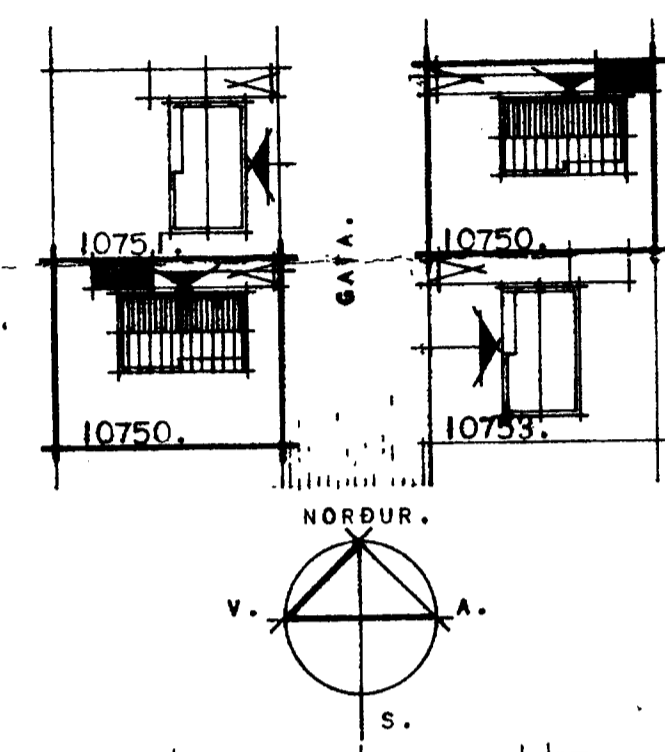


33.0

8399 B

SAMMYKKT AF BYGGINGARFULLTRUA

MAR 2011  
Sigurður BA

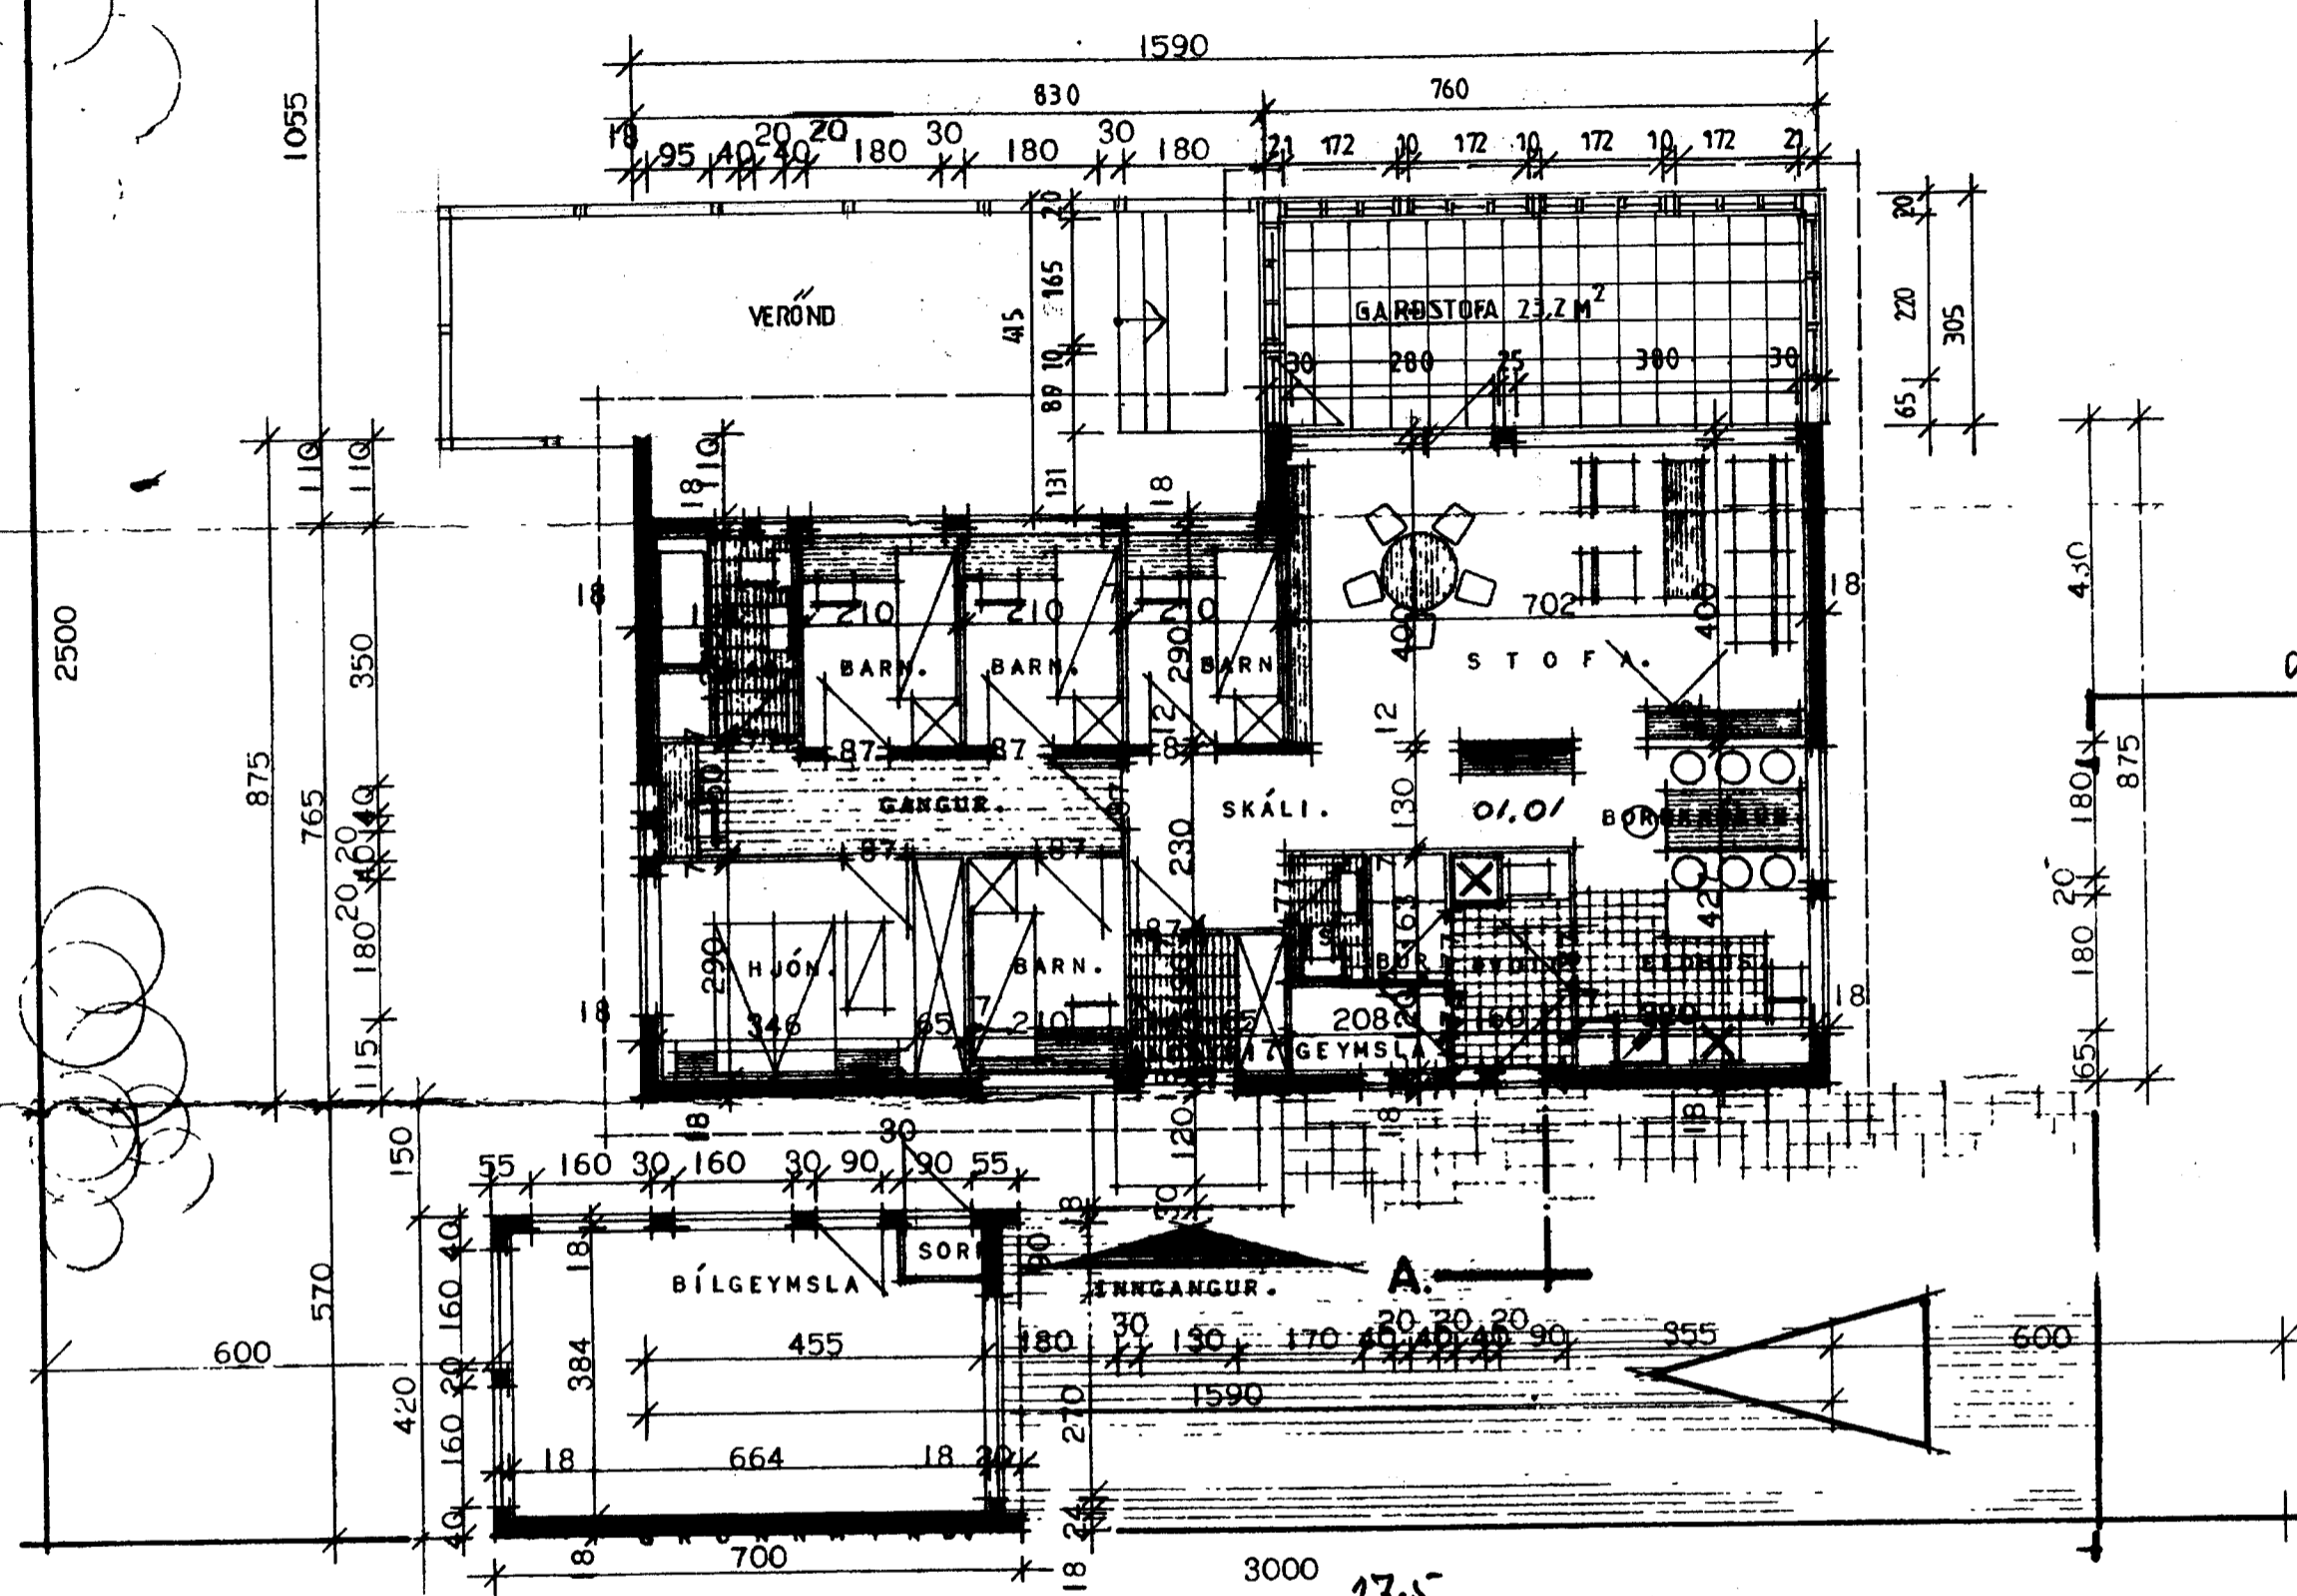

REYNDARTEIKNING:

ÁSHAMAR 12, VESTMANNAEYJUM  
VIÐBYGGING: GARDSTOFA

GRUNNMYND OG SNID MKV. 1:100 2011-02-08  
Jóhannes Pétursson 010448-3959 S-567-5107  
Sigurður Sigurðsson 021146-2349 S-566-6613  
johp@isholf.is



**ABS** teiknistofa 566-6613, 567-5107. Nr.1

UPPHAFLEG TEIKNING: HÚSNÆÐISMÁLASTOFNUN  
TEIKNAD 1975 EINBYLISHÚS OG BILGEYMSLA.

GRUNNMYND

Viðbygging: Garðstofa. Byggt úr timbri.  
Sökkjar og gólfplata er steinsteypt. Einangrun undir gólfplötu og utan á sökkla er 75mm frauðplast.  
Útveggir: Grindarefni 48x148mm, 9mm krossviður, loftunarlístar og ysta klæðning 25mm standandi Jatoba klæðning. Einangrun útveggja 150mm steinull þolplast og klæðning í flokki 2.  
Þak: Sperrur 48x223mm, þakklæðning 25x150mm, þakpappi og bårustál. Einangrun 200mm steinull m/vindpappa, þolplast, loftagrind og klæðning í flokki 2.  
Gluggar eru plastgluggar og með K-GLERI.

AFSTÖÐUMYND M 1:500

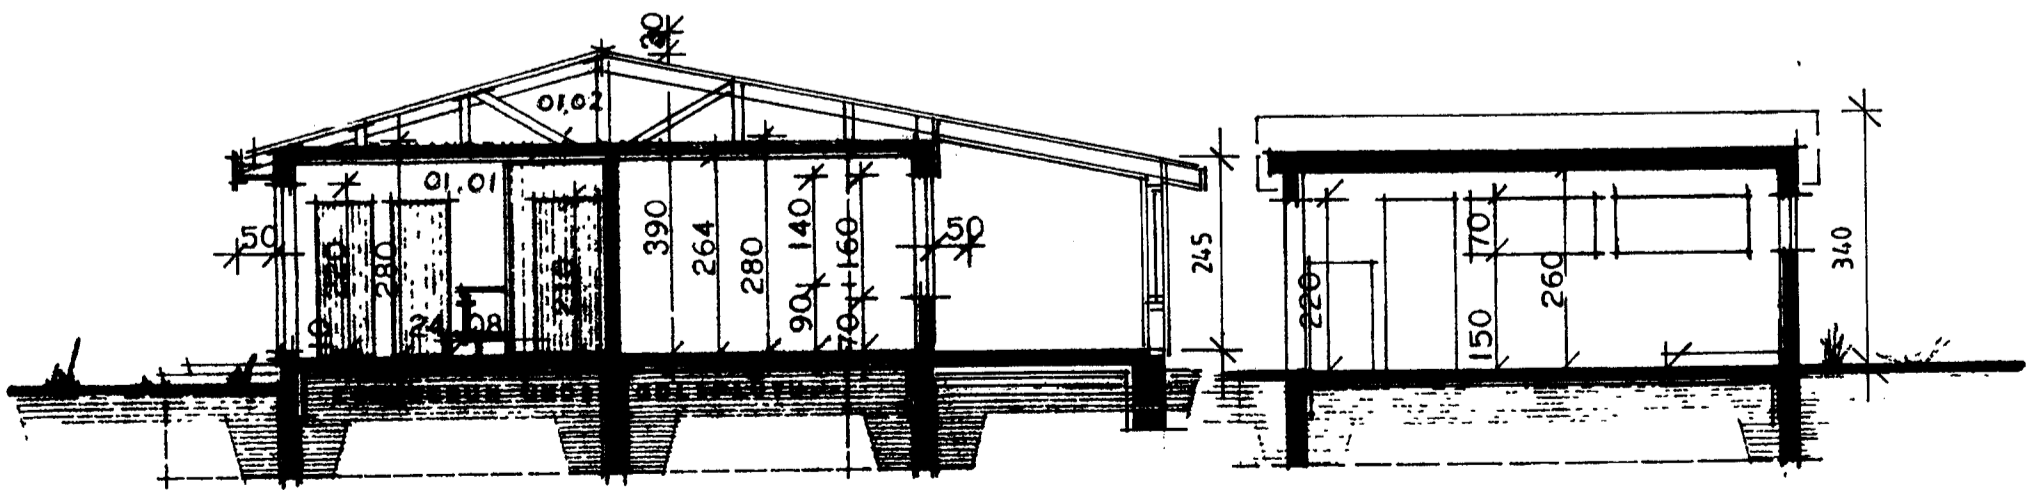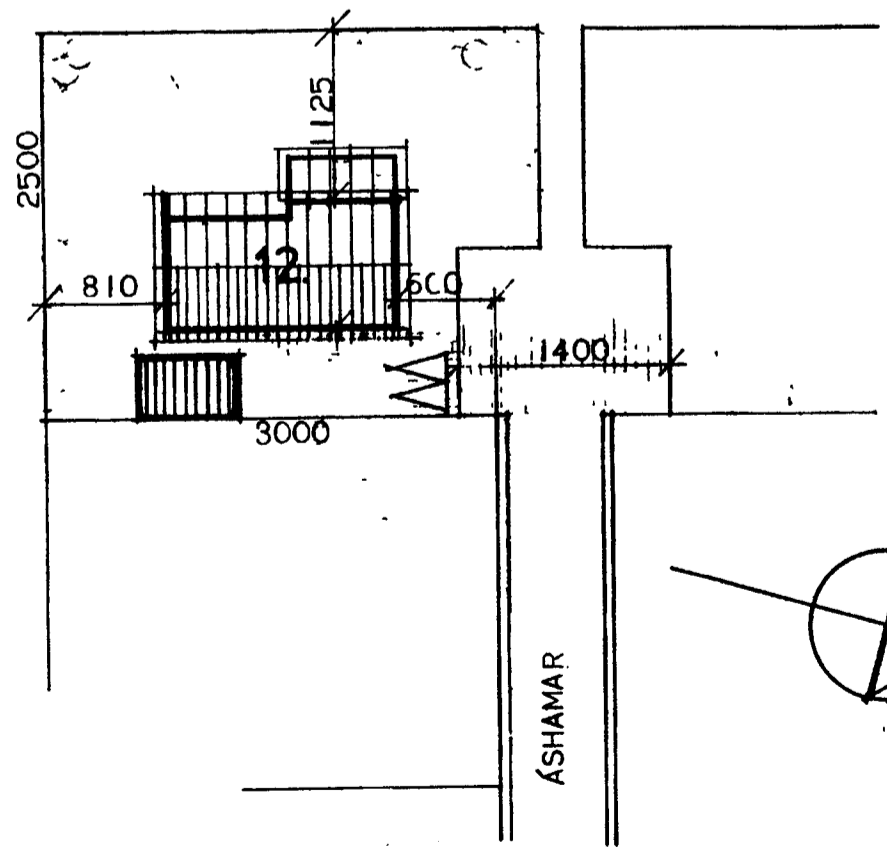

PVERSNÆIDING A-A.

PVERSNÆIDING Í BILGEYMSLU

A F S T A D A. MKV. 1:1000.

**HÚSNÆÐISMÁLASTOFNUN**  
**RIKISINS**  
LAUGAVEI 77. REYKJAVÍK.  
SMÍ 20500.

VERK NR. **10750.** BLAÐ NR. **1.1-01.**

ÁSHAMAR 12, VESTMANNAEYJAR  
HÚSTEIKNING.  
GRUNNMYND OG SNEIÐING.  
AFSTÖÐUMYND.

HANNAÐ.	B. R. H.	VIÐFARIR 26.6.75 J.P.
REIKNAD.		STADFERT. G.H.
TEIKNAD.	B. R. H.	BREYTT. 9.7.75 J.P.
KVAÐI.	1:100.	

*Signature*