




Sigurð Sv. Bj.

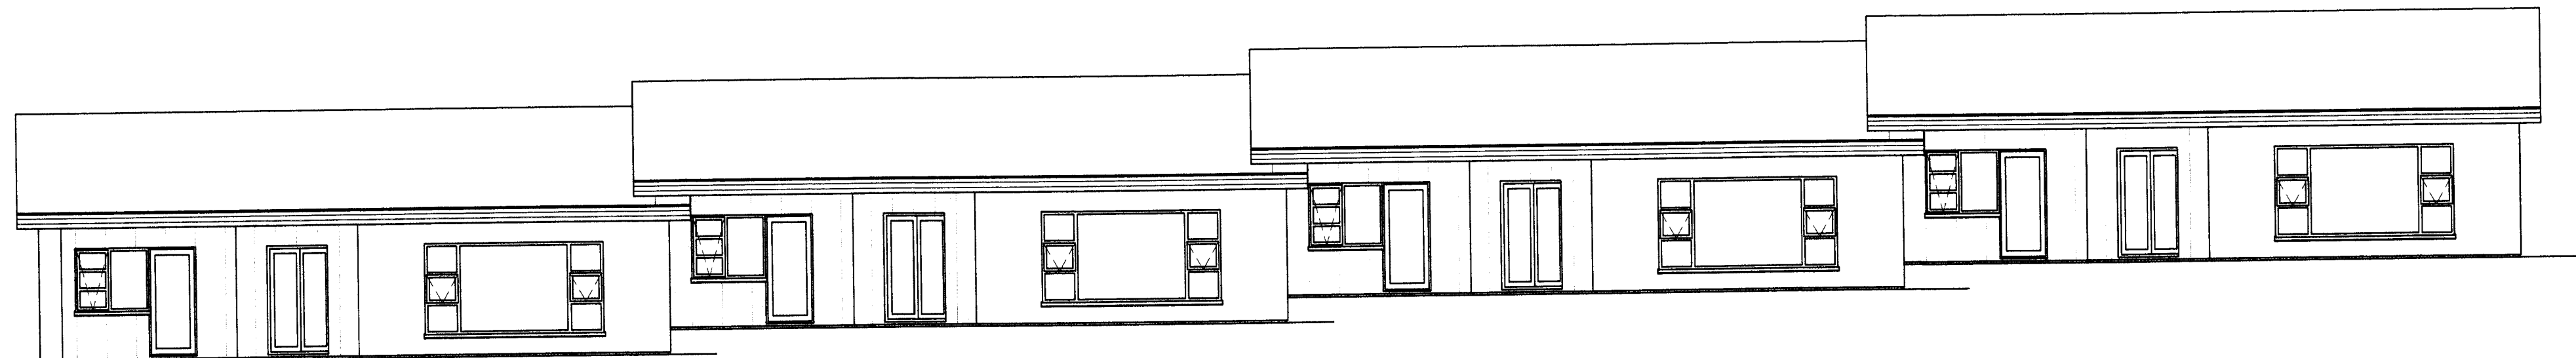


VESTURHLID

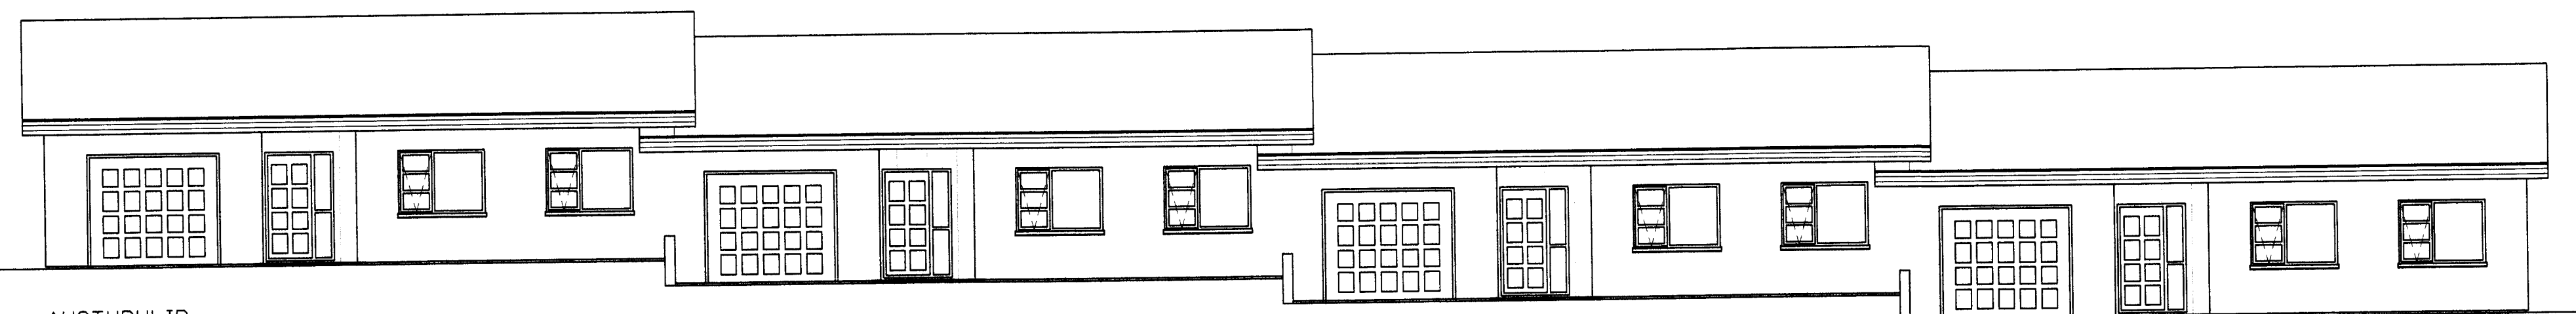


AUSTURHLID

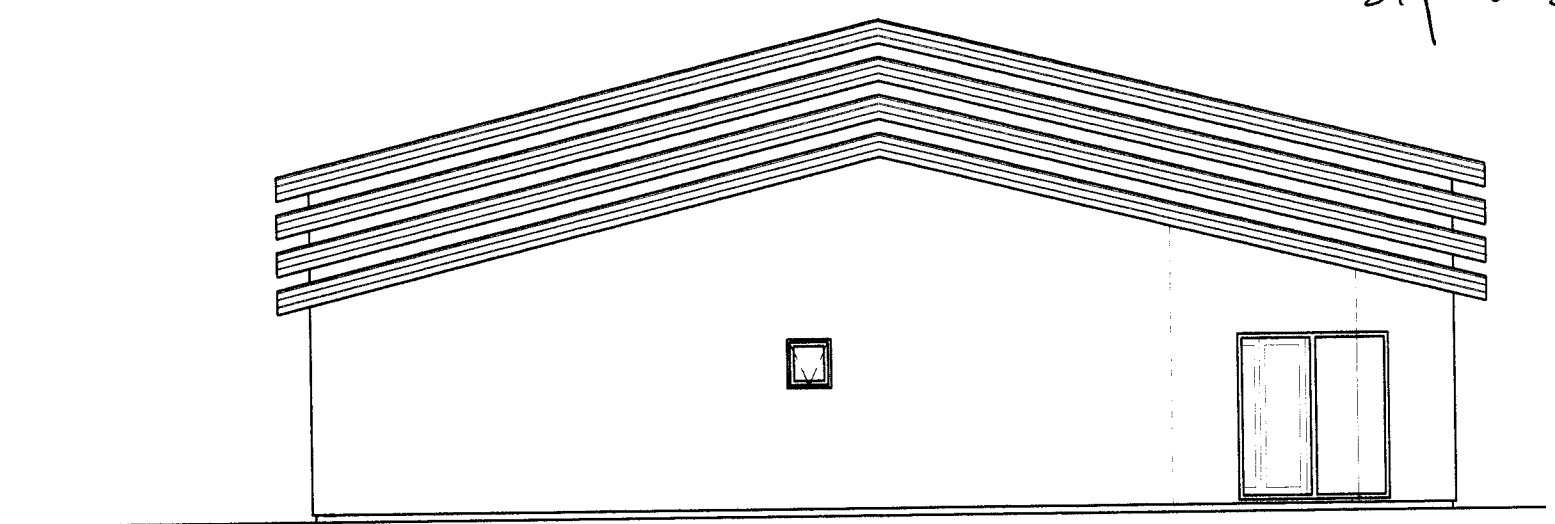


NÖRÐURHLID

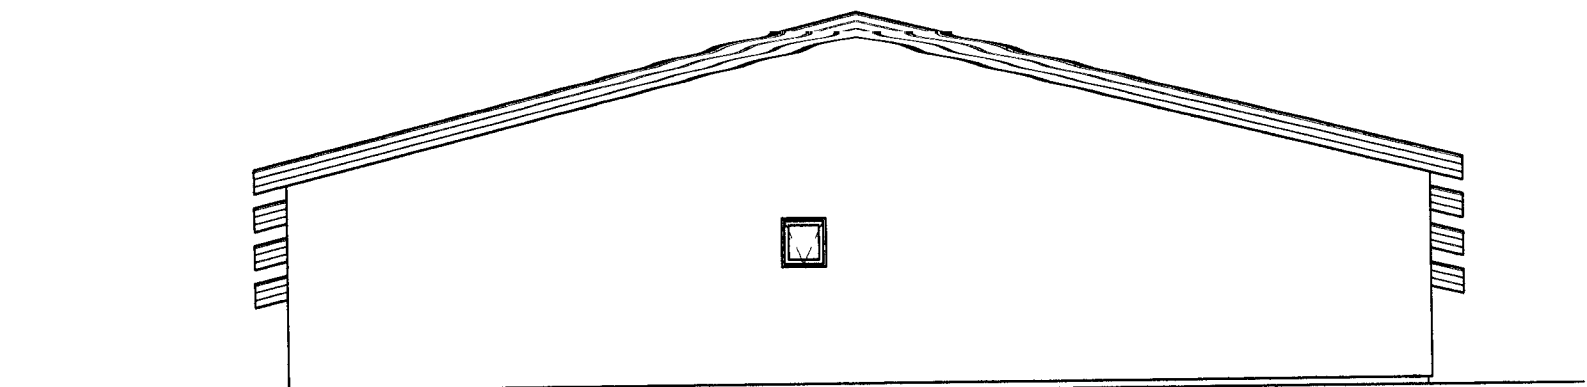


SÜÐURHLID

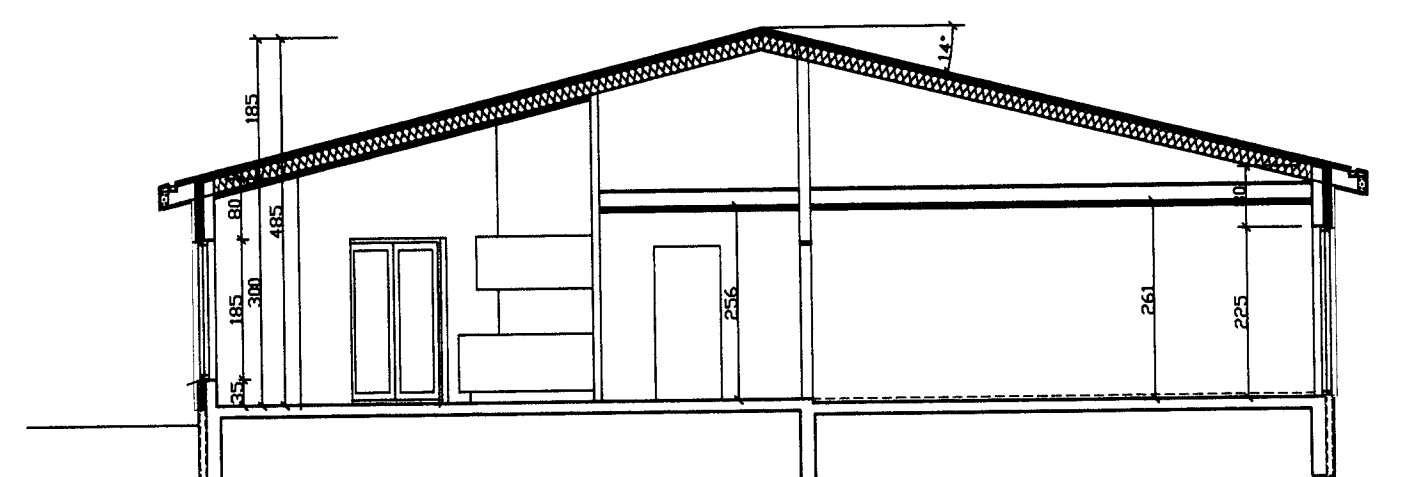

SNID A-A

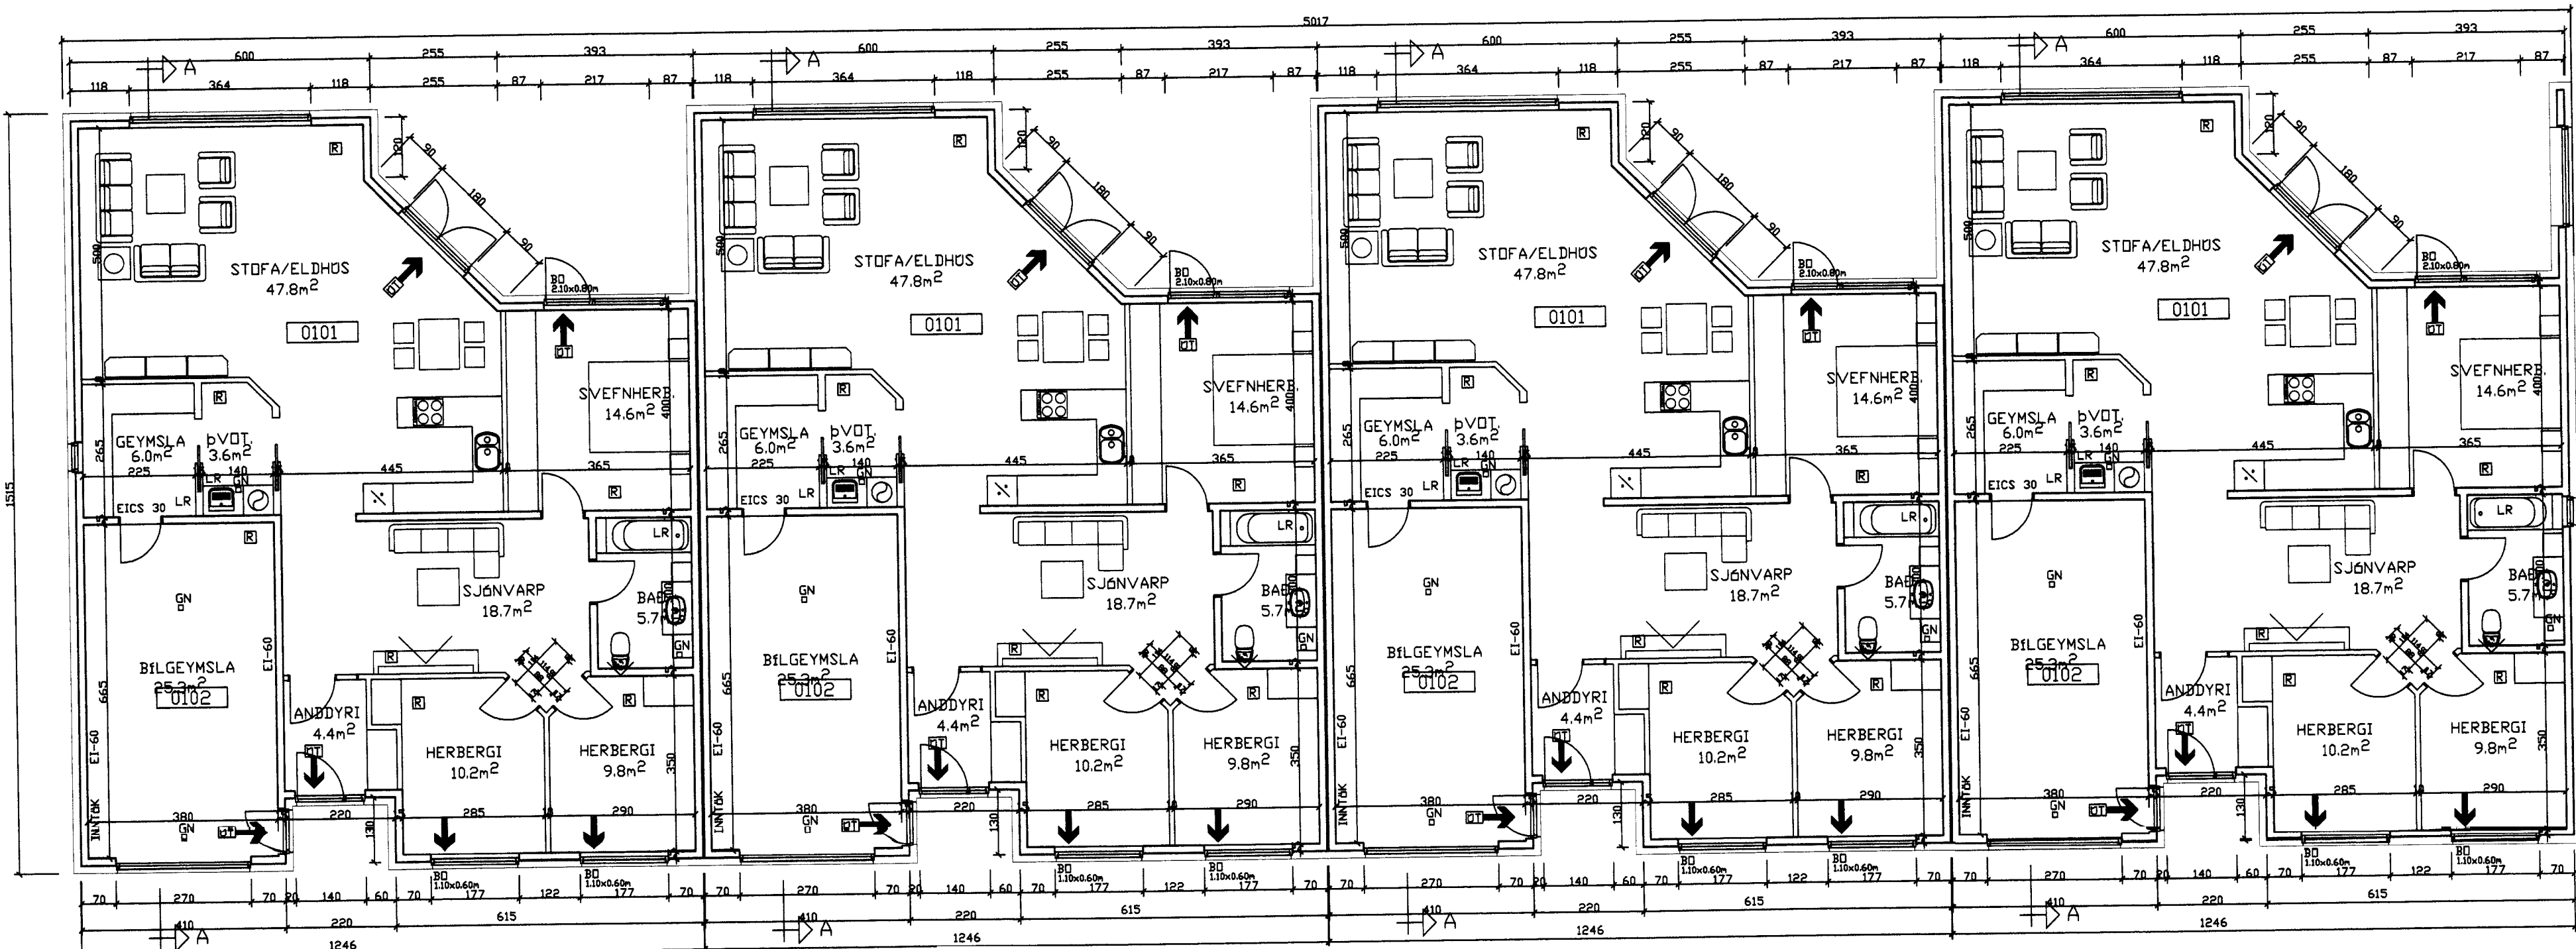

GRUNNMYND

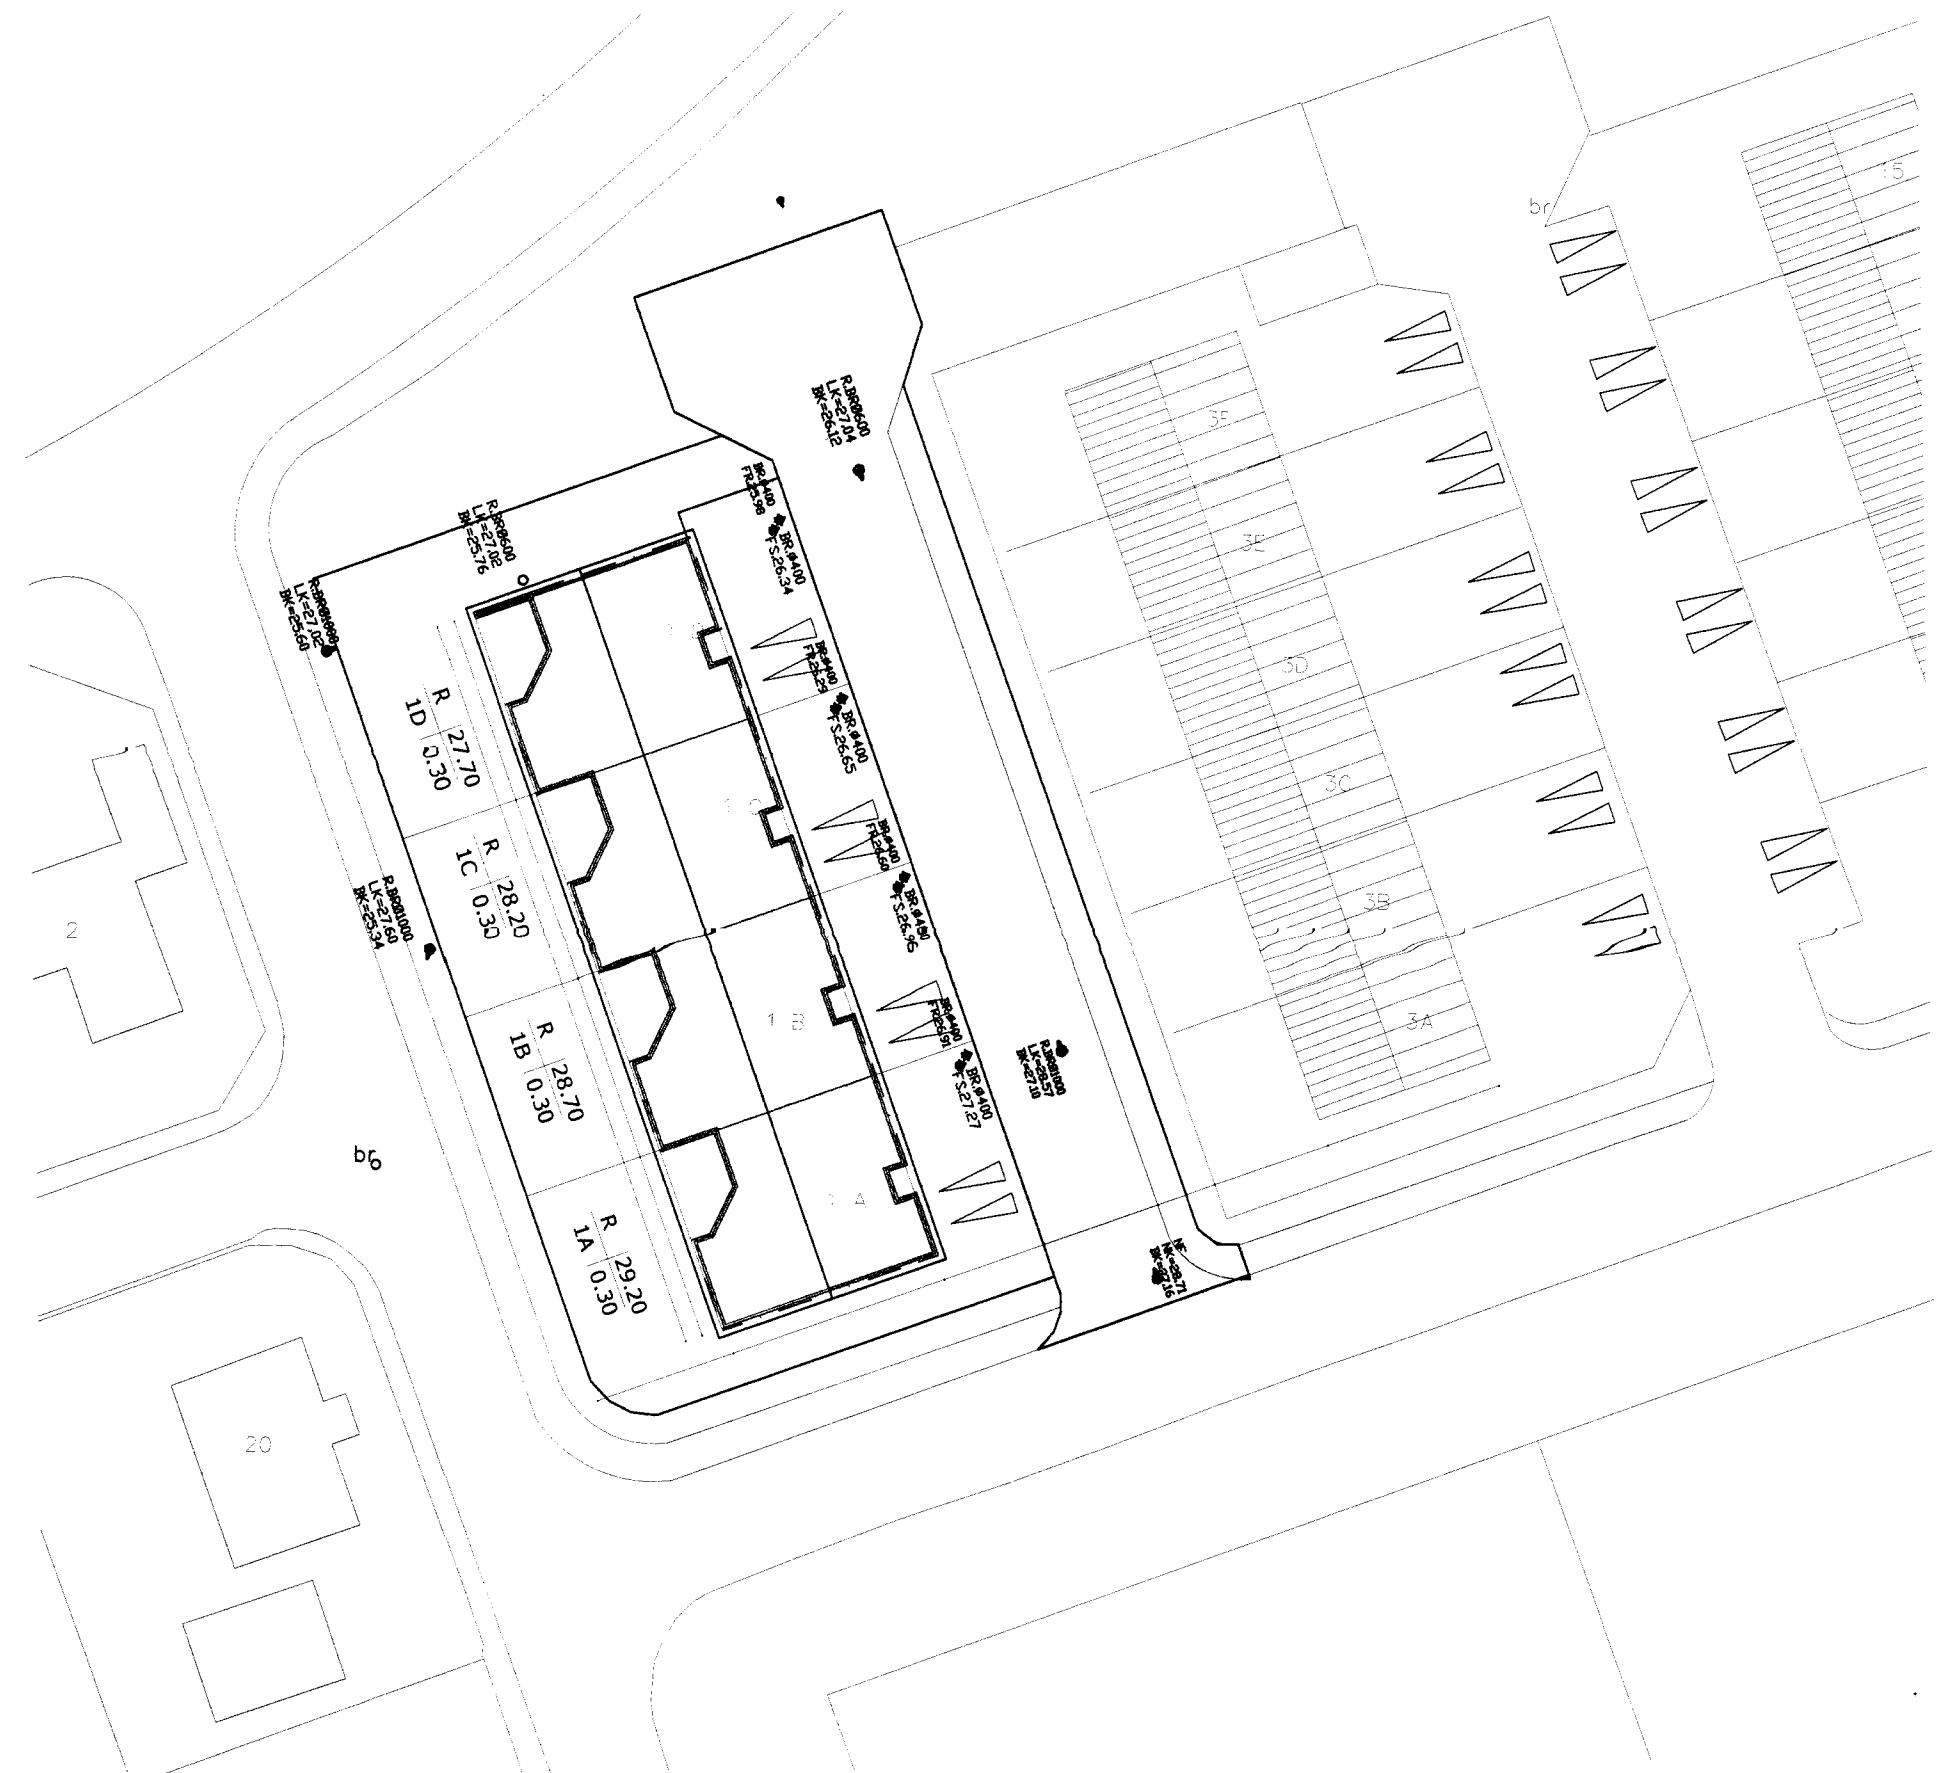

AFSTÖÐUMYND M=1:500

**SKÝRINGAR**  
 UNDIRSTÖÐUR: JÄRNBENT STEINSTEYPA 2' SÖKKULPLATA UNDIR BÖTNPLÖTU OG 4' IMORPLATA UTAN Á SÖKKLI.  
 PLATA Á JÖRÐ: JÄRNBENT STEINSTEYPA 2' SÖKKULPLATA.  
 ÖTVEGGIR: 15cm JÄRNBENT STEINSTEYPA EINANGRAD AD UTAN MED 4' VEGGPLÖTU STEINULL.  
 GLUGGAR: GERT ER RÁÐ FYRIR 4L/TRE GLUGGUM, TVÖFALT GLER.  
 ÞAK: LÍMTRÉ OG 2X9" SPERRUR EINANGRAD MILLI SPERRA OG NIDURTEKIN LÖFT MED 200mm ÞAKULL. ÖFAN Á SPERRU KOMI 25X150mm KLÉBNING, ÞAR ÖFAN Á KOMI ÞAKPAPPI OG LITUD BARUALKLÉBNING. NEÐAN Á NIDURTEKIN LÖFT KOMI ÞOLPLAST, RAFMAGNSGRIND OG LÖFTAPLÖTUR Í KLÉBNINGARFLÖKKI 1.  
 ÞAK VÍÐ VEGG MILLI HOSA SKAL VERA EI 60 ÞAD ER EINANGRAD MED AMK. 10cm STEINULL OG KLÉTT MED GÍFSPLATUM 120cm FRÁ VEGG.  
 MILLIVEGGIR: 4MIST STEYPTIR EDA LÉTTIR VEGGIR ÖR BLIKKI OG GÍFSI  
 LÖFTRÁSTING VELRÉN: FRÁ SALERNI 14 l/sek.  
 FRÁ ÞVÖTTAHOZI 17 l/sek.  
 FRÁ ELÐHOZI 22 l/sek.  
 HLJÓÐEINANGRUN MILLIVEGGJA 60 DB.

**FRÆNNISLISLA:** FRÆNNISLISLAGNIR MIDAST VÍÐ KRÖFUR BYGGINGAREGLUGERÐAR GR. 196 OG ÍSLENSKAN STADAL.  
 GRUNNLAGNIR ERU PVC OG PE PLASTPIPUR Í JARÐVEGI EN ÖFANJARÐAR ERU PP PLASTPIPUR. GERT ER RÁÐ FYRIR TVÖFÖLÐU KERFI FYRIR REYNVATN OG SKÖLP. Á SALERNUM ERU GÖLFNIDURFÖLL SAMTENGÐ VÍÐ HANDLAUGAR GEGNUMSTREYMISNIDURFÖLL ASAMT NAUÐSYNLEGUM NIDURFÖLLUM Í BLAÚTRÝMUM.  
**VATNSLAGNIR:** NEYSUVATNSLAGNIR MIDAST VÍÐ KRÖFUR BYGGINGAREGLUGERÐAR GR. 195 OG ÍSLENSKAN STADAL. ÞER ERU ÖR SÖRFNISFRÍUM PLASTPIPUM Í IÐRATTARRÖÐUM Í GÖLFUM OG VEGGJUM.  
**HITAKEFI:** HITAKEFI OG VARMATAP MIDAST VÍÐ KRÖFUR BYGGINGAREGLUGERÐAR GR. 183, 189 OG 190 OG ÍSLENSKA STADLA. GÖLFHITAKERFIÐ ER MIDAG VÍÐ 45°C FRAMRÁSARHITA OG 20°C BAKRÁSARHITA. RÖR ERU 18mm PEX EDA SAMBERILEGT MED SÖRFNISFLÖTIVÖRN. GÖLFHITAKERFI ER LAGT MED 100-300mm MILLIÞILI SKV. LAGNATEIKNINGUM. GÖLFHITASLAUFUM Í HVERJU RÝMI ER STJÖRNAD AF NOTERLOKA Í BAKRÁS SEM TENGUR ER STJÖRNSTÖÐ SEM NEMUR BÖÐ FRÁ HERBERGISHITANEMUM. AD ÖÐRU LÉTTI SKAL FÝLGJA FÝRIRMELUM FRAMLEIÐANDA UM MEDFER OG FESTINGAR, FRAGANG RÖRA OG TENGISTYKKJA.

**STÆRÐIR**  
 1BÖÐ 120,8m<sup>2</sup> NETTÓ 139,2m<sup>2</sup> BRÖTTÓ  
 BILGEYMSLA 25,3m<sup>2</sup> NETTÓ 28,8m<sup>2</sup> BRÖTTÓ  
 SAMTALS 146,1m<sup>2</sup> NETTÓ 168,0m<sup>2</sup> BRÖTTÓ 636,7m<sup>3</sup> BRÖTTÓ ROMMAL  
**LÖÐARSTÆRÐ** 1858,4m<sup>2</sup>  
**NÝTINGARHLUTFALL** 0,36  
 EIGNIR EIGNIR EIGNIR EIGNIR  
 ÁSHAMAR 1A ÁSHAMAR 1B ÁSHAMAR 1C ÁSHAMAR 1D  
 MATSHLUTI 01 MATSHLUTI 01 MATSHLUTI 01 MATSHLUTI 01  
 0101 1BÖÐ 0101 1BÖÐ 0101 1BÖÐ 0101 1BÖÐ  
 0102 BILSKÖR 0102 BILSKÖR 0102 BILSKÖR 0102 BILSKÖR  
 0201 ÞAKRÝMI 0201 ÞAKRÝMI 0201 ÞAKRÝMI 0201 ÞAKRÝMI  
**EINANGRUN:**  
 ÖTVEGGJA 0,37W/m<sup>2</sup>  
 GLUGGAR 2,9W/m<sup>2</sup>  
 GRUNNPLÖTU 0,3W/m<sup>2</sup>  
 ÞAK 0,2W/m<sup>2</sup>

2011.11.24 11:49:24  
 100\_25.2.2011.11.49.24  
 1000\_1001\_12.dwg

D			H		
C			G		
B			F		
A			E		
NR	DAGS.	BREYTING	NR	DAGS.	BREYTING

Dags.	Hannað	Verk.nr	Mælikvæði
SEPT. 10	SP	1021	1:500
Yfirfarið	Teiknað	Teikn.nr	Breyting
	EA	101	
Sambærkt	Sigmundur Magnússon 240788-2237		

**Teiknistofa PZ ehf**  
 Ráðgjafarverkfræðipjónusta  
 Kirkjuvegi 23 900 Vestmannaeyjum Sími 481-2711 Fax-481-3076  
 Heimastofa http://www.teiknistofa.is Netfang pz@teiknistofa.is

Verkefni  
 ÁSHAMAR 1A ,B,C OG D RADHUS  
 VESTMANNAEYJUM  
 Verkefni  
 GRUNNMYND, SNID, ÚTLIT  
 OG AFSTÖÐUMYND