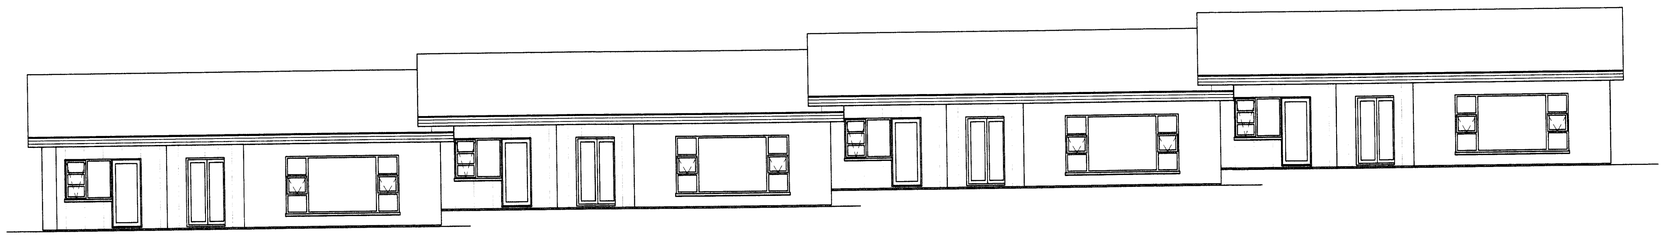

VESTURHLIÐ

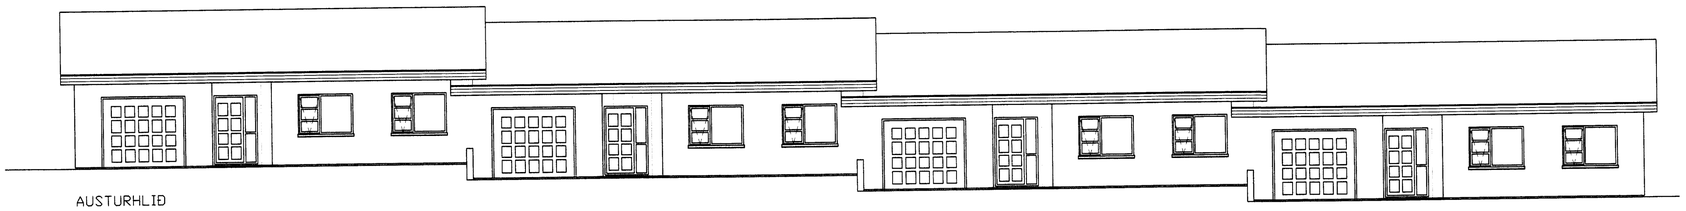

AUSTURHLIÐ

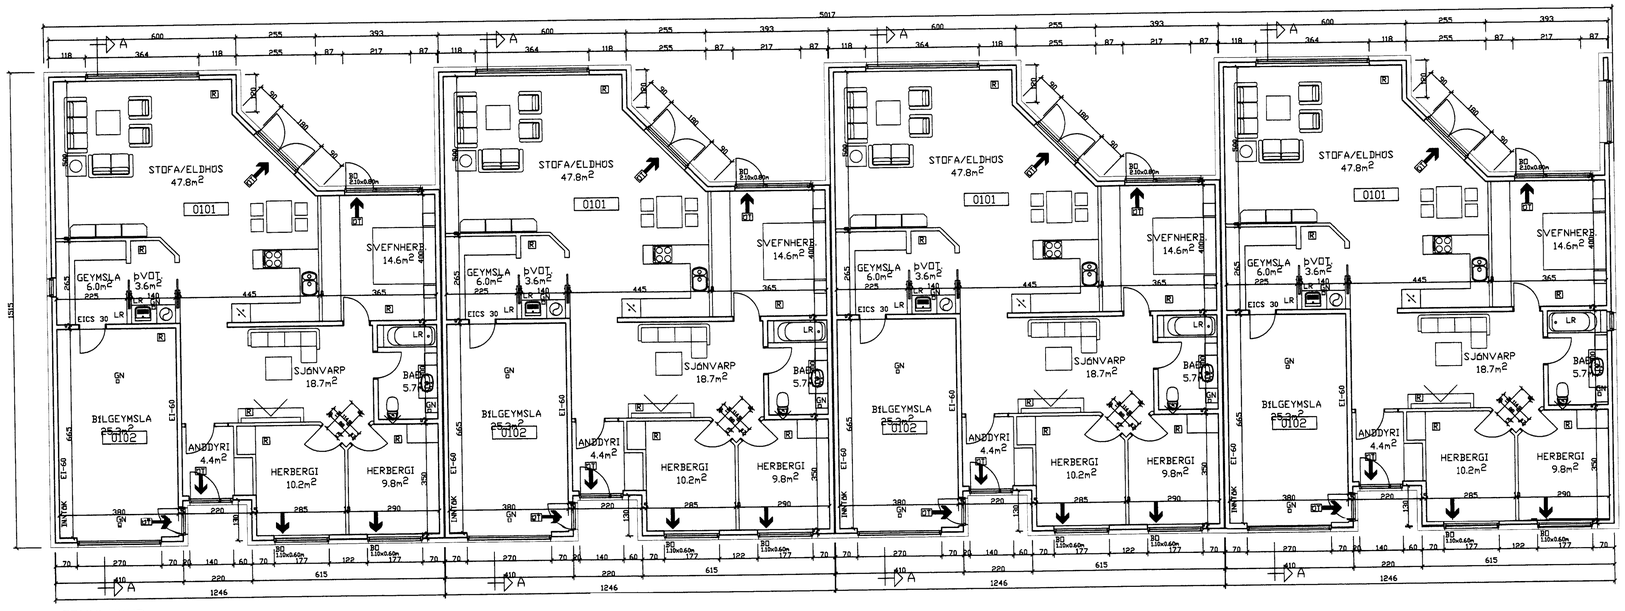

GRUNNMYND

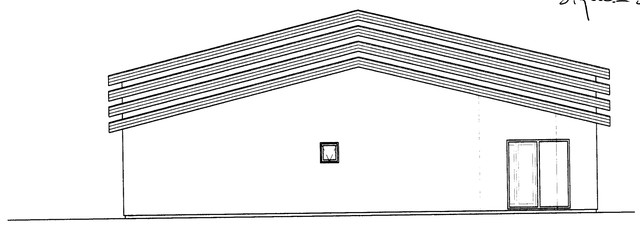

NORÐURHLIÐ

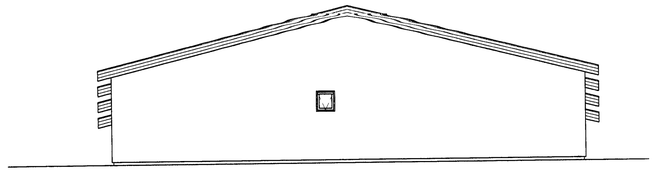

SUÐURHLIÐ

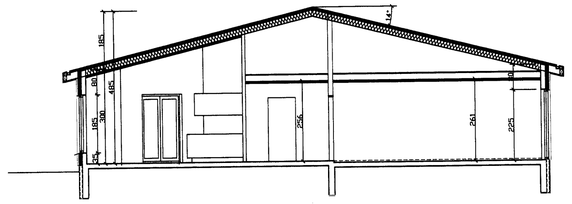

SNIÐ A-A

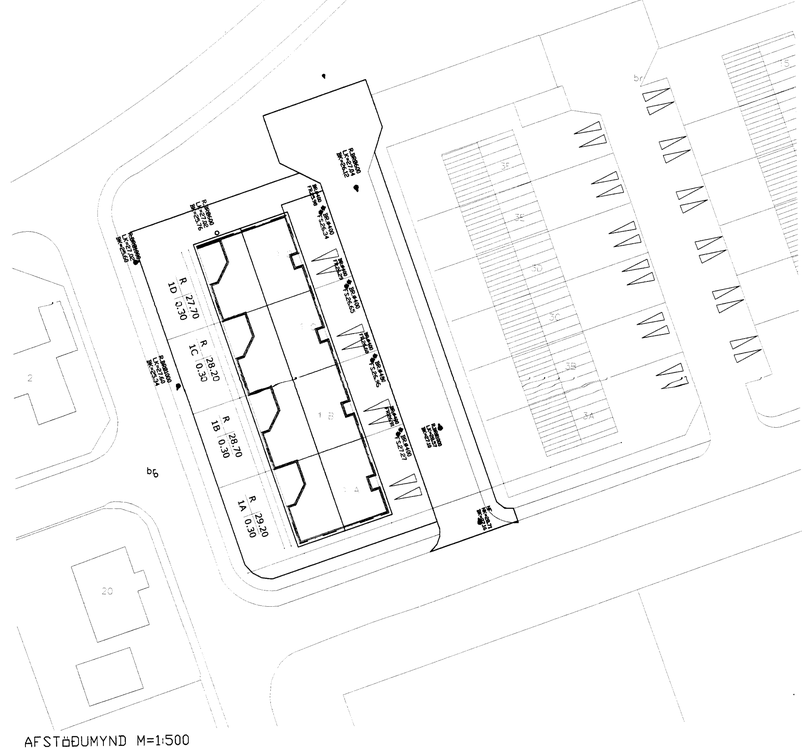

AFSTÖÐUMYND M=1:500

SKÝRINGAR

UNDIRSTÖÐUR: JÁRNBENT STEINSTEYPA 2' SÖKKULPLATA UNDIR BOTNPLÖTU OG 4' ÍMORPLATA UTAN Á SÖKKLI.

PLATA Á JÖRÐ: JÁRNBENT STEINSTEYPA 2' SÖKKULPLATA.

ÚTVEGGIR: 15cm JÁRNBENT STEINSTEYPA EINANGRAÐ AÐ UTAN MEÐ 4' VEGGPLÖTU STEINULL. LOFTRÉST ÚTVEGGJA KLÆÐNING, FLÍSAR/BÁRUÁL FESTAR Í ÁLPRÓFILA. VEGGIR MILLI HÚSA 15+15cm MEÐ 25mm HARÐPRESSAÐRI STEINULL Á MILLI.

GLUGGAR: GERT ER RÁÐ FYRIR ÁL/TRÉ GLUGGUM, TVÖFALT GLER.

ÞAK: LÍMTRÉ OG 2X9' SPERRUR EINANGRAÐ MILLI SPERRA OG NIÐURTEKIN LOFT MEÐ 200mm ÞAKULL. OFAN Á SPERRU KOMI 25X150mm KLÆÐNING, ÞAR OFAN Á KOMI ÞAKPAPPI OG LITUÐ BÁRUÁLKLÆÐNING. NEÐAN Á NIÐURTEKIN LOFT KOMI BÓLPLAST, RAFMAGNSGRIND OG LOFTAPLÖTUR Í KLÆÐNINGARFLÖKKI 1. ÞAK VIÐ VEGG MILLI HÚSA SKAL VERA EI 60 ÞAÐ ER EINANGRAÐ MEÐ A.M.K. 10cm STEINULL OG KLÆTT MEÐ GIFSPLÖTUM 120cm FRÁ VEGG.

MILLIVEGGIR: ÁMIST STEYPTIR EÐA LÉTTIR VEGGIR ÚR BLIKKI OG GIFSI

LOFTRÆSTING VÉLRÆN: FRÁ SALERNI 14 l/sek. FRÁ ÞVOTTAHÚSI 17 l/sek. FRÁ ELDHÚSI 22 l/sek. HLJÓÐEINANGRUN MILLIVEGGJA 60 DB.

FRÁRENNSLISLAGNIR: FRÁRENNSLISLAGNIR MIÐAST VIÐ KRÖFUR BYGGINGAREGLUGERÐAR GR. 196 OG ÍSLENSKAN STAÐAL. GRUNNLAGNIR ERU PVC OG PE PLASTPÍPUR Í JARÐVEGI EN ÚFANJARÐAR ERU PP PLASTPÍPUR. GERT ER RÁÐ FYRIR TVÖFÖLDU KERFI FYRIR REGNVATN OG SKOLP. Á SALERNUM ERU GÓLFNIÐURFÖLL SAMTENGD VIÐ HANDLAUGAR GEGNUMSTREYMISNIÐURFÖLL ÁSAMT NAUÐSYNLEGUM NIÐURFÖLLUM Í BLAUTRÝMUM.

VATNSLAGNIR: NEYSLUVATNSLAGNIR MIÐAST VIÐ KRÖFU BYGGINGAREGLUGERÐAR GR. 195 OG ÍSLENSKAN STAÐAL. ÞÆR ERU ÚR SÚREFNISFRÍUM PLASTPÍPUM Í ÚÐRÁTTARRÖRUM Í GÓLFUM OG VEGGJUM.

HITAKERFI: HITAKERFI OG VARMATAP MIÐAST VIÐ KRÖFUR BYGGINGAREGLUGERÐAR GR. 183, 189 OG 190 OG ÍSLENSKA STAÐLA. GÓLFHITAKERFIÐ ER MIÐAÐ VIÐ 45°C FRAMRÁSARHITA OG 20°C BAKRÁSARHITA. RÖR ERU 18mm PEX EÐA SAMBÆRILEGT MEÐ SÚREFNISFLÆÐIVÖRN. GÓLFHITAKERFI ER LAGT MEÐ 100-300mm MILLIBILI SKV. LAGNATEIKNINGUM. GÓLFHITASLAUFUM Í HVERJU RÝMI ER STJÓRNAÐ AF MÓTORLOKA Í BAKRÁS SEM TENGDUR ER STJÓRNSTÖÐ SEM NEMUR ÞÖRF FRÁ HERBERGISHITANEMUM. AÐ ÖÐRU LEITI SKAL FYLGJA FYRIRMÆLUM FRAMLEIÐANDA UM MEÐFER ÐG FESTINGAR, FRÁGANG RÖRA OG TENGISTYKKJA.

STÆRÐIR

ÍÞÖD	120,8m² NETTÓ	139,2m² BRÚTTÓ	
BÍLGEYMSLA	25,3m² NETTÓ	28,8m² BRÚTTÓ	
SAMTALS	146,1m² NETTÓ	168,0m² BRÚTTÓ	636,7m³ BRÚTTÓ RÚMMÁL

LÓÐARSTÆRÐ 1858,4m²
NÝTINGARHLUTFALL 0.36

EIGNIR	EIGNIR	EIGNIR	EIGNIR
ÁSHAMAR 1A	ÁSHAMAR 1B	ÁSHAMAR 1C	ÁSHAMAR 1D
MATSHLUTI 01	MATSHLUTI 01	MATSHLUTI 01	MATSHLUTI 01
0101 ÍÞÖD	0101 ÍÞÖD	0101 ÍÞÖD	0101 ÍÞÖD
0102 BÍLSKÚR	0102 BÍLSKÚR	0102 BÍLSKÚR	0102 BÍLSKÚR
0201 ÞAKRÝMI	0201 ÞAKRÝMI	0201 ÞAKRÝMI	0201 ÞAKRÝMI

EINANGRUN:

ÚTVEGGJA	0,37W/m²
GLUGGAR	2,9W/m²
GRUNNPLÖTU	0,3W/m²
ÞAK	0,2W/m²

NR	DAGS.	BREYTING
D		
C		
B		
A		

NR	DAGS.	BREYTING
H		
G		
F		
E		

Dags.	Hannað	Verk.nr	Mælikvarði
SEPT. 10	SP	1021	1:500 1:100
Yfirfarið	Teiknað	Teikn.nr	Breyting
	EA	101	

Samþykkt

Teiknistofa PZ ehf
Ráðgjafarverkfræðiþjónusta
FRV

Kirkjuvegi 23 900 Vestmannaeyjum Sími 481-2711 Fax-481-3076
Heimasíða http//www.teiknistofa.is Netfang pz@teiknistofa.is

Verkheiti: ÁSHAMAR 1A ,B,C OG D RAÐHÚS VESTMANNAEYJUM

Verkefni: GRUNNMYND, SNIÐ, ÚTLIT OG AFSTÖÐUMYND

S:\pz\teikn\V_VER\101\1021\asbamar\1600_teikn1021-12.dwg, 101, 25.2.2011 11:49:24