




AUSTURHLIÐ

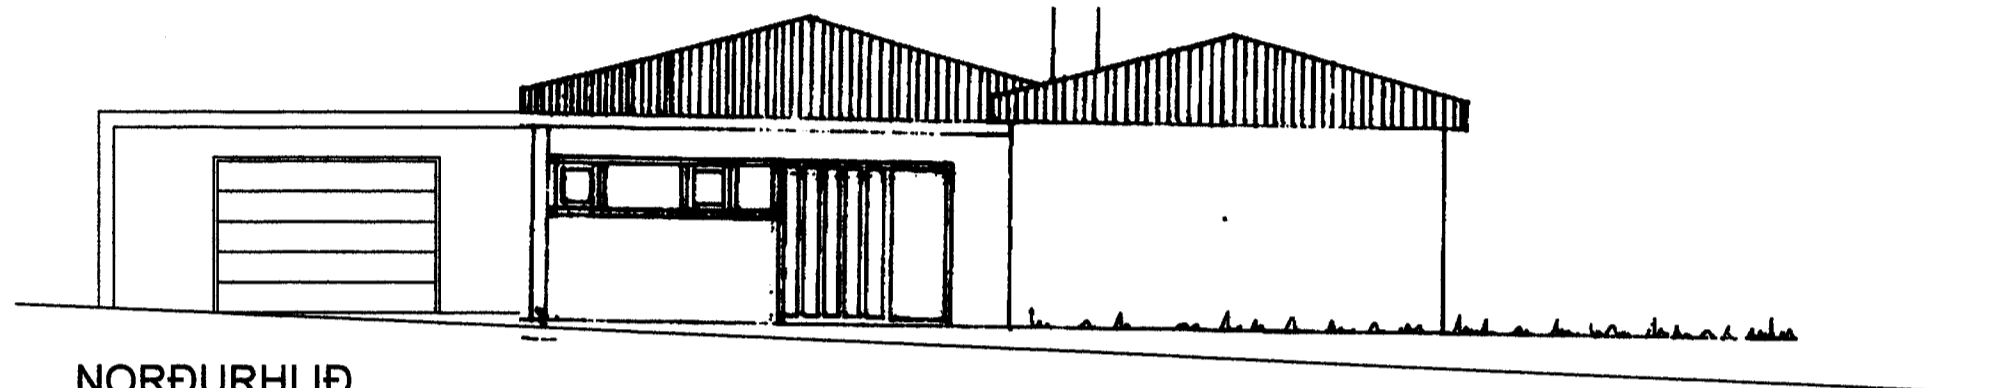

NORÐURHLIÐ

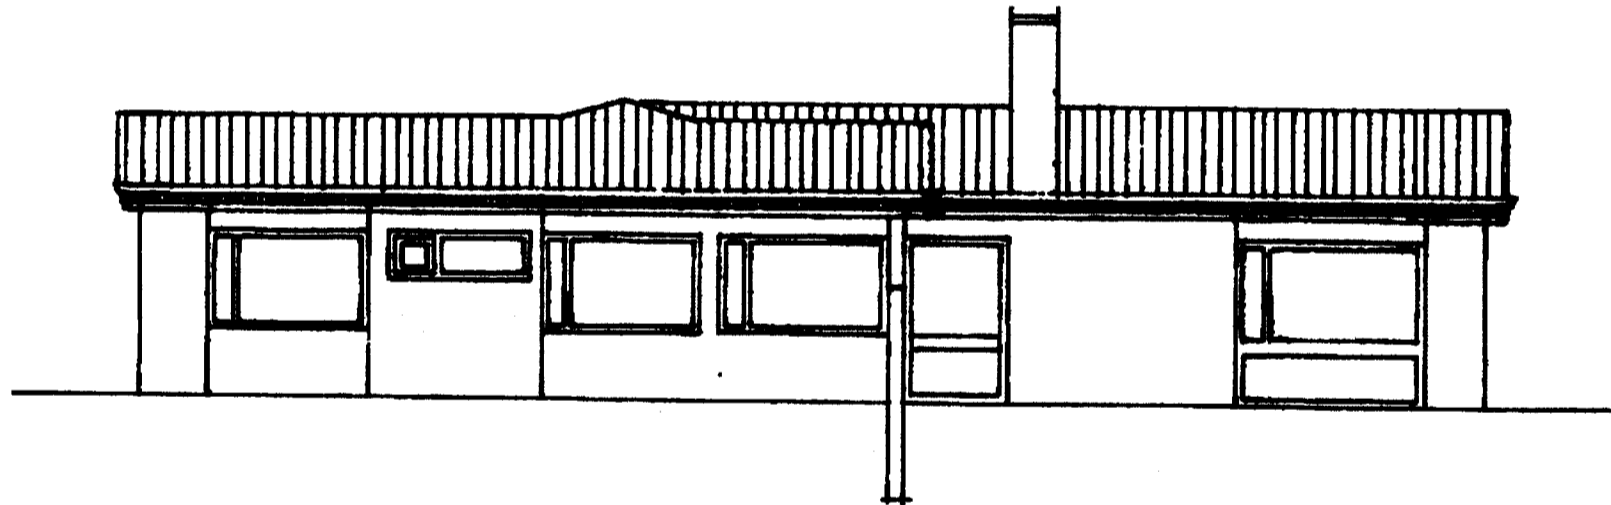

VESTURHLIÐ

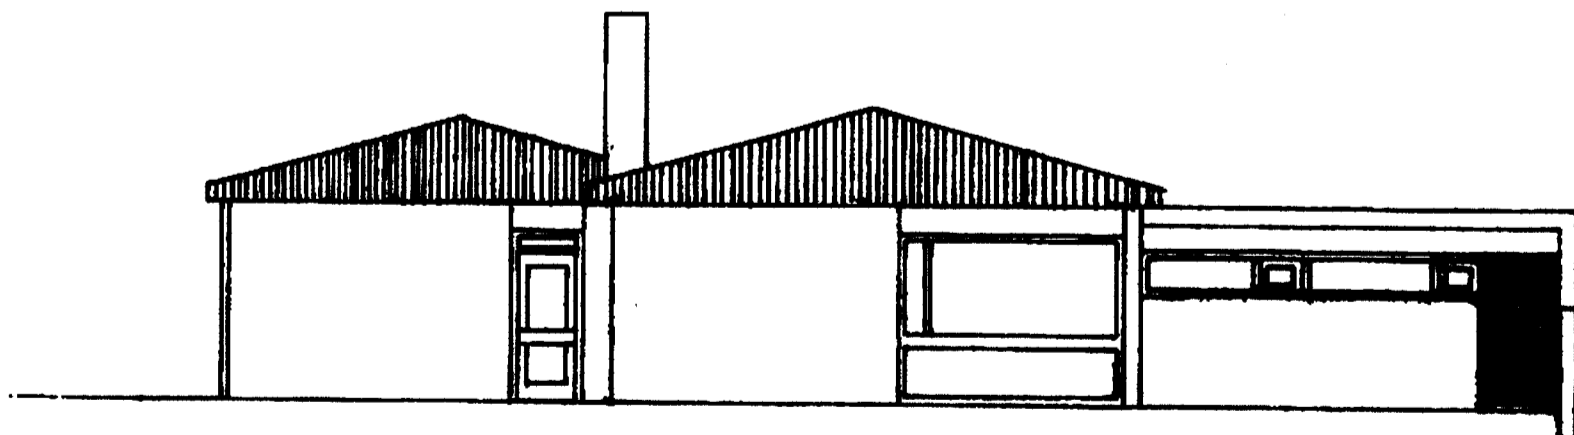

SUÐURHLIÐ

18  
Sigmundur Björnsson

NR	DAGS	BREYTING

SKÝRINGAR

SKÝRINGAR

BÍLSKÚRHURÐUM FÆKKAD UM EINA OG HÚN GERÐ 3M BREIÐ

**tpz**  
teiknistofa

Kirkjuveg 23 900  
Vestmannaeyjum  
Sími 481-2711  
tpz@teiknistofa.is  
www.teiknistofa.is

Verkefni  
ÁSHAMAR 56  
VESTMANNAEYJUM

Verkefni  
ÚTLIT  
BREYTING BÍLSKÚR

ÚTG. DAGS 10.04.2013	HANNAÐ BB	VERK.NR 1313-1
YFIRFARIÐ	TEIKNAÐ BB	Mælikvarði 1:100
TEIKN. NR 101	BREYTING	

Sambúið  
Sigmundur Björnsson 20063-0004

