



AUSTURHLID

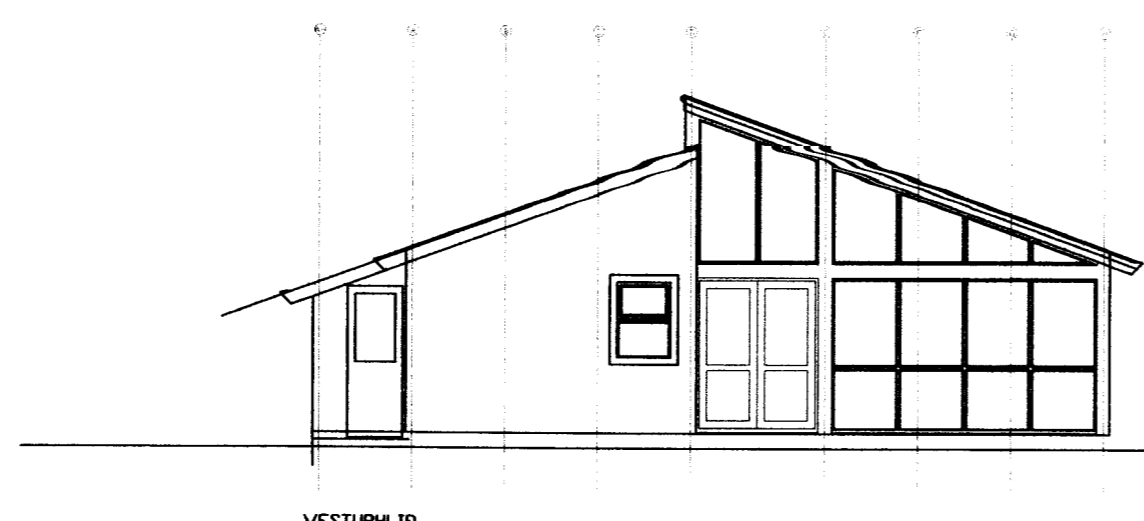


VESTURHLID

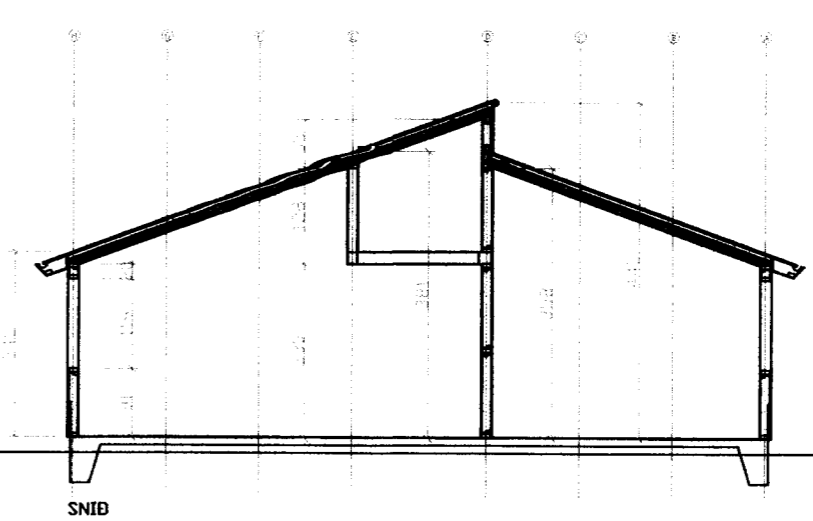


SNID

*Sigurdur S. Björnsson*

NR	DAGS.	BREYTING
A		
B		
C		
D		
E		
F		
G		
H		

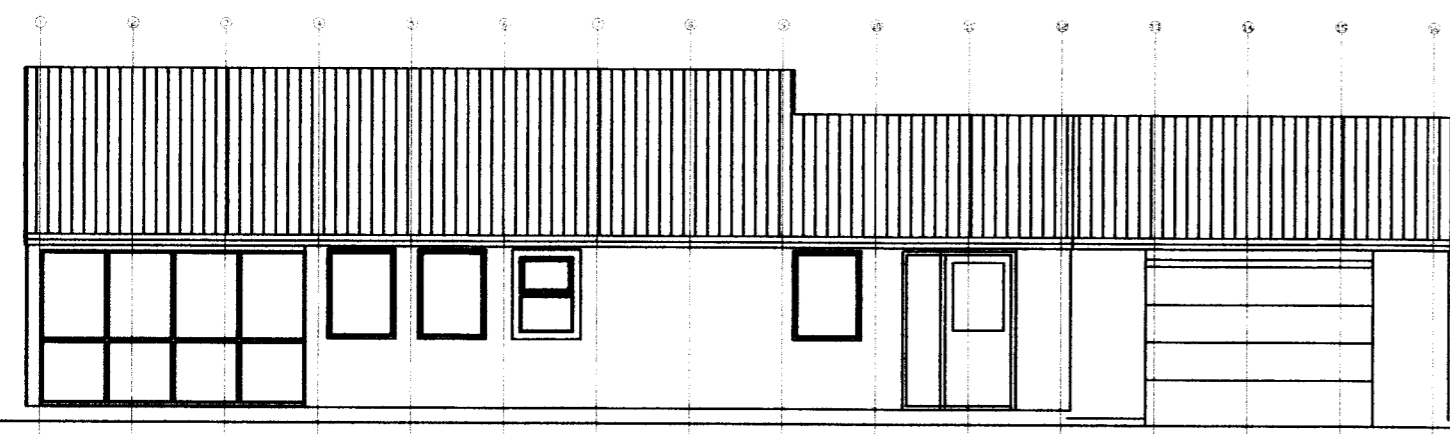

NÖRURHLID

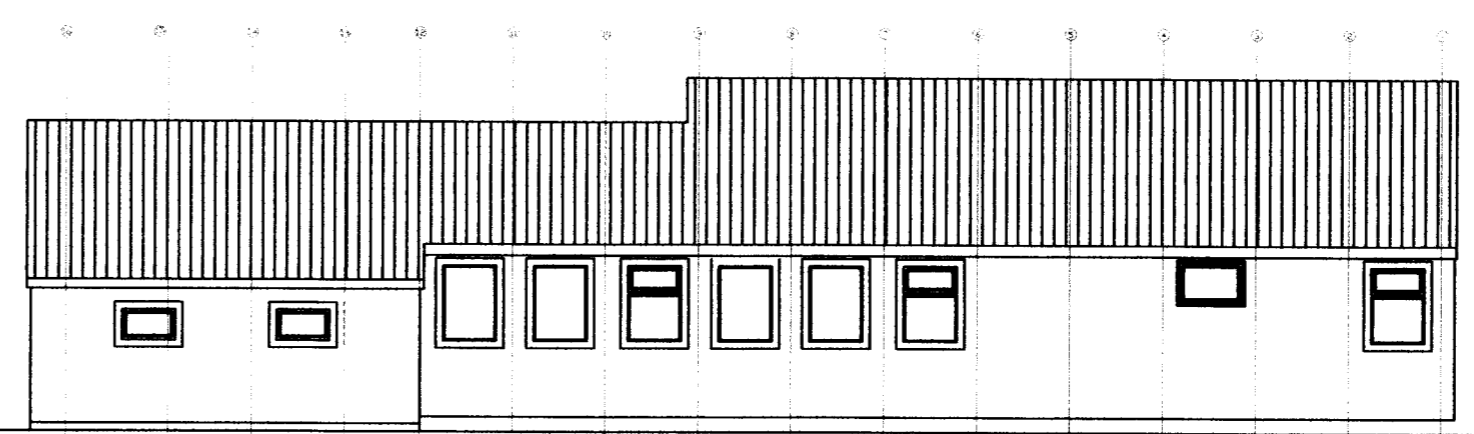

SUTURHLID

**SKÝRINGAR**

VIÐBYGGINGAR OG BREYTINGAR:  
SÖLSTOFJA KOMI Í SUÐVETURHORNIÐ OTGANGI Í VESTUR.  
AÐ SUNNAN KOMI NÝR INNGANGUR OG BÍLSKOR AÐ AUSTAN

**SKÝRINGAR,**

LANDRISTABUR: JÄRNBENT STEINSTEYPA 2" HARÐPRESSUÐ STEINULL, EINANGRUN AÐ UTAN OG POSSUÐ.

PLATA 4 JÖRÐU: JÄRNBENT STEINSTEYPA 2" PLASTEINANGRUN YFIRBÖRD SLÍPAÐ

AUSTURVEGGUR NERST LÖÐAMÖRKUM VERÐI 150 mm JÄRNBUNDINN STEINSTEYPTIR REI 120-M VEGGUR, EINANGRABUR OG KLÆÐUR AÐ UTAN

ÖTVEGGIR EINS OG FYRIR ERU 2X6" BURÐAGRIND KLÆDD AÐ UTAN MEÐ 12mm KRÖSSVÍÐI NEMA AUSTURVEGGUR BÍLSKOR KLÆÐIST MEÐ 5mm ÖTIGIFSI, LEGTUM OG STEINPLÖTUM, EINANGRABUR MEÐ 150mm STEINULL - RAKASPERRA - RAFMAGNSGRIND OG KRÖSSVÍÐUR, KLÆÐNING Í FLOKKI 2. NEMA BÍLSKOR KLÆÐIST MEÐ VÍRÐC-PLÖTUM KLÆÐNING Í FLOKKI 1

ÞAK: EINS OG FYRIR ER 115x300mm LÍMTRESBITI KOMI UNDIR 2X8" SPERRUR KLÆDDAR AÐ DFAN MEÐ KRÖSSVÍÐ PAPPNA OG BARKJARNI EINANGRABUR MEÐ 175mm ÞAKULL RAKASPERRU OG RAFMAGNSGRIND AÐ INNAN 12mm LÖFTAPLÖTUR, KLÆÐNING Í FLOKKI 2. NEMA BÍLSKOR KLÆÐIST MEÐ 13mm GIFSPÖTUM KLÆÐNING Í FLOKKI 1


GLUGGAR: ÞRÝSTIÐAVARIN TIMBUR/ PLAST, TVÖFALT GLER.

LÖFTRESTING: UM ÖPNANLEGA GLUGGA

Í HÖSIÐ VERÐI SETTIR REYKSKYNJARAR

STÆRÐIR	NETTÓ	BRÖTTÓ	BRÖTTÓ ROMMAL
ÞROÐARHÖÐS	77,5m <sup>2</sup>	88,64	289,793
VIÐBYGGING	79,9m <sup>2</sup>	86,86	193,573
SANTAL	157,3m <sup>2</sup>	175,5	583,367

EIGNIR  
ASHAMAR 30  
MATSHLUTI 01  
0101 1B00

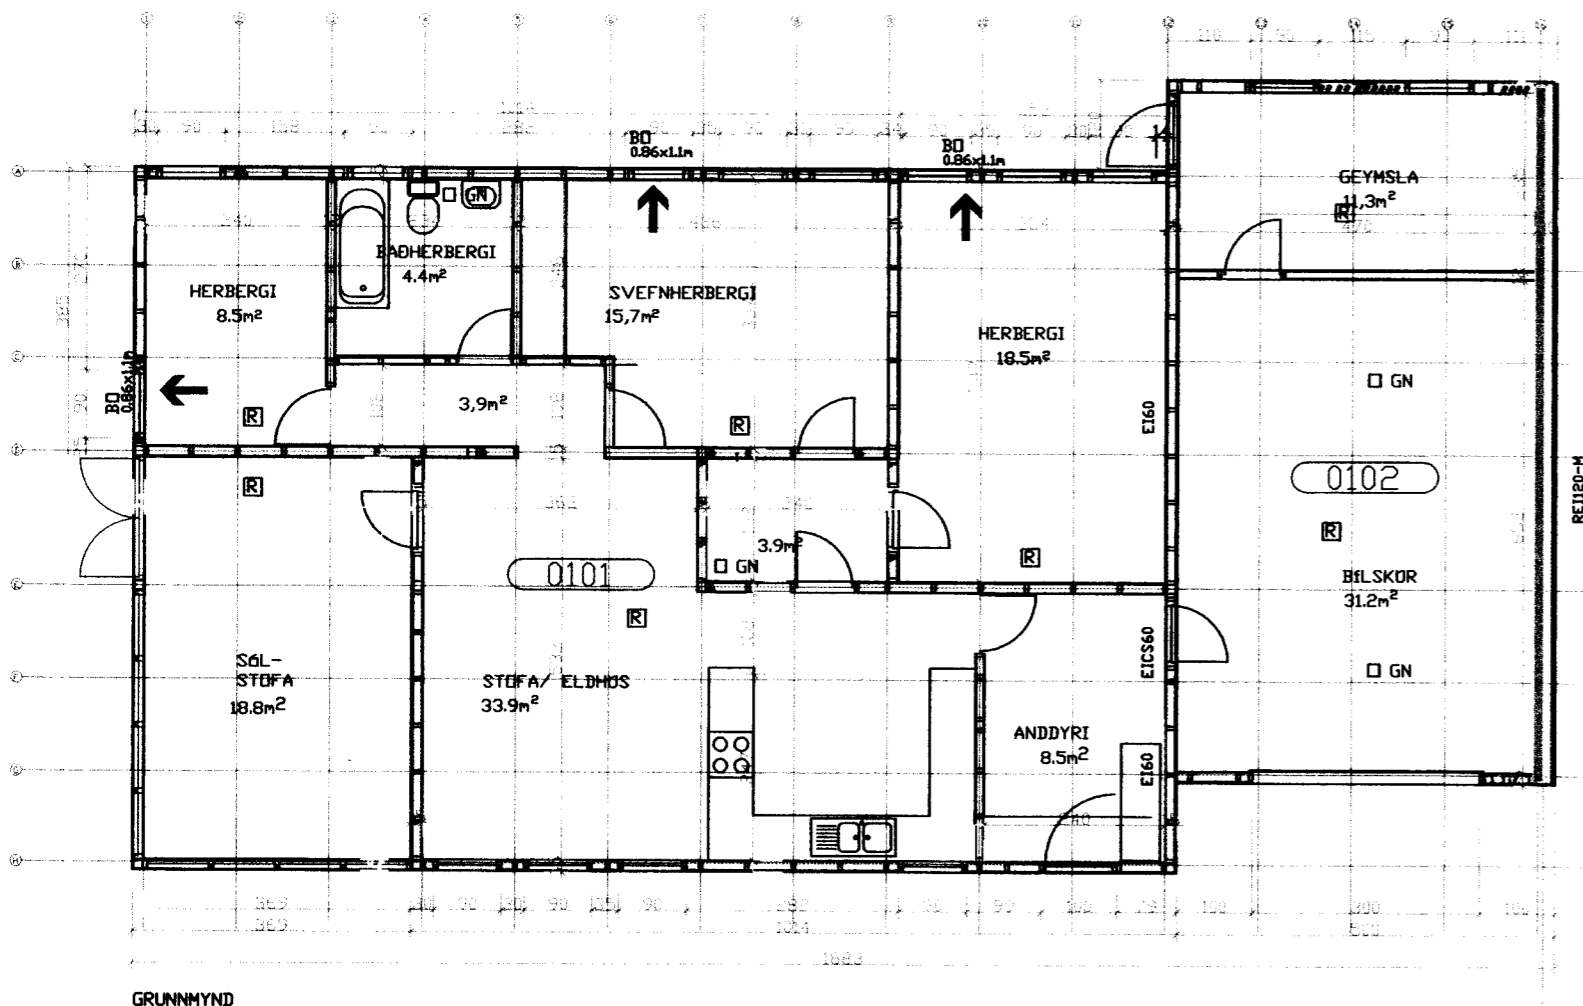

GRUNNMYND



**Teiknistofa PZ ehf**  
Ráðgjafarverkefniþjónusta

Kirkjuvegi 23 900 Vestmannaeyjum Sími 481-2711 Fax 481-3076  
Heimasíða: <http://www.teiknistofa.is> Netfang: [pr@teiknistofa.is](mailto:pr@teiknistofa.is)

Verkefni

Verkefni

Dags.	Hannað	Verk.nr	Mælikvarði
Yfirfarð	Teiknað	Teikn.nr	Breyting

Sampykki *Páll Lárusson*