


4 DES. 1996

Fluss
BYGGINGARFULLTRUINN I VESTMANNAEYJUM

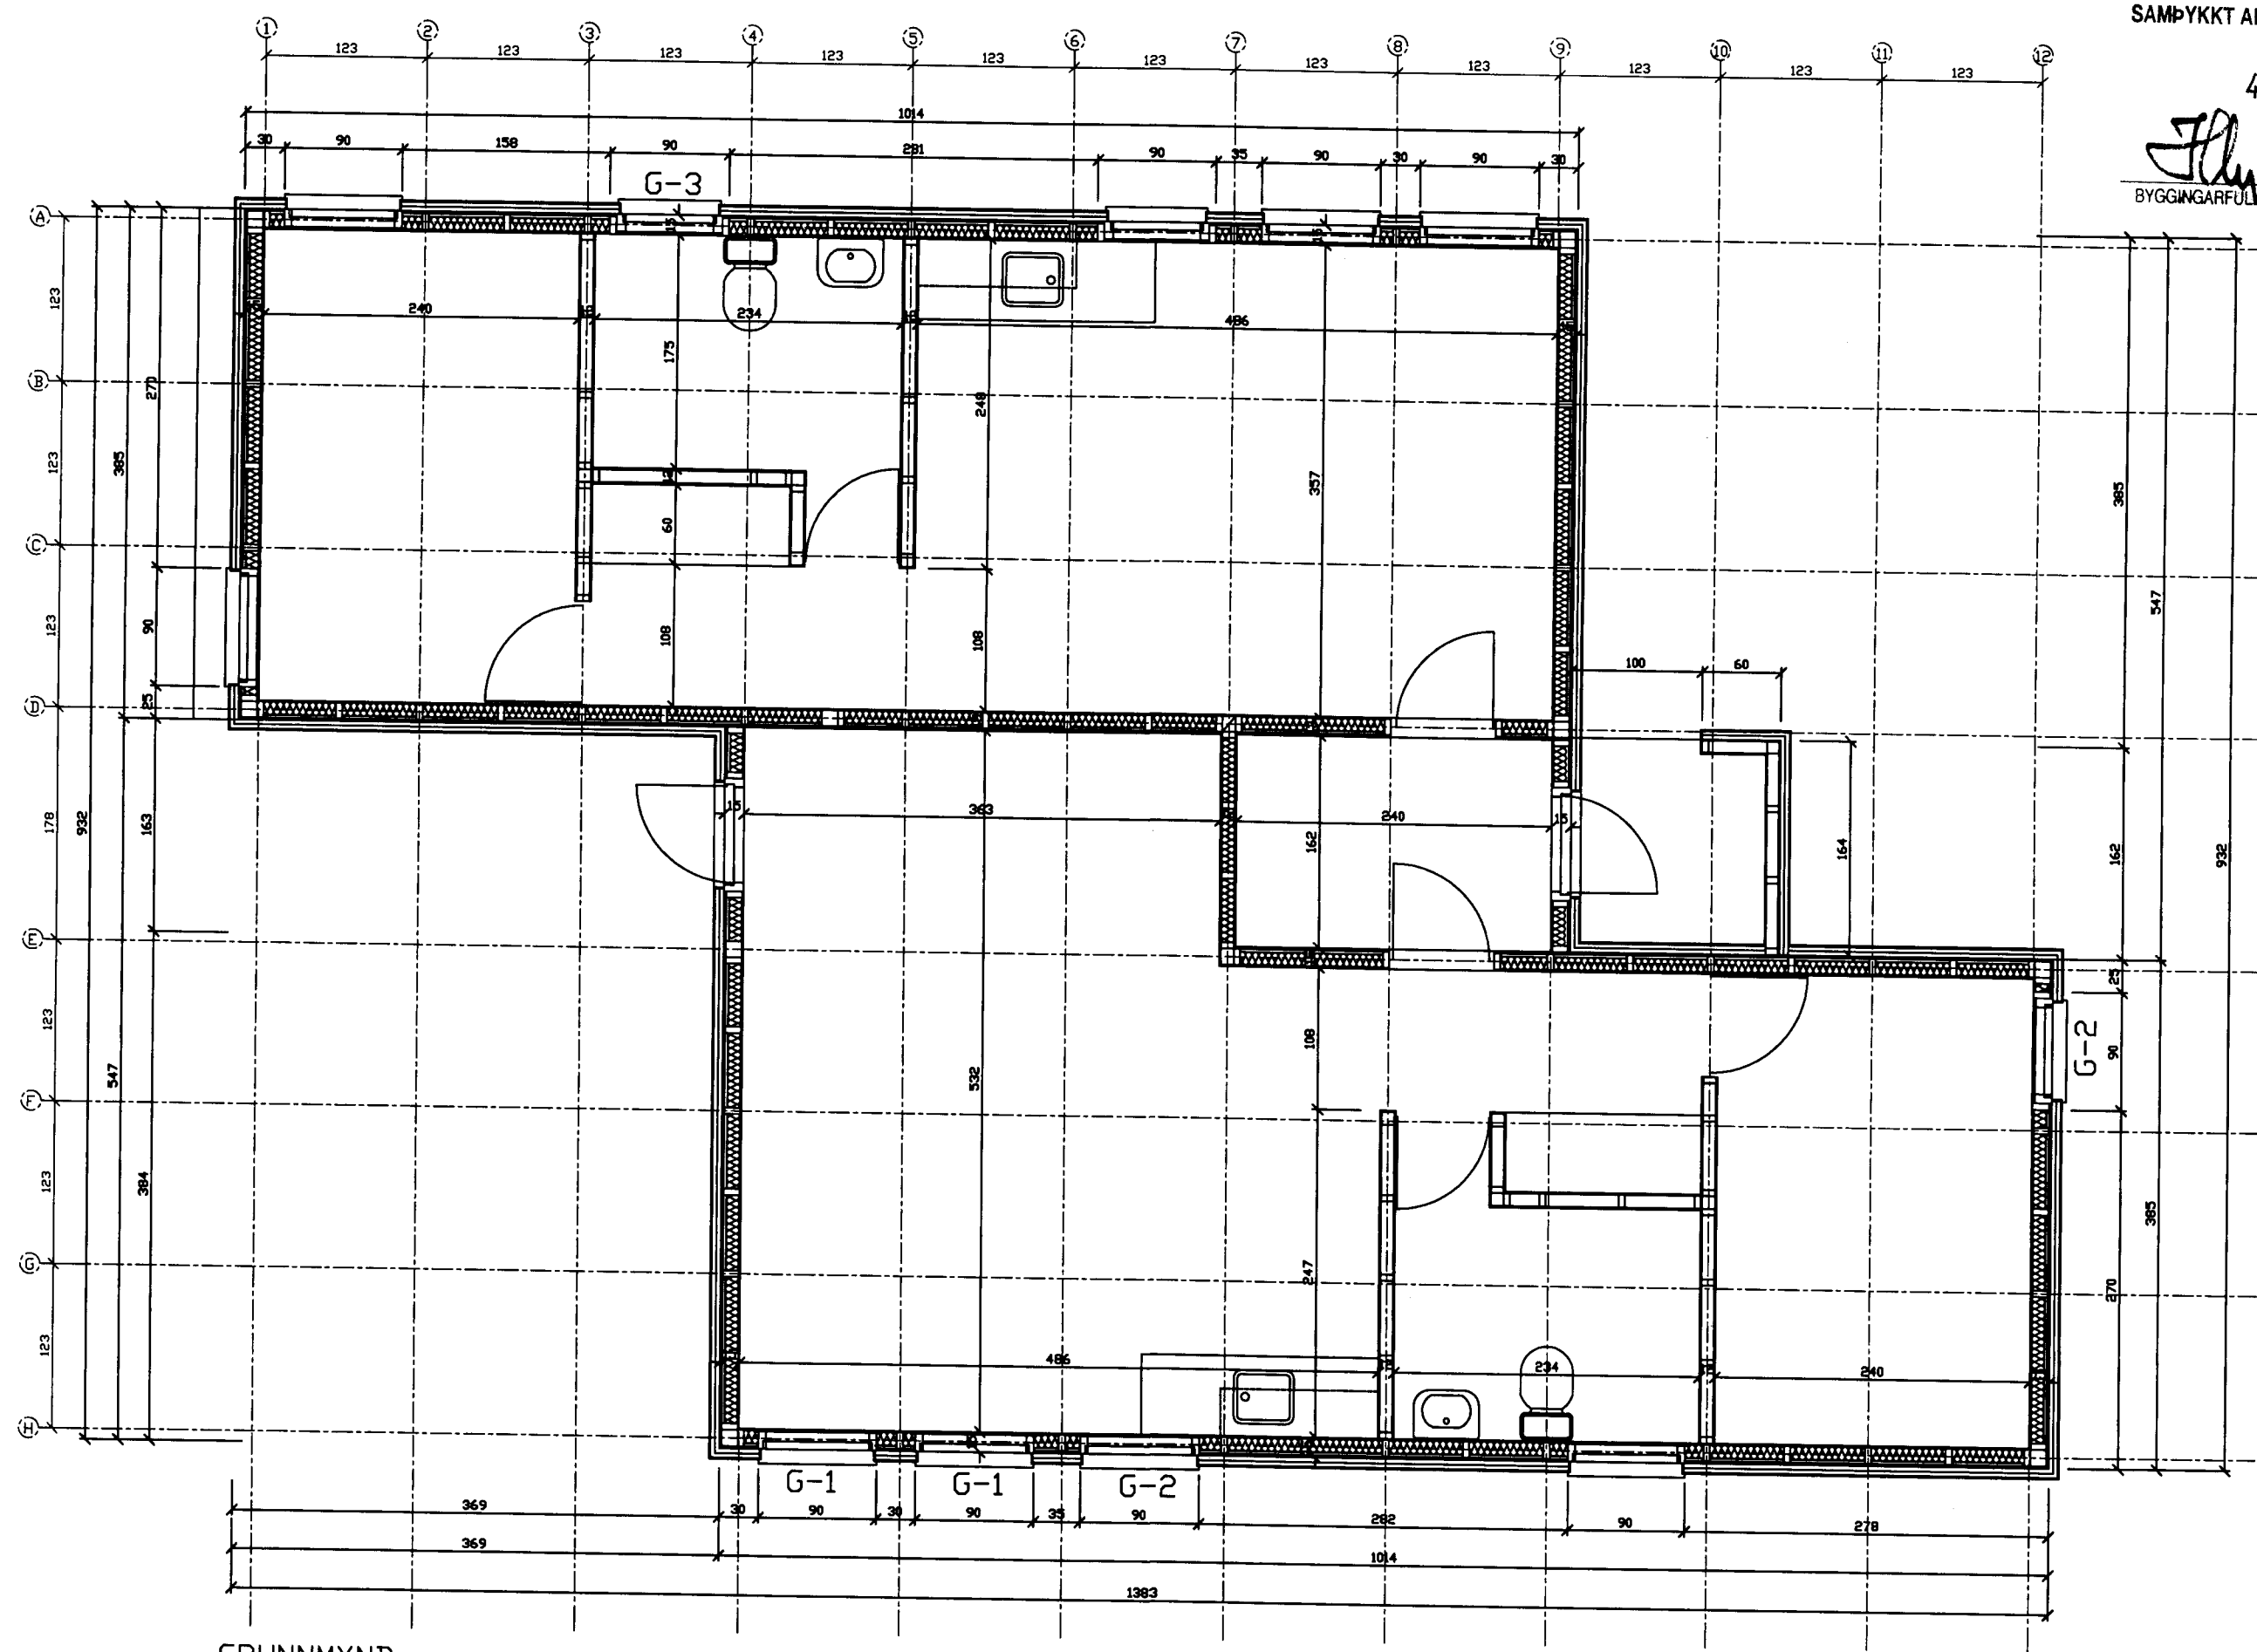

GRUNNMYND

breyting A	breyting C	verkefni	ÁSHAMAR 40 VESTMANNAEYJUM	PÁLL ZÓPHÓNÍASSON TEIKNISTOFA	verk nr. 9641	dags. NÓV. 96
breyting B	breyting D	verkefni	GRUNNMYND EFTIR BREYTINGU	RÁÐGJAFAVEKFRÆÐISJÓNUSTA F.R.V. KIRKJUVEGI 23 900 VESTMANNAEYJUM. SÍMI 98-12711, 12239 TELEFAX 98-13076		breyting
malkv. 1:50	tekn. FA	hannað SP			tekn. nr. 2	