


08 MAI 1998

Þorgerður Þorvaldsdóttir
BYGGINGARFULLTRUJAN Í VESTMANNAEYJUM

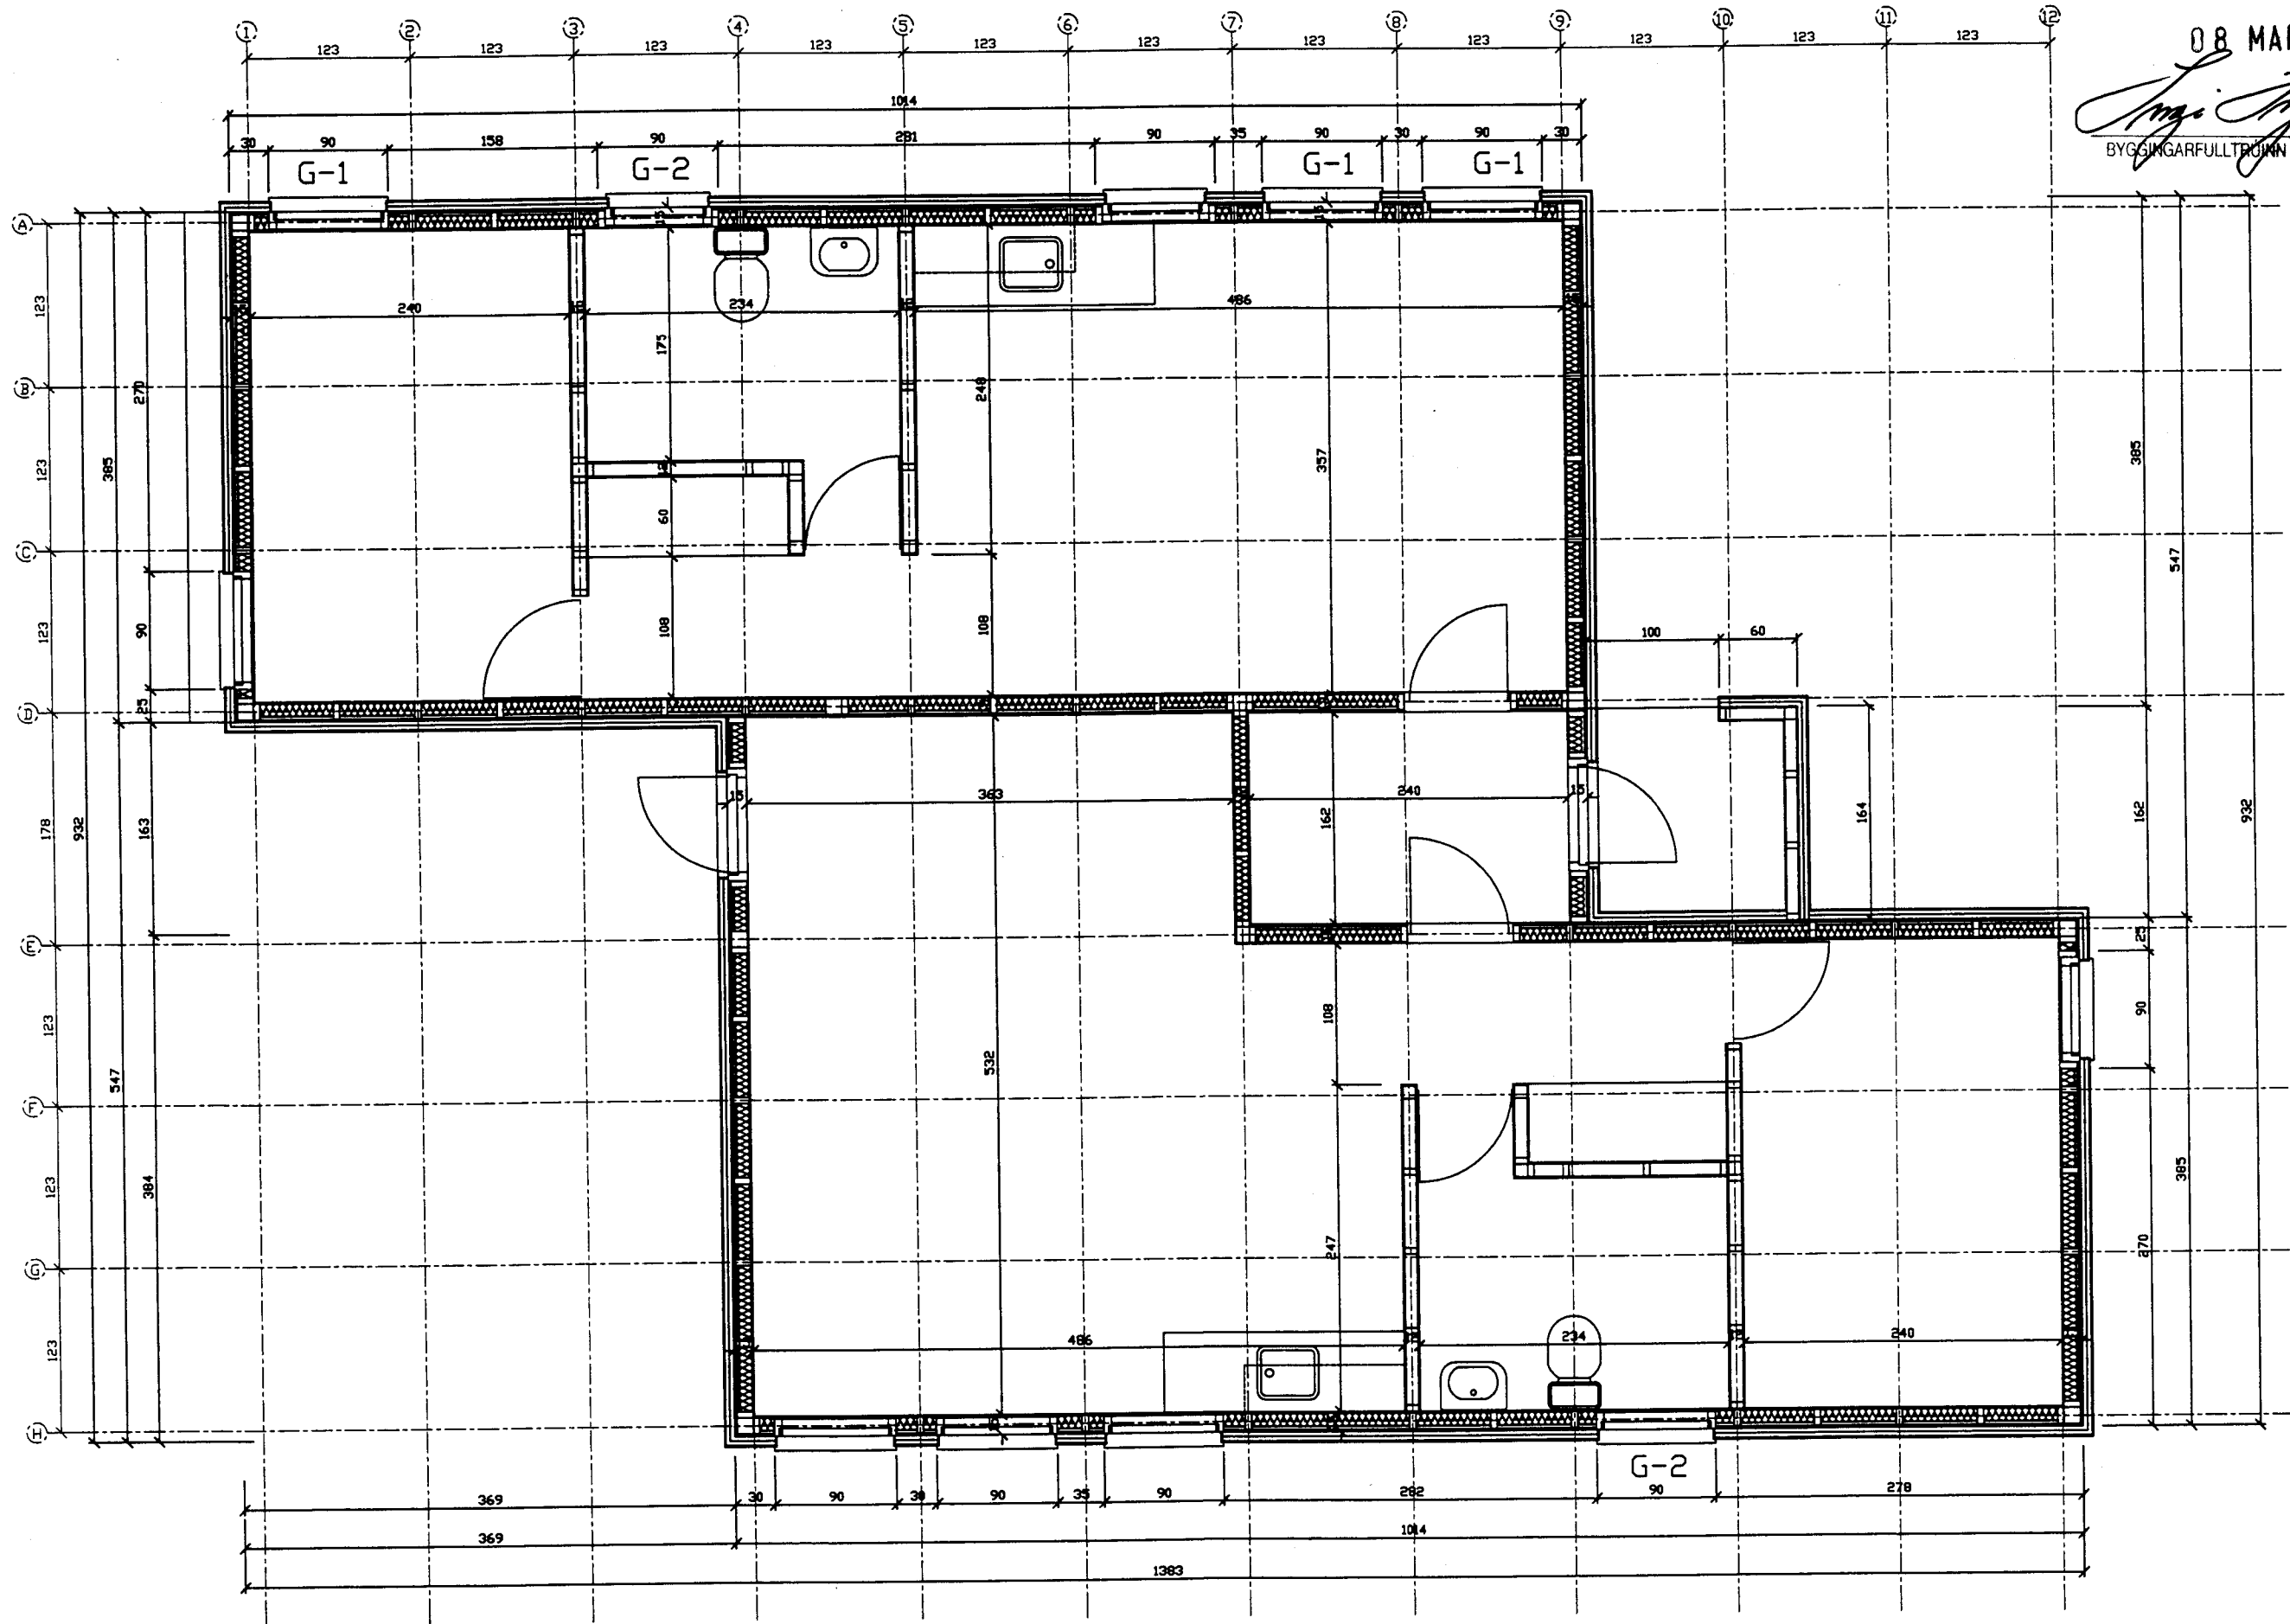

GRUNNMYND

breyting A	breyting C	verkefni	ASHAMAR 38 VESTMANNAEYJUM	verk nr.	9807	dag.	APR 98
breyting B	breyting D	verkefni	GRUNNMYND EFTIR BREYTINGU	RAÐGJAFAYERKFRÉÐIÐ JÓNUSTA F.R.V. KIRKJUVEGI 23 900 VESTMANNAEYJUM. Sími 98-12711, 12239 TELEFAX 98-13076	telkn. nr.	2	breyting
netkv. 1:50	telkn. FA	hannað	SP				