
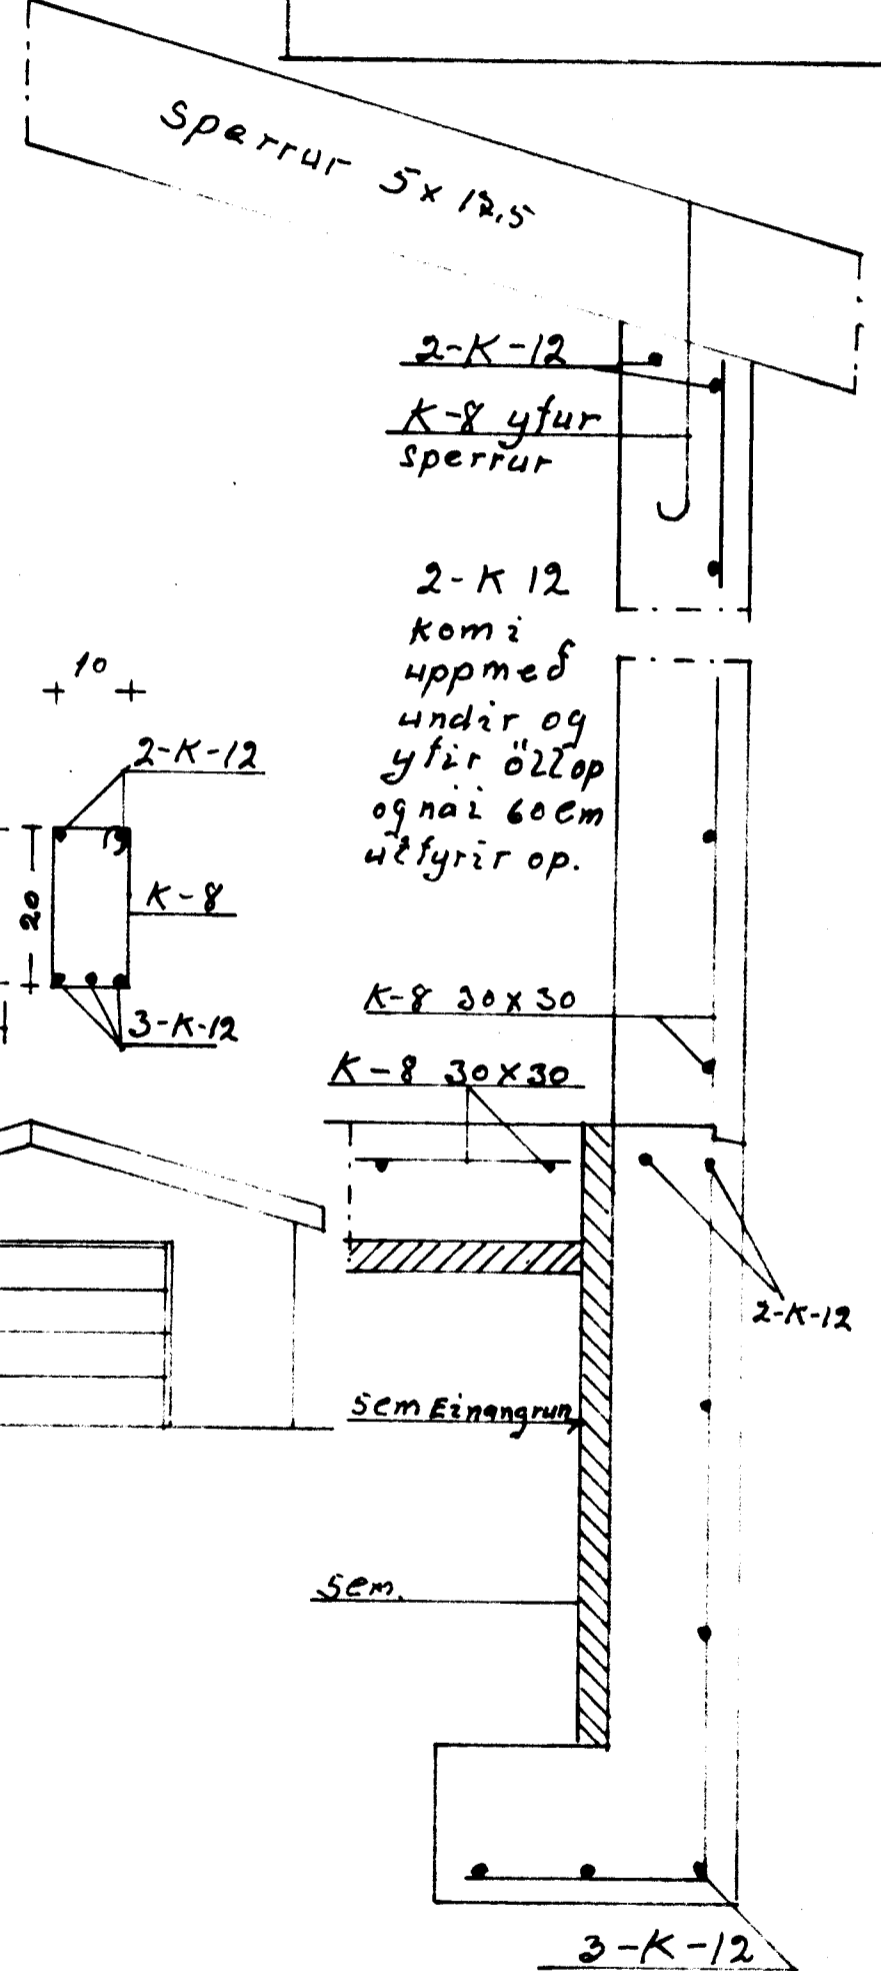
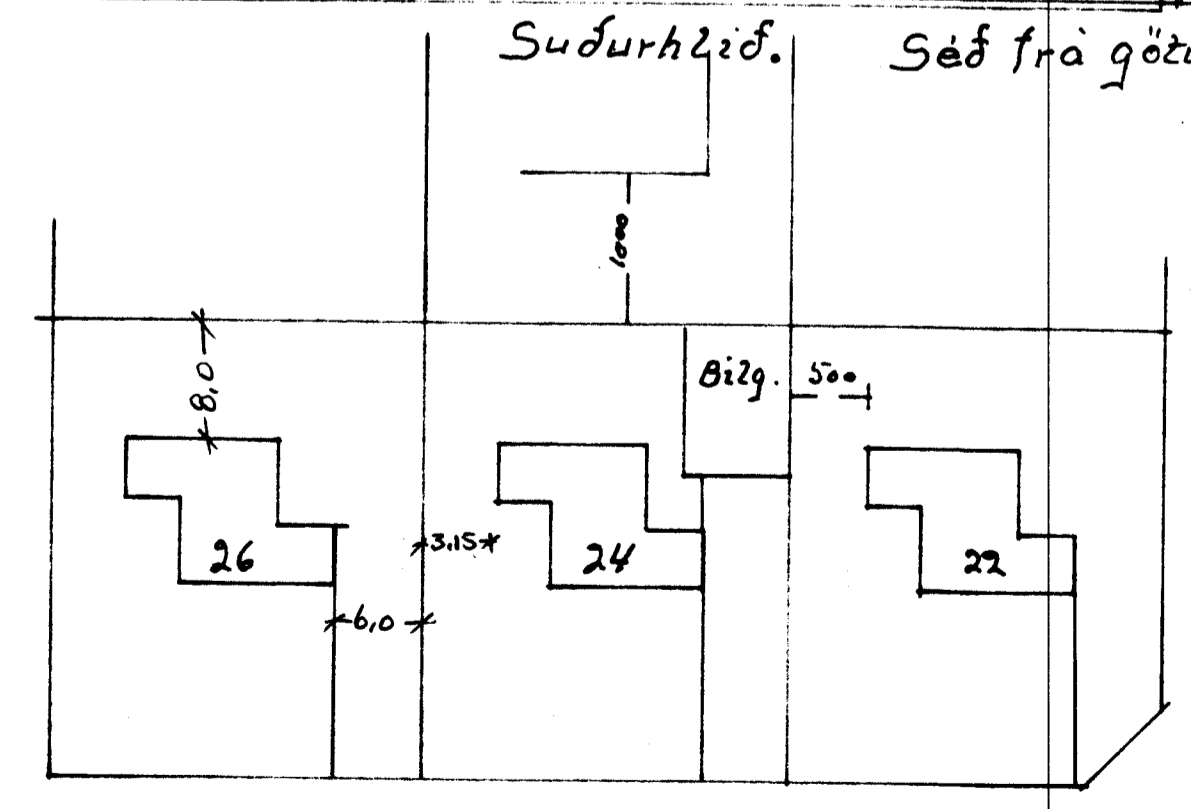
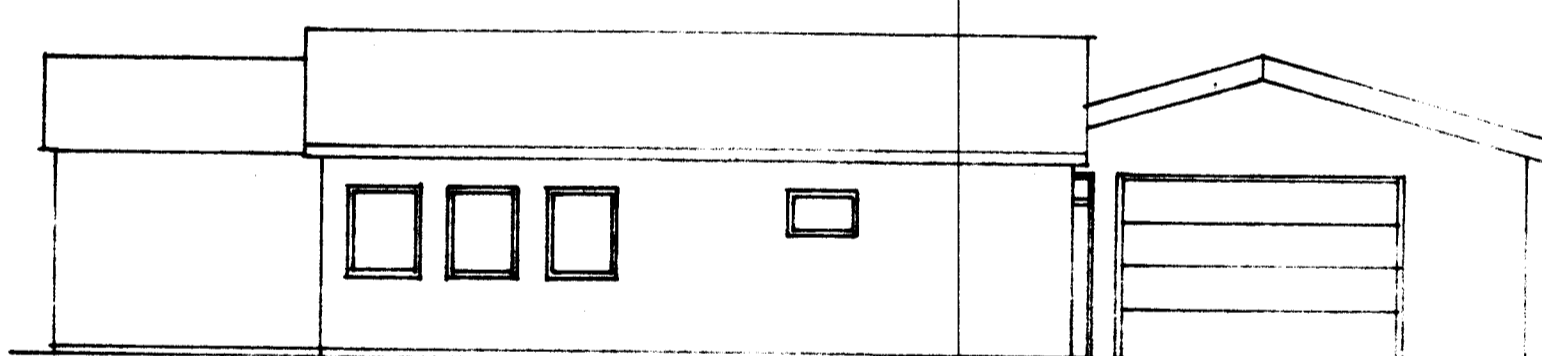
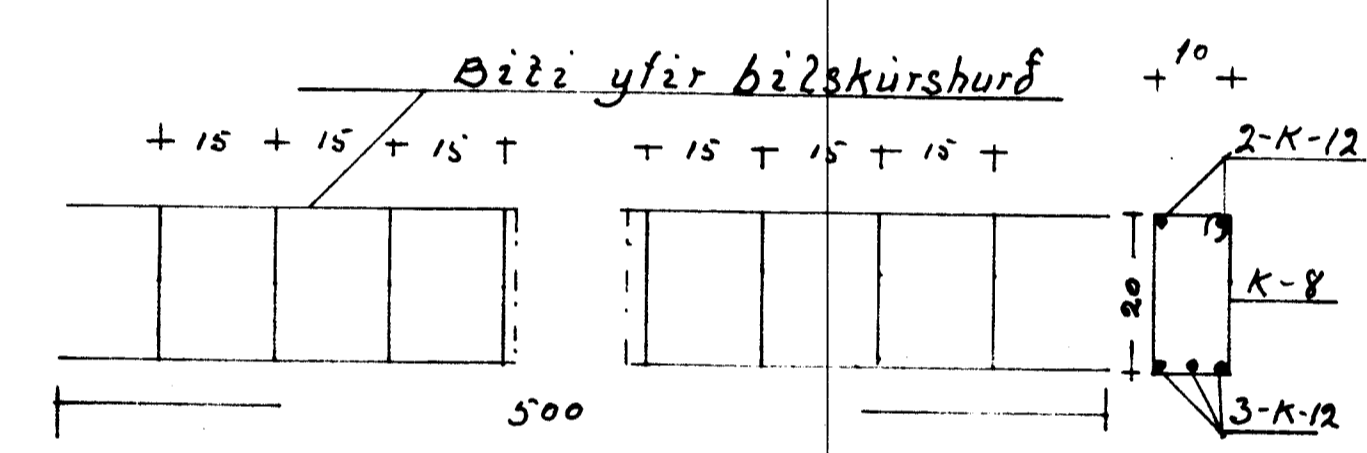
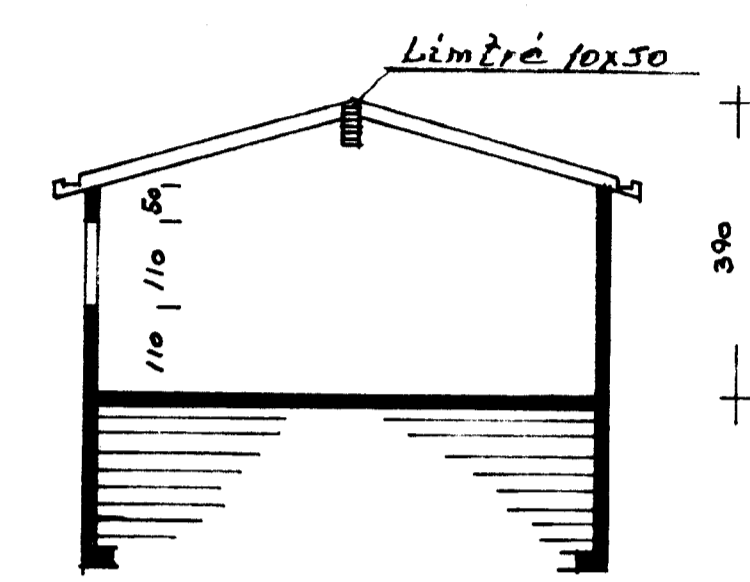
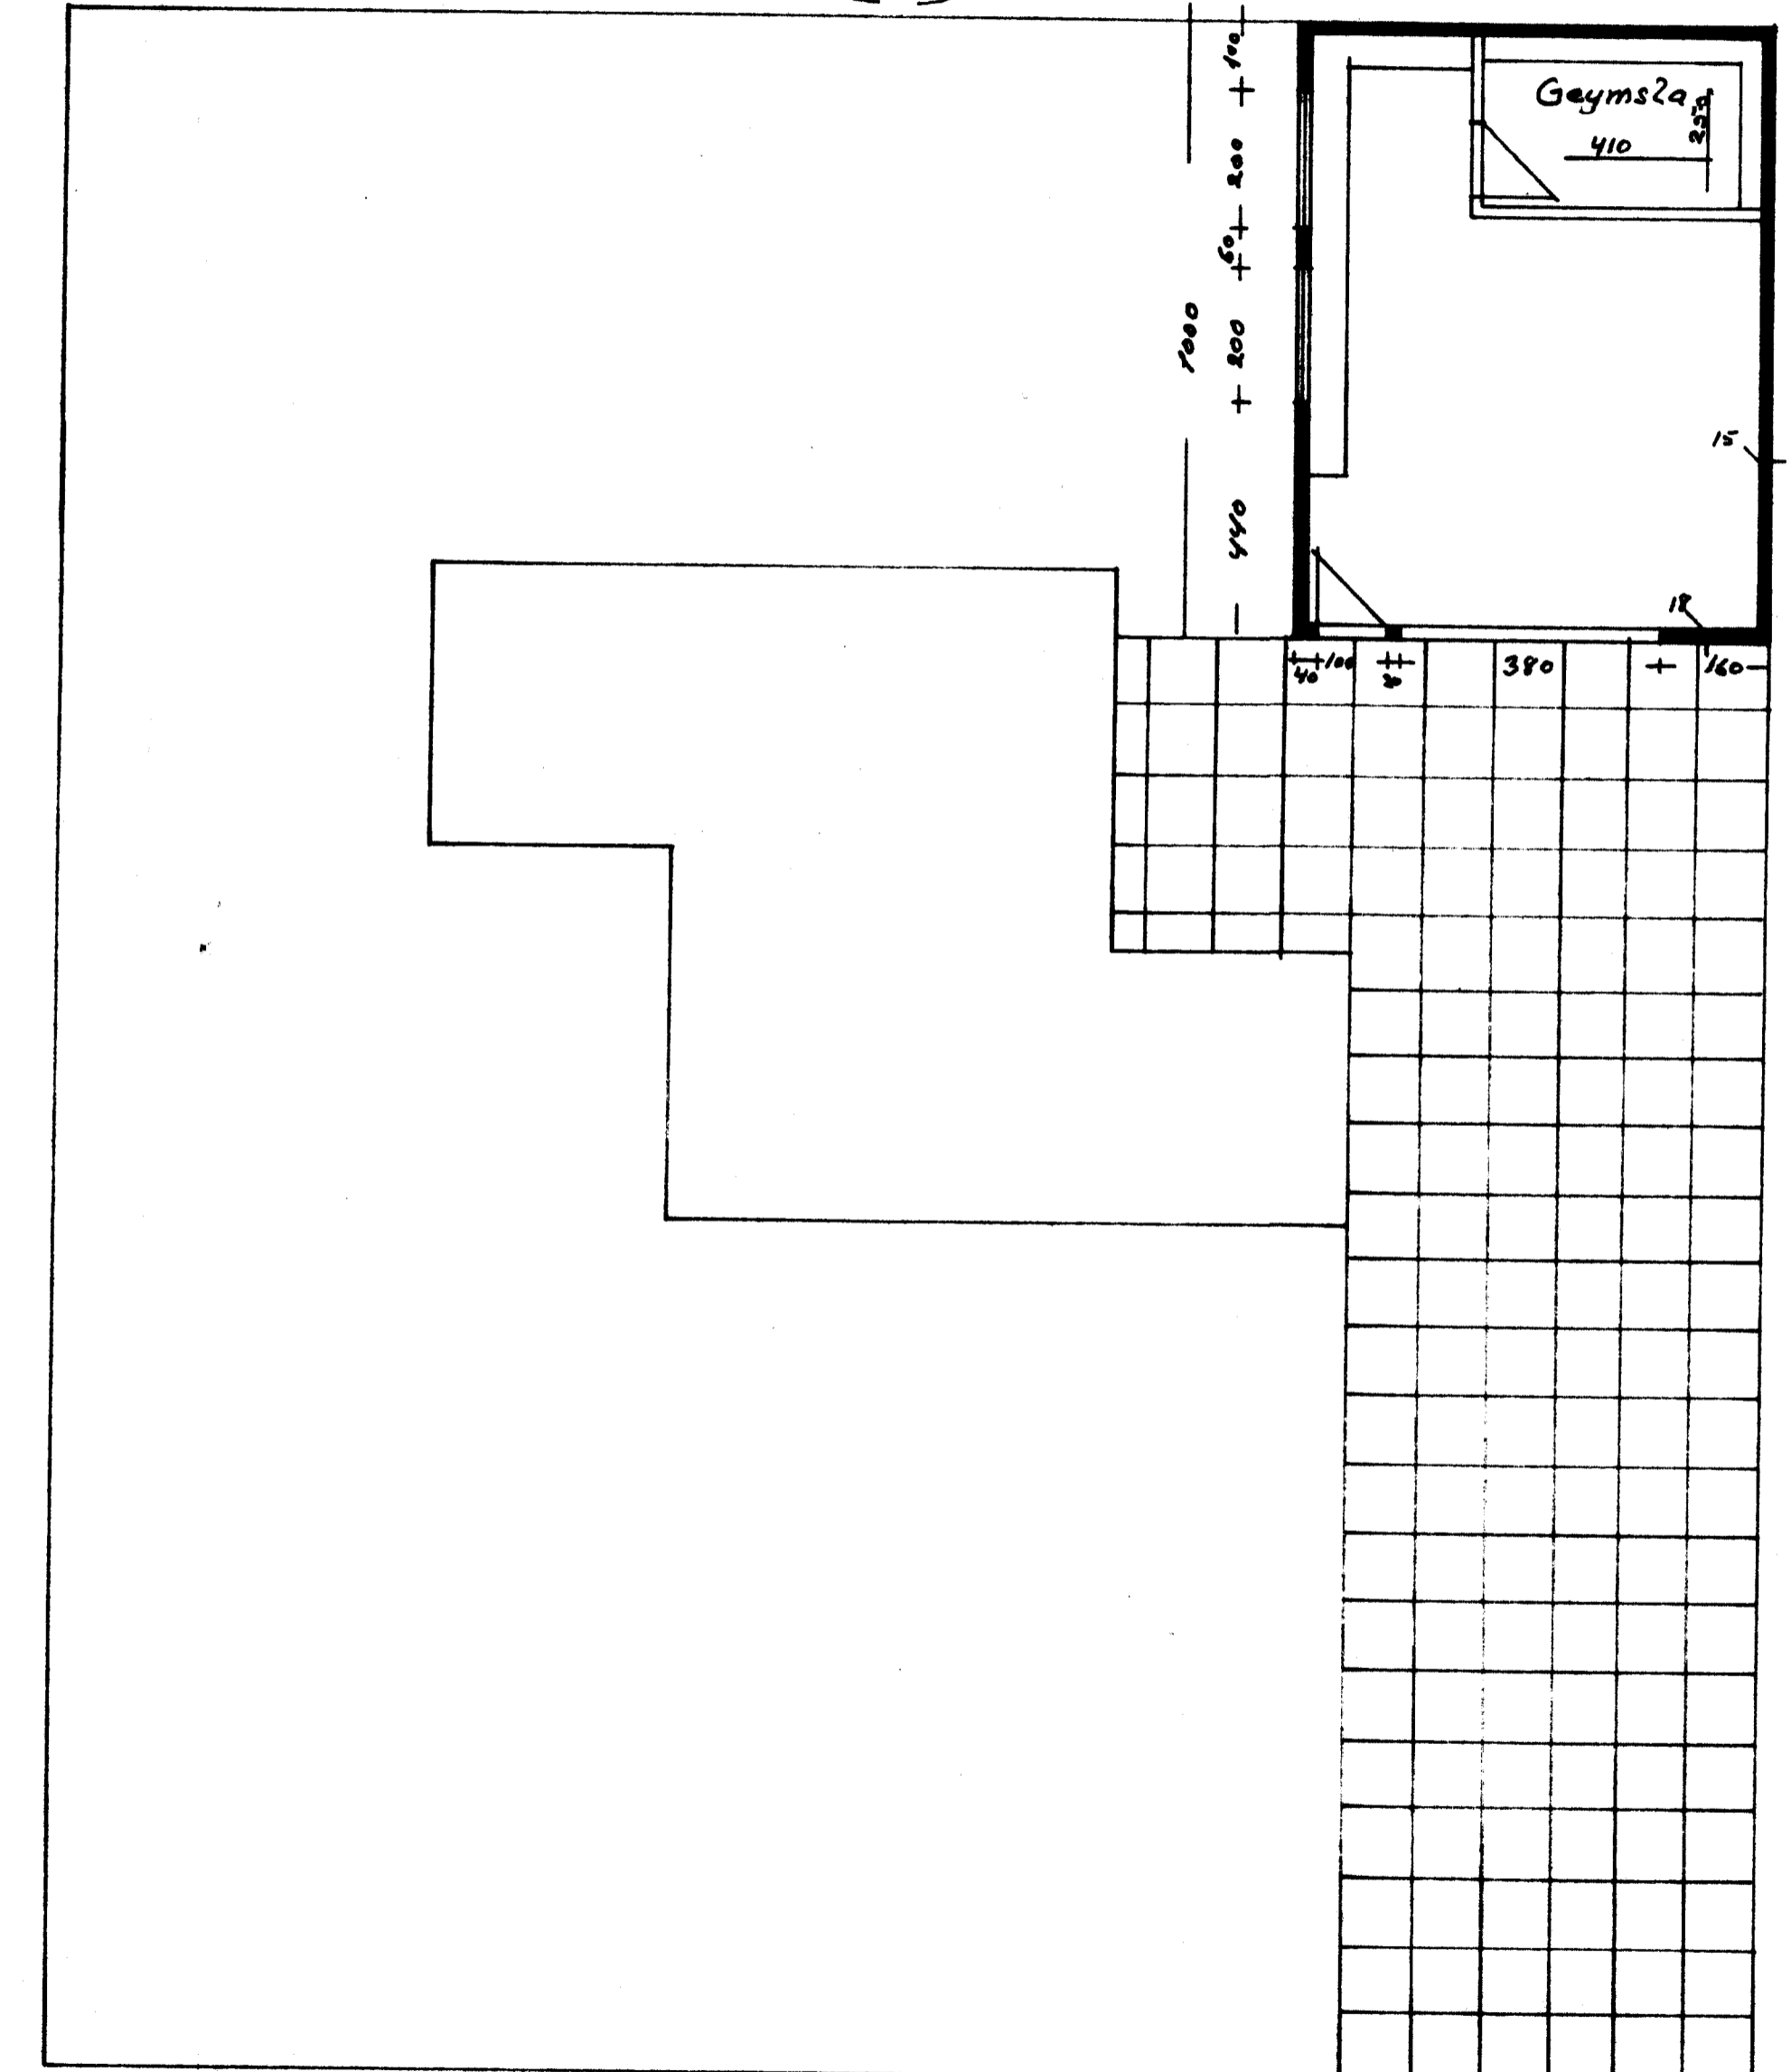
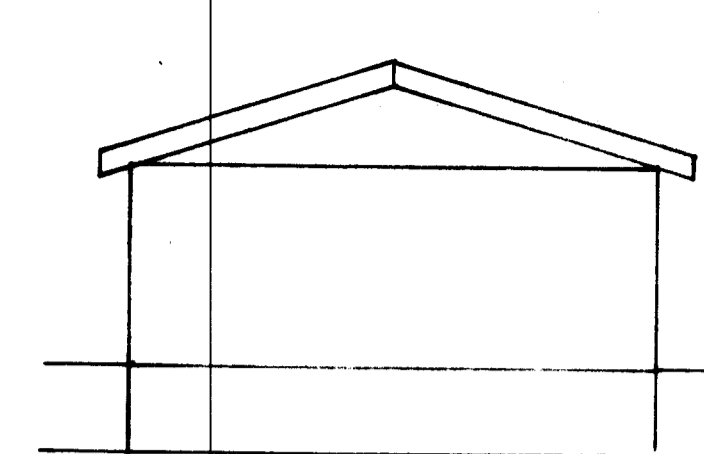
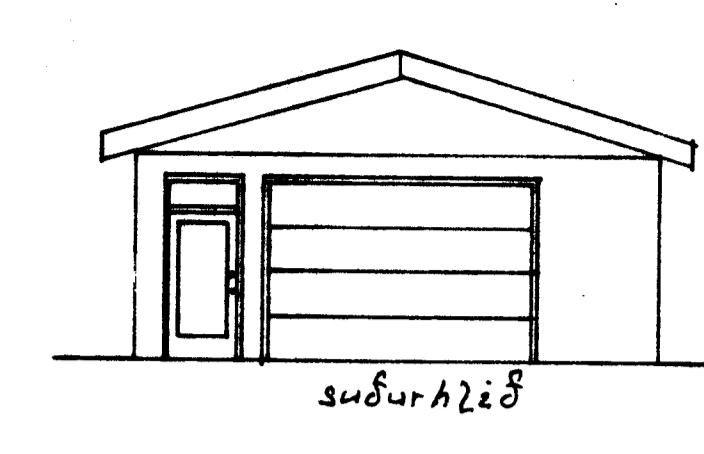


SAMÞYKKT I BYGGINGAHEFND
7/3 1992
BYGGINGAFLUTRÖNN I VESTMANNABYGGING

Vallir Snabjörnsson

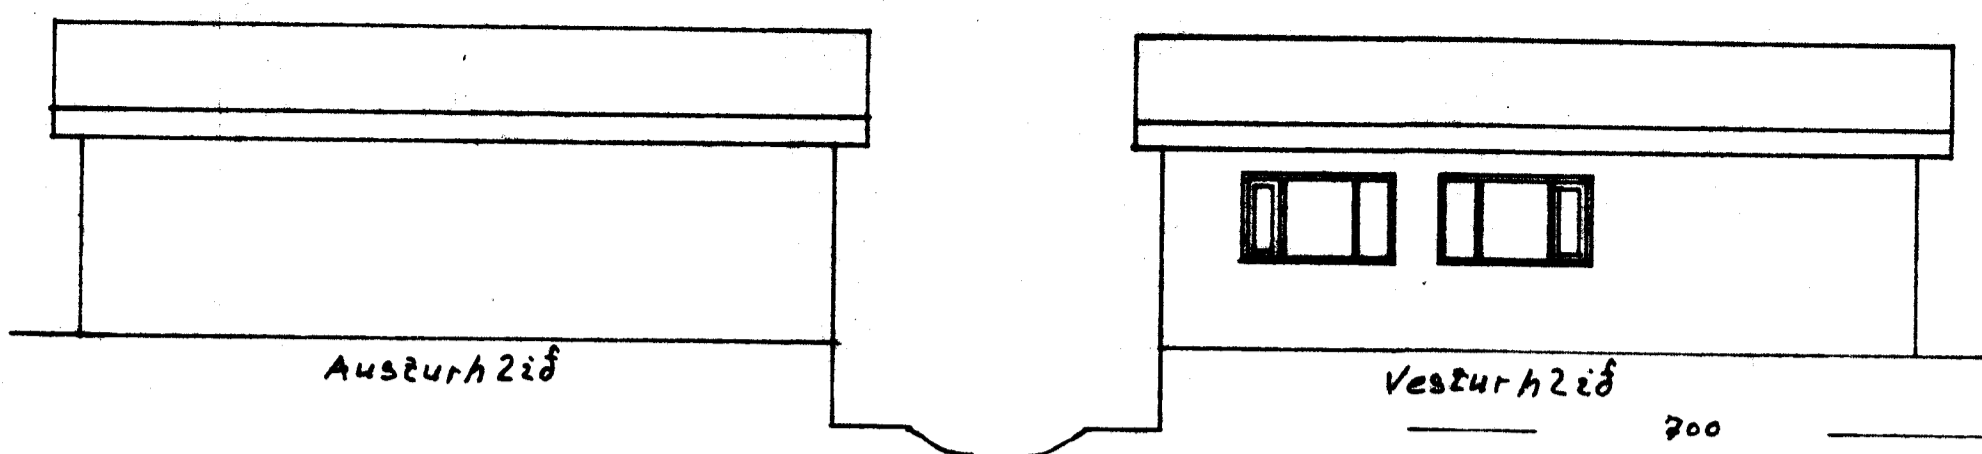

Málkvæði
1:100
1:500
Ónefnd
mál í em.
Teiknað
2 febrúar
1992

Ashamar 24.
Bílageymsla og
geymsla
Stærð 70m² og 240m³
Agiust Snuggendsson.