


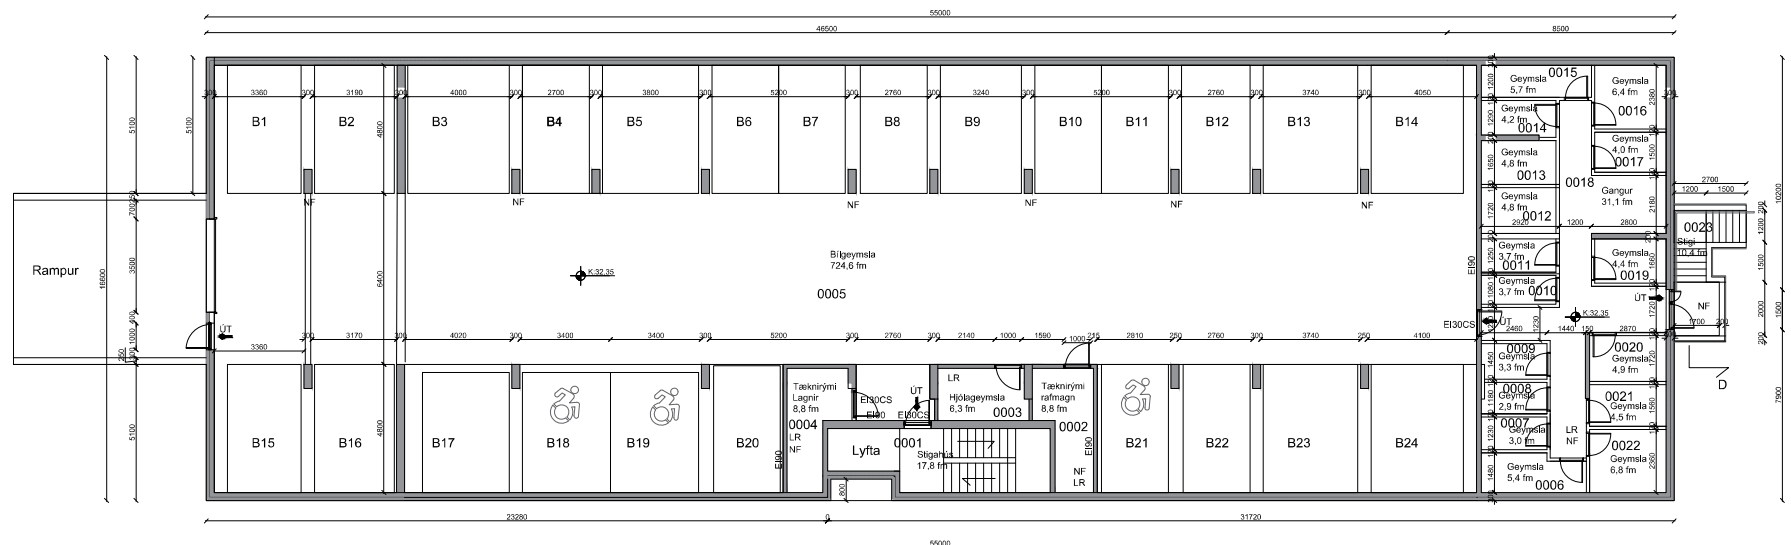

Grunnmynd, kjallari
1:100

NR: DAGS. SKÝRING GERT
1. 14.10.2025 Ymsar lagfæringar KA

SAMÞYKKT
Torfabaer ehf, torfabaer@gmail.com
Kristján Andrésson
180777-3189

VERK
Áshamar 77
Vestmannaeyjar
TEIKNING
Aðaluppdrættir
Grunnmynd kjallara

KVARDI
1:100
DAGS
2.5.2025
VERKNR.
00
TEIKNING NR.
A04
UTGAFA
B