
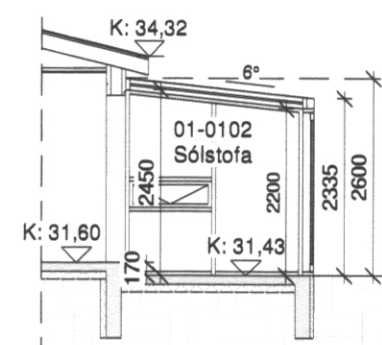


23. OKT. 2021
 Byggingarfulltrúin í Vöðvannarþyngi


Útgáfa:	Dags.	Skýring:
2	11.03.2021	Breytt skráning, hver íbúð verður sér matshluti.
3	12.04.2021	Sólstofa við íbúð 01-0101 (Áshamar 95).
4	15.12.2021	Sólstofa við hús nr.101 ásamt breytingum á létum veggjum.

Skýringar


- BO - Björgunarpopp
- K - Kóti
- GN - Gólfniðurfall
- LR - Lofttræsting
- R - Reykskjnjari
- SL - Slökkvitæki
- REI / EI - brunamótstaða veggja
- 01 - Matshluti
- Byggingareitur
- Lóðarmörk
- Mörk séráfnota
- Möguleg sólstofa

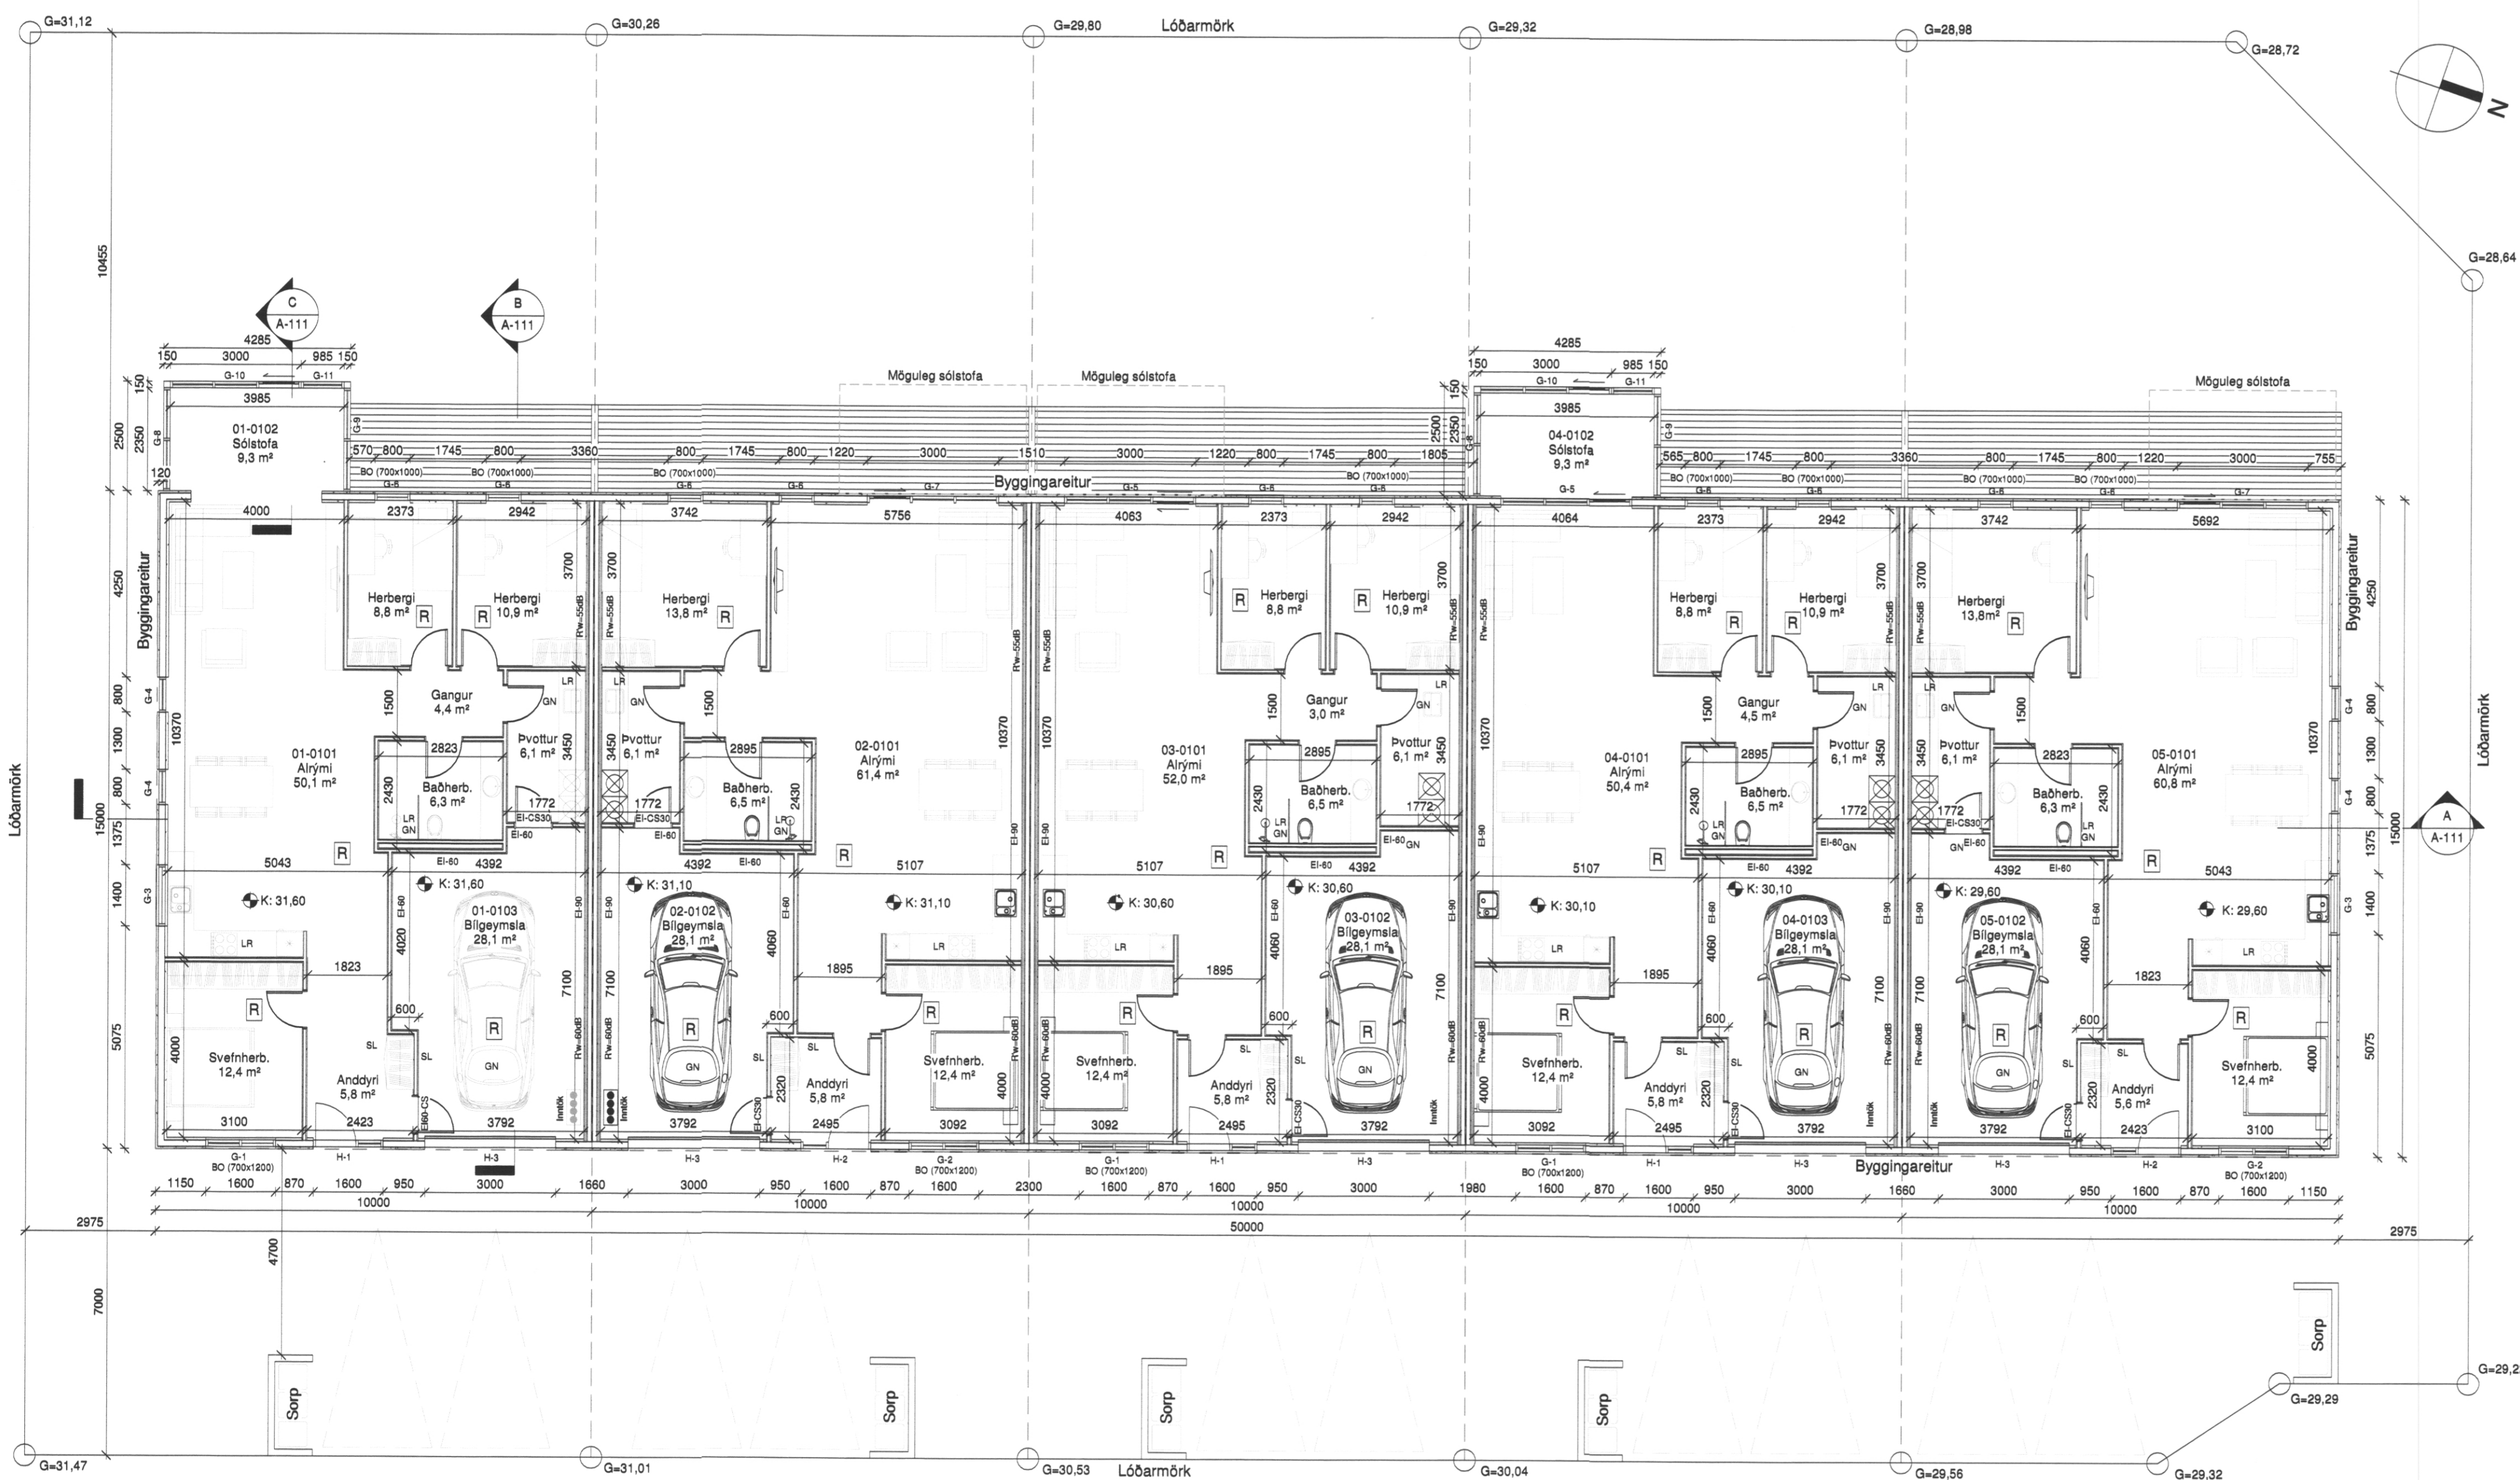

Snið C
1 : 100

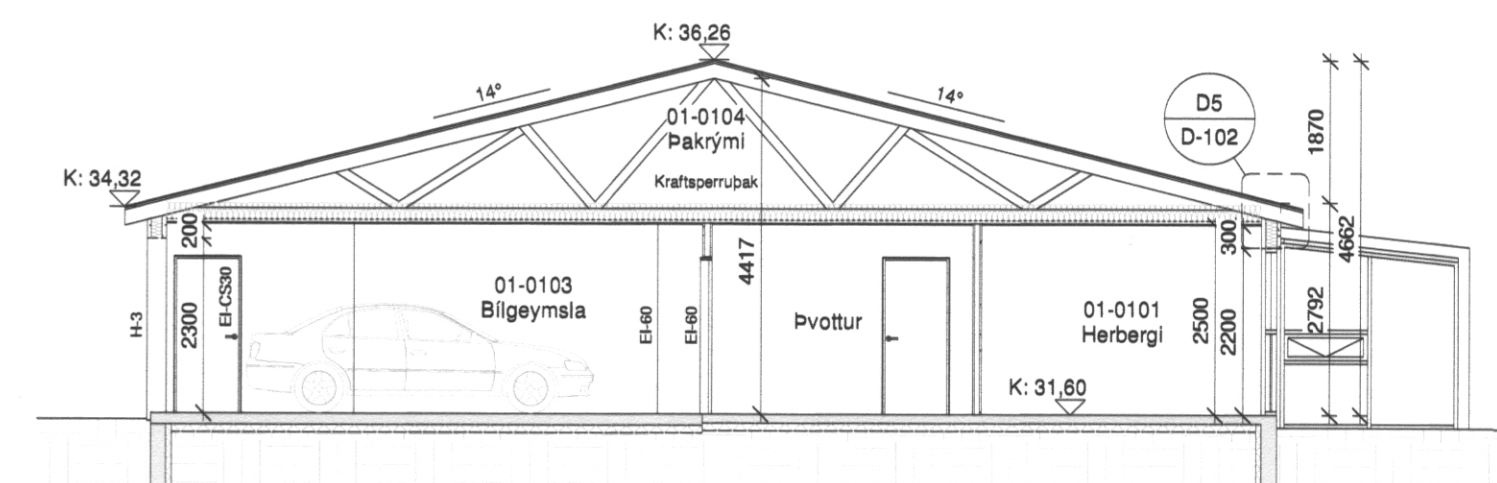

Snið B
1 : 100

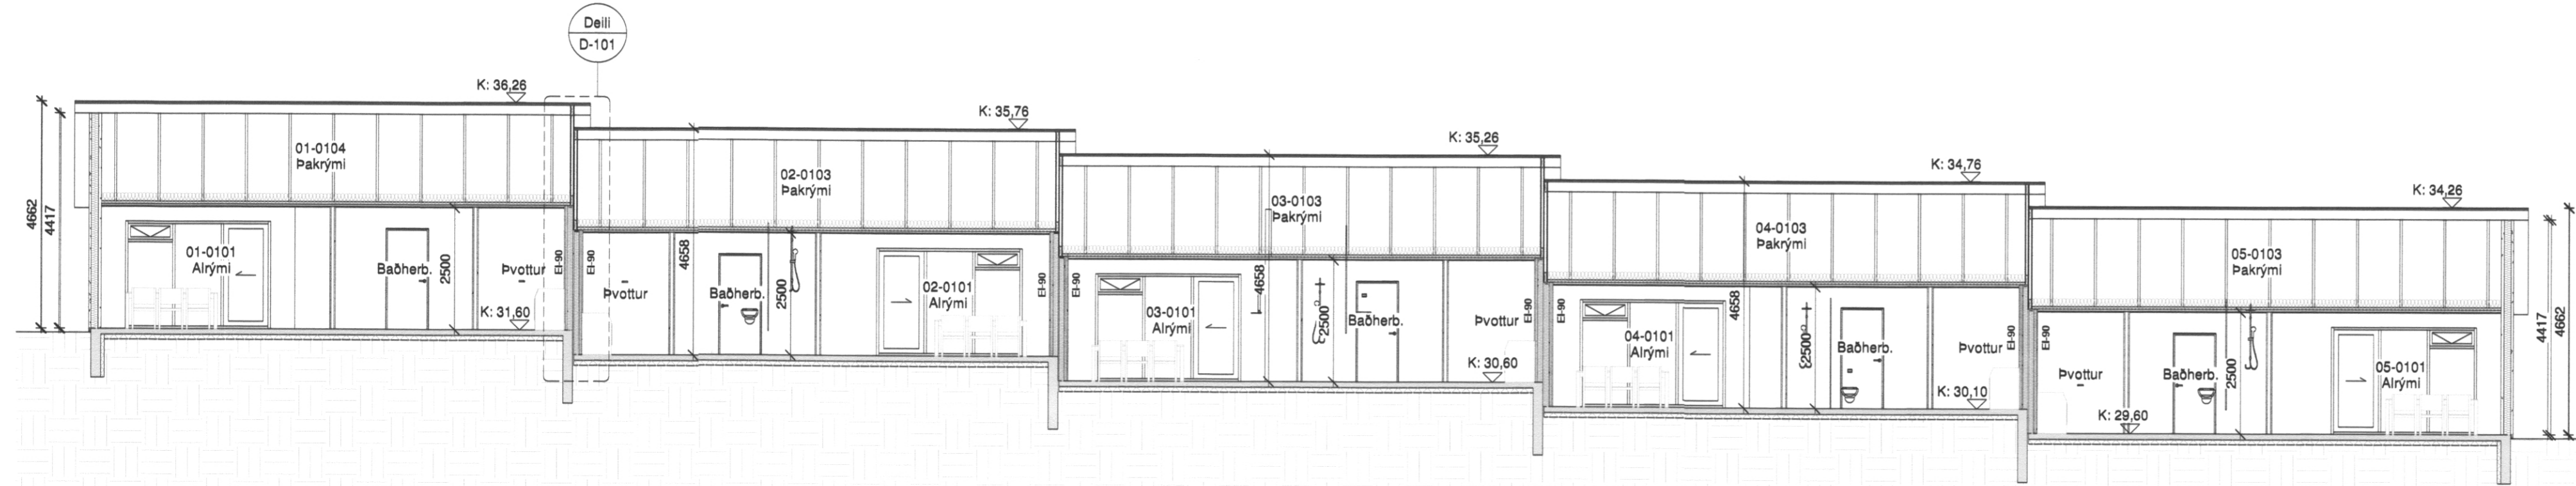

Snið A
1 : 100

Pro-Ark Teiknistofa
 Áshamar 95-103, Vestmannaeyjar
 4-20-040

Grunnmynd og snið

Eliríkur Vignir Pálsson BFI Kt: 010975-4179
 Kjartan Sigurbjarnsson BFI Kt: 190275-5319
 Teikn. RÓ
 Dags. 15.12.2021 Útgáfa 4
 MKV. 1:100
 Blaðast. A1 A-111