



Útgáfa:	Dags.	Skýring:
2	11.03.2021	Breytt skráning, hver íbúð verður sér matahluti.
3	12.04.2021	Sólstofa við íbúð 01-0101 (Áshamar 95).
4	15.12.2021	Sólstofa við hús nr.101 ásamt breytingum á létum veggjum.


23. OCT. 2021  
 Byggingarfulltrúi í Vestmannaeyjum

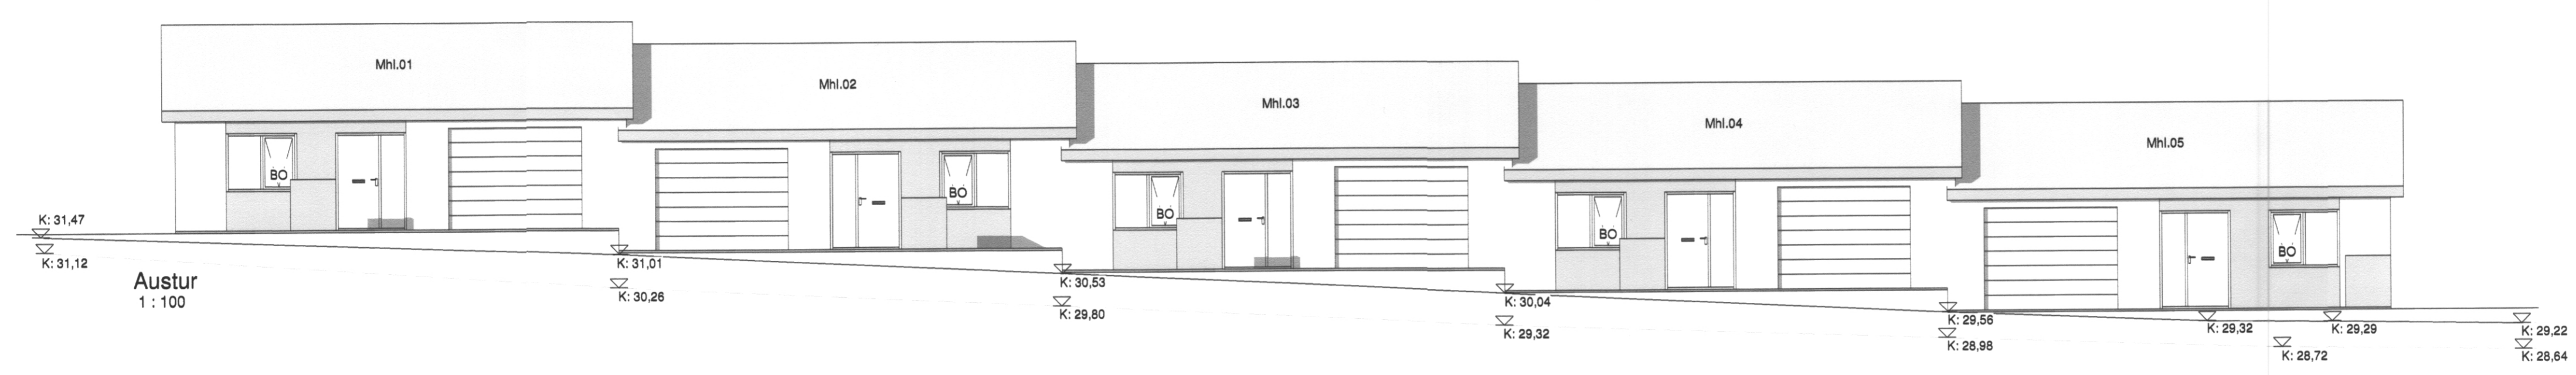


Austur  
1 : 100

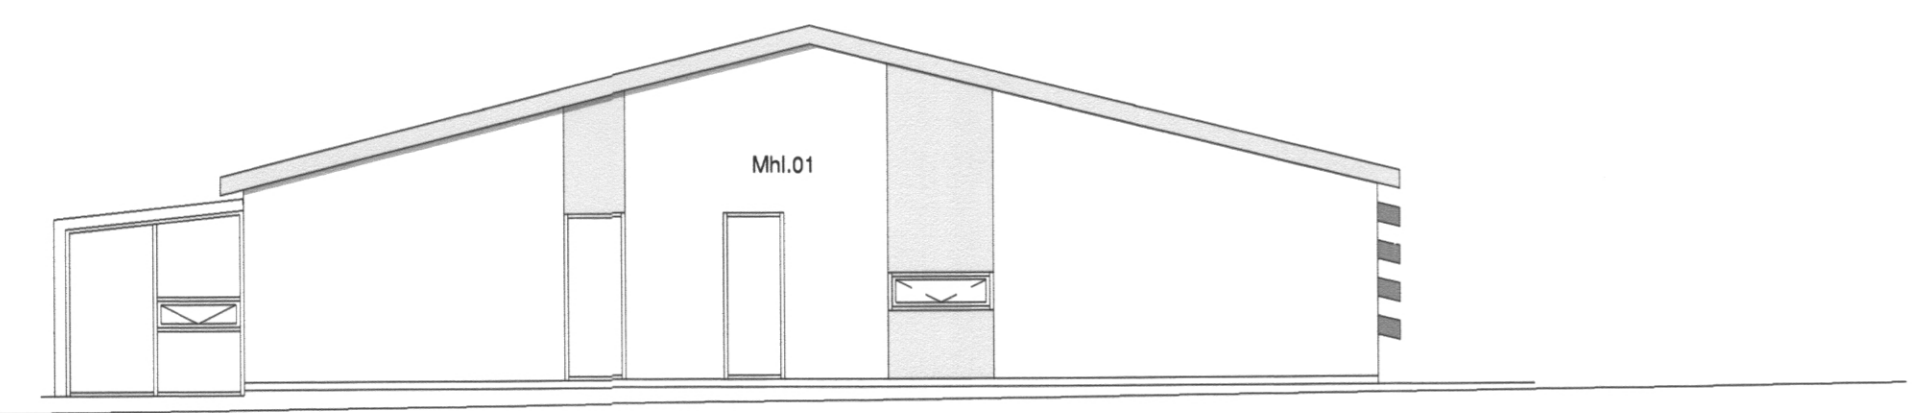



Suður  
1 : 100

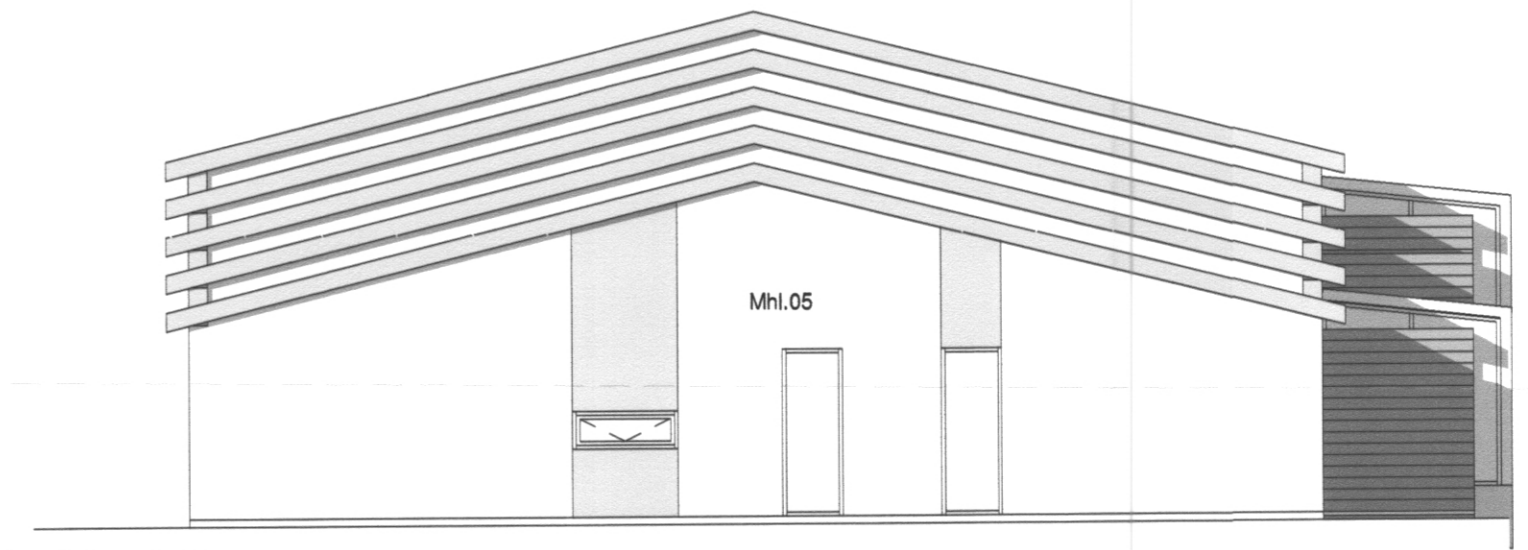

Norður  
1 : 100

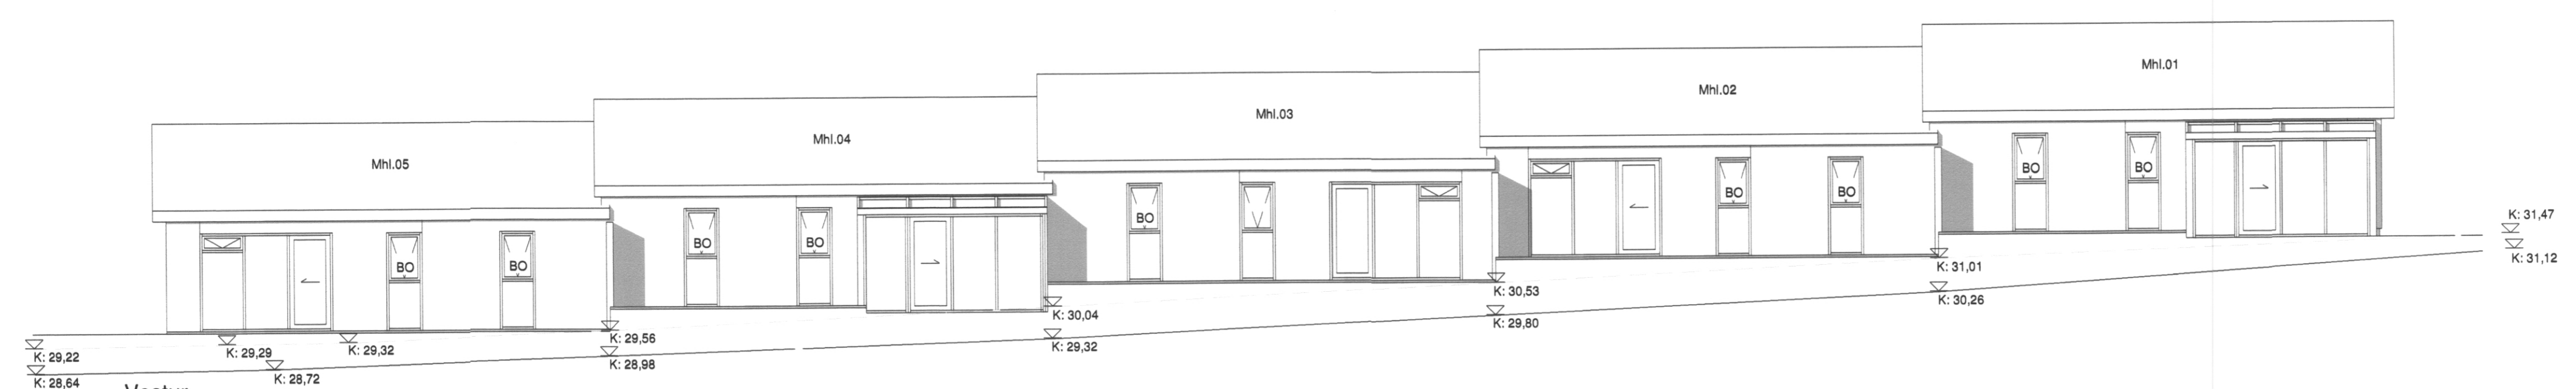

Vestur  
1 : 100

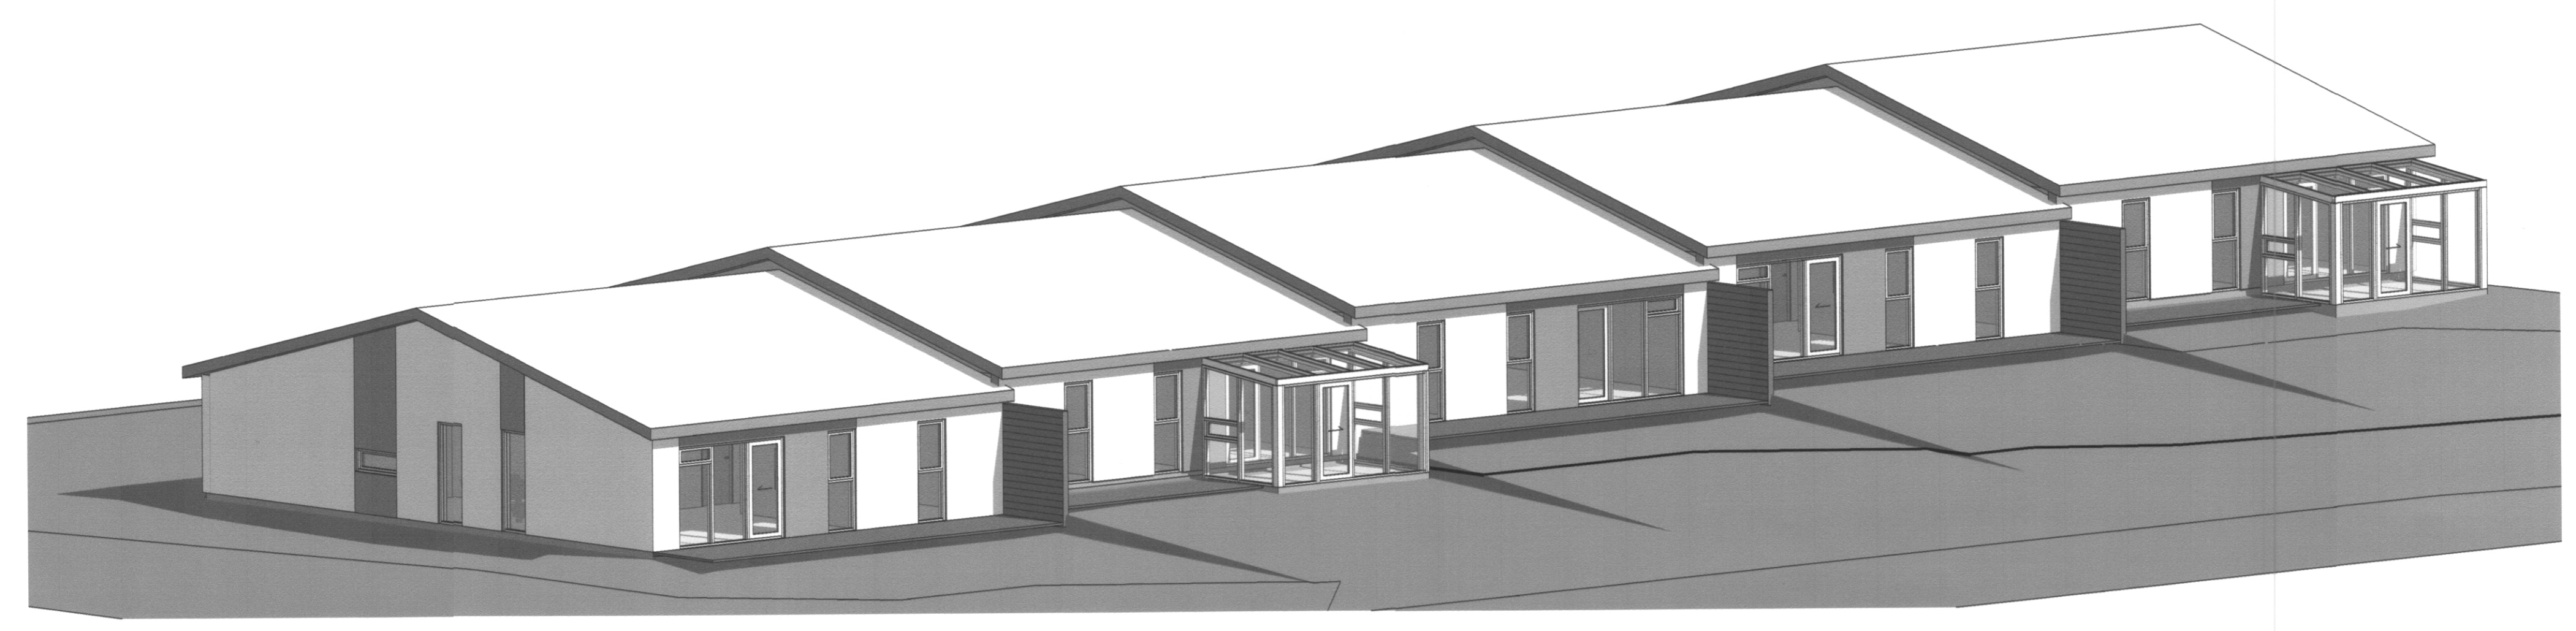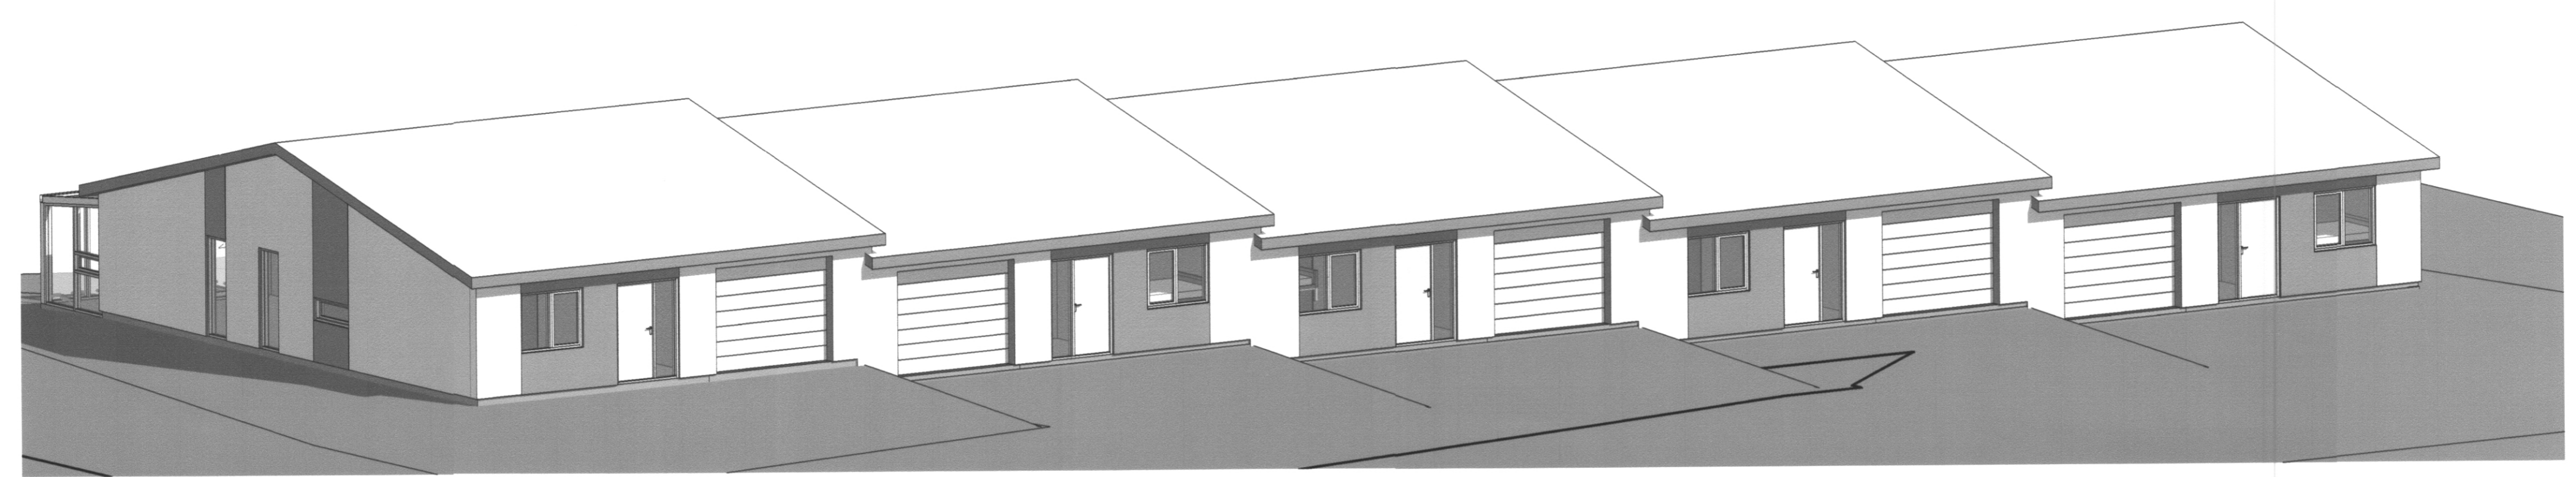

Pro-Ark Teiknistofa  
 Áshamar 95-103, Vestmannaeyjar  
 4-20-040

Útlit

Eiríkur Vignir Pálsson BFI	Kt: 010975-4179
Kjartan Sigurbjartsson BFI	Kt: 190275-5319
Teikn. RÓ	Útgáfa 4
Dags. 15.12.2021	Mkv. 1:100
Blaðast. A1	A-201