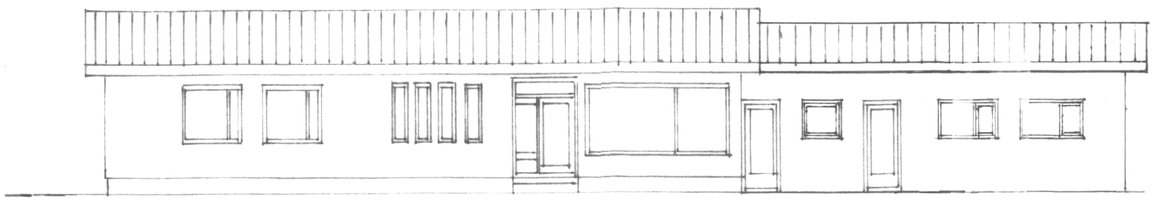

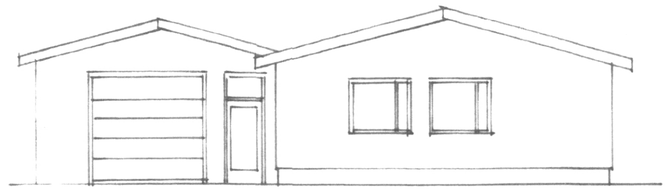

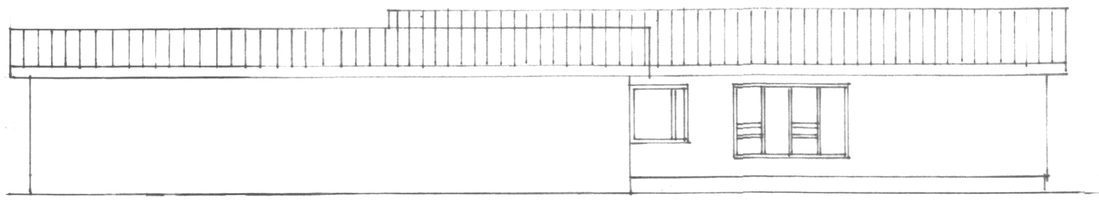

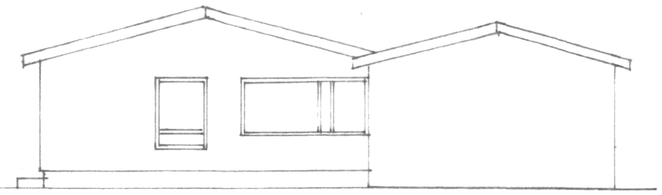

SAMÞYKKT AF BYGGINGARFULLTRÚA
7. APR. 2022
Sigurd Sæ Bj
BYGGINGARFULLTRÚINN Í VESTMANNAEYJUM

'Ashamar 18. Bílageymsla. Byggingarlýsing: Sökklar, útveggir og gólfplata steypt og járnbundin. Útveggir einangraðir að innan með 100mm veggull og múrhúðaðir. Þak er heflbundið sperrutorf-sperrur 45x220 mm, borðaklæðning 25x150 mm, þakpappi og bárað álasink. 5mm bílskúrshurð úr áli. Fá til loftunar. Milli sperra koma 200mm [illegible] með 25mm loftunarbili fyrir ofan [illegible]ngrun. Þrjú 30mm loftunarrör koma [illegible] sperrubil. Útveggir steypist upp undir [illegible]árn á austur og vesturhliðum og [illegible]urgafli. Neðan á sperrur koma raka-sperruplast, ratmagnsgrind og 2x13mm gips-plötur. Gluggar og útihurðir úr gagnvarinni furu eða öðru betra efni. Tvöfalt K-gler í gluggum og hurðum. Bílskurshurð úr áli eða stáli. Flatarmál útveggja 136m² þar af gluggar 8m², útihurðir 6.5m², bílskurshurð 9m², þakflötur 112m², þar af útflat-svala 28m². Stærð bílgeymslu: 80.6m² nettó, ~90m² brúttó, 315m³. Stærð íbúðarhúss: 114m² nettó, 1248m² brúttó ~400m³. Stærð lóðar 750m².

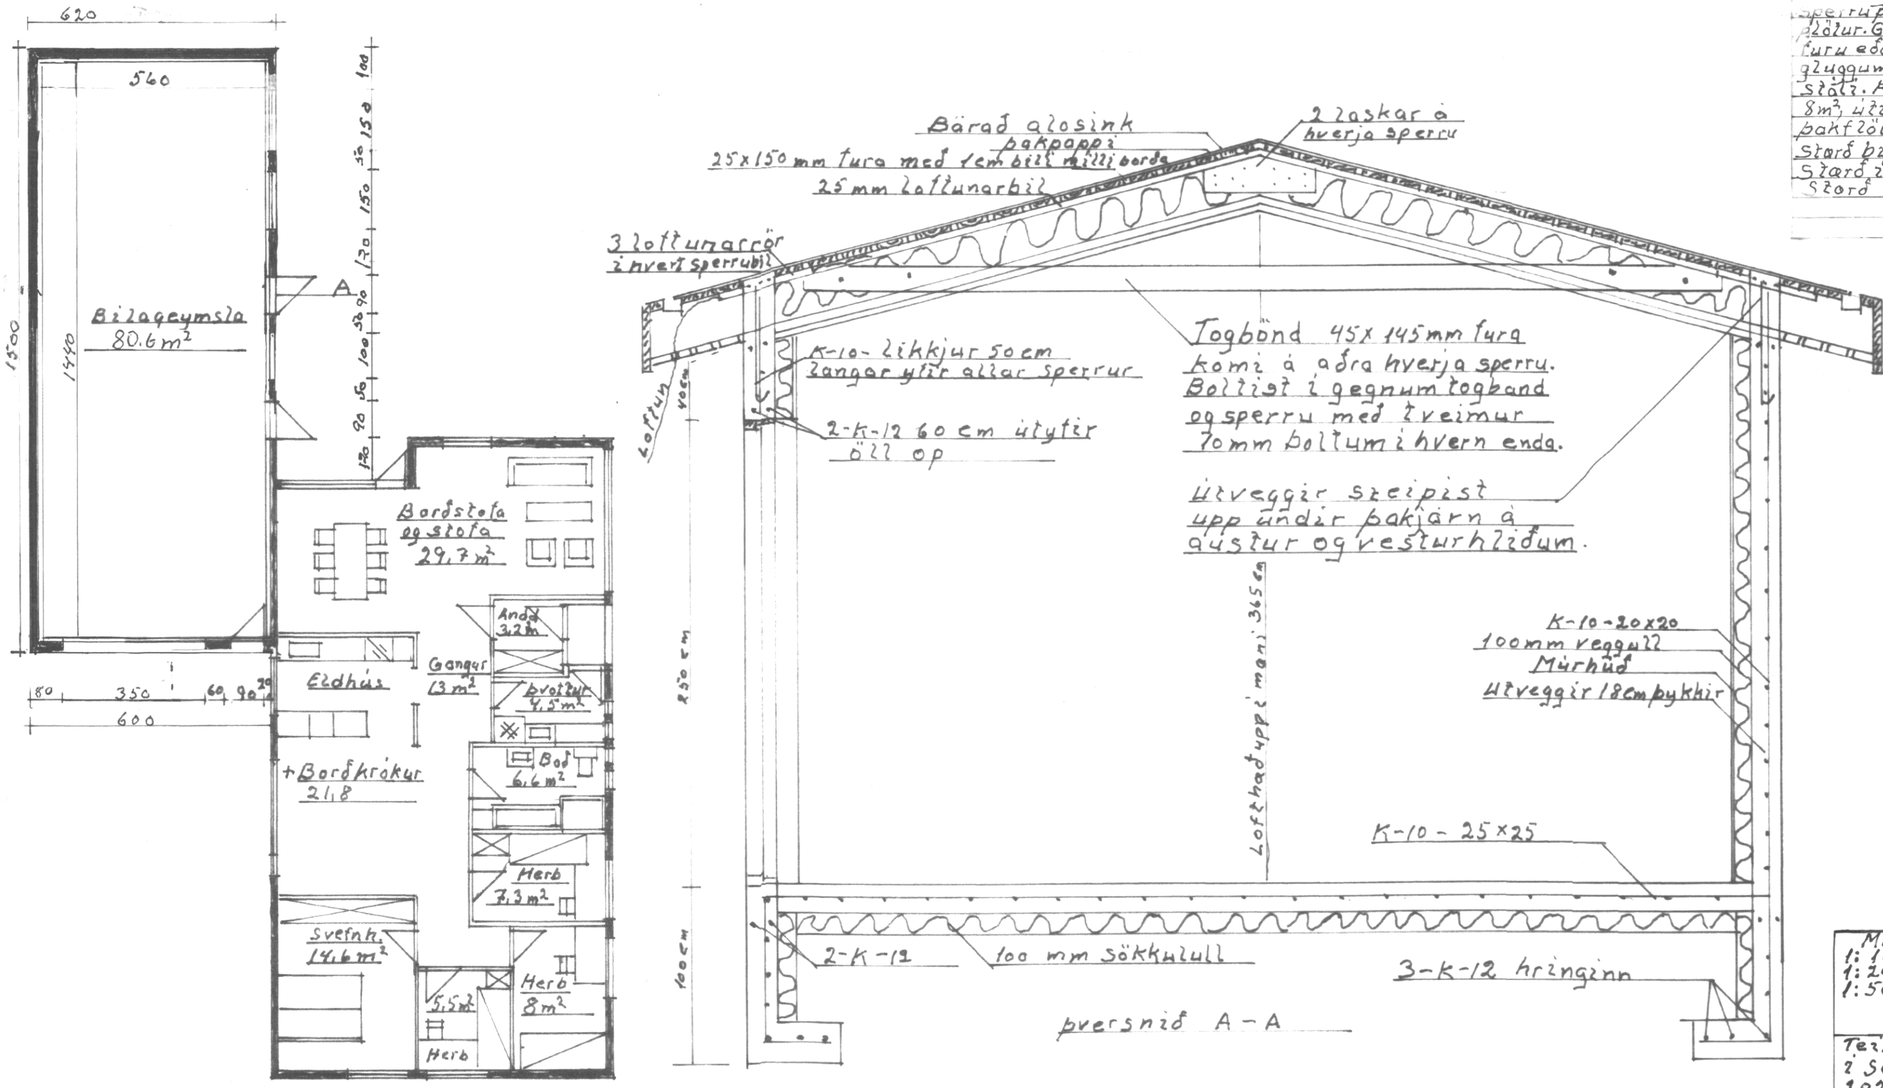

'Ashamar

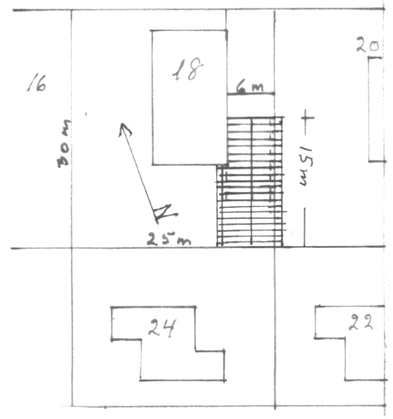

Mælikv. 1:100 1:20 1:500	'Ashamar 18
	Grunnmynd, útlit, þversnið og skurður A-A. Byggingarlýsing. Afstöðumynd
Teiknað í Sept. 2021	Ágúst Hreggviðsson