


28.61



27.50

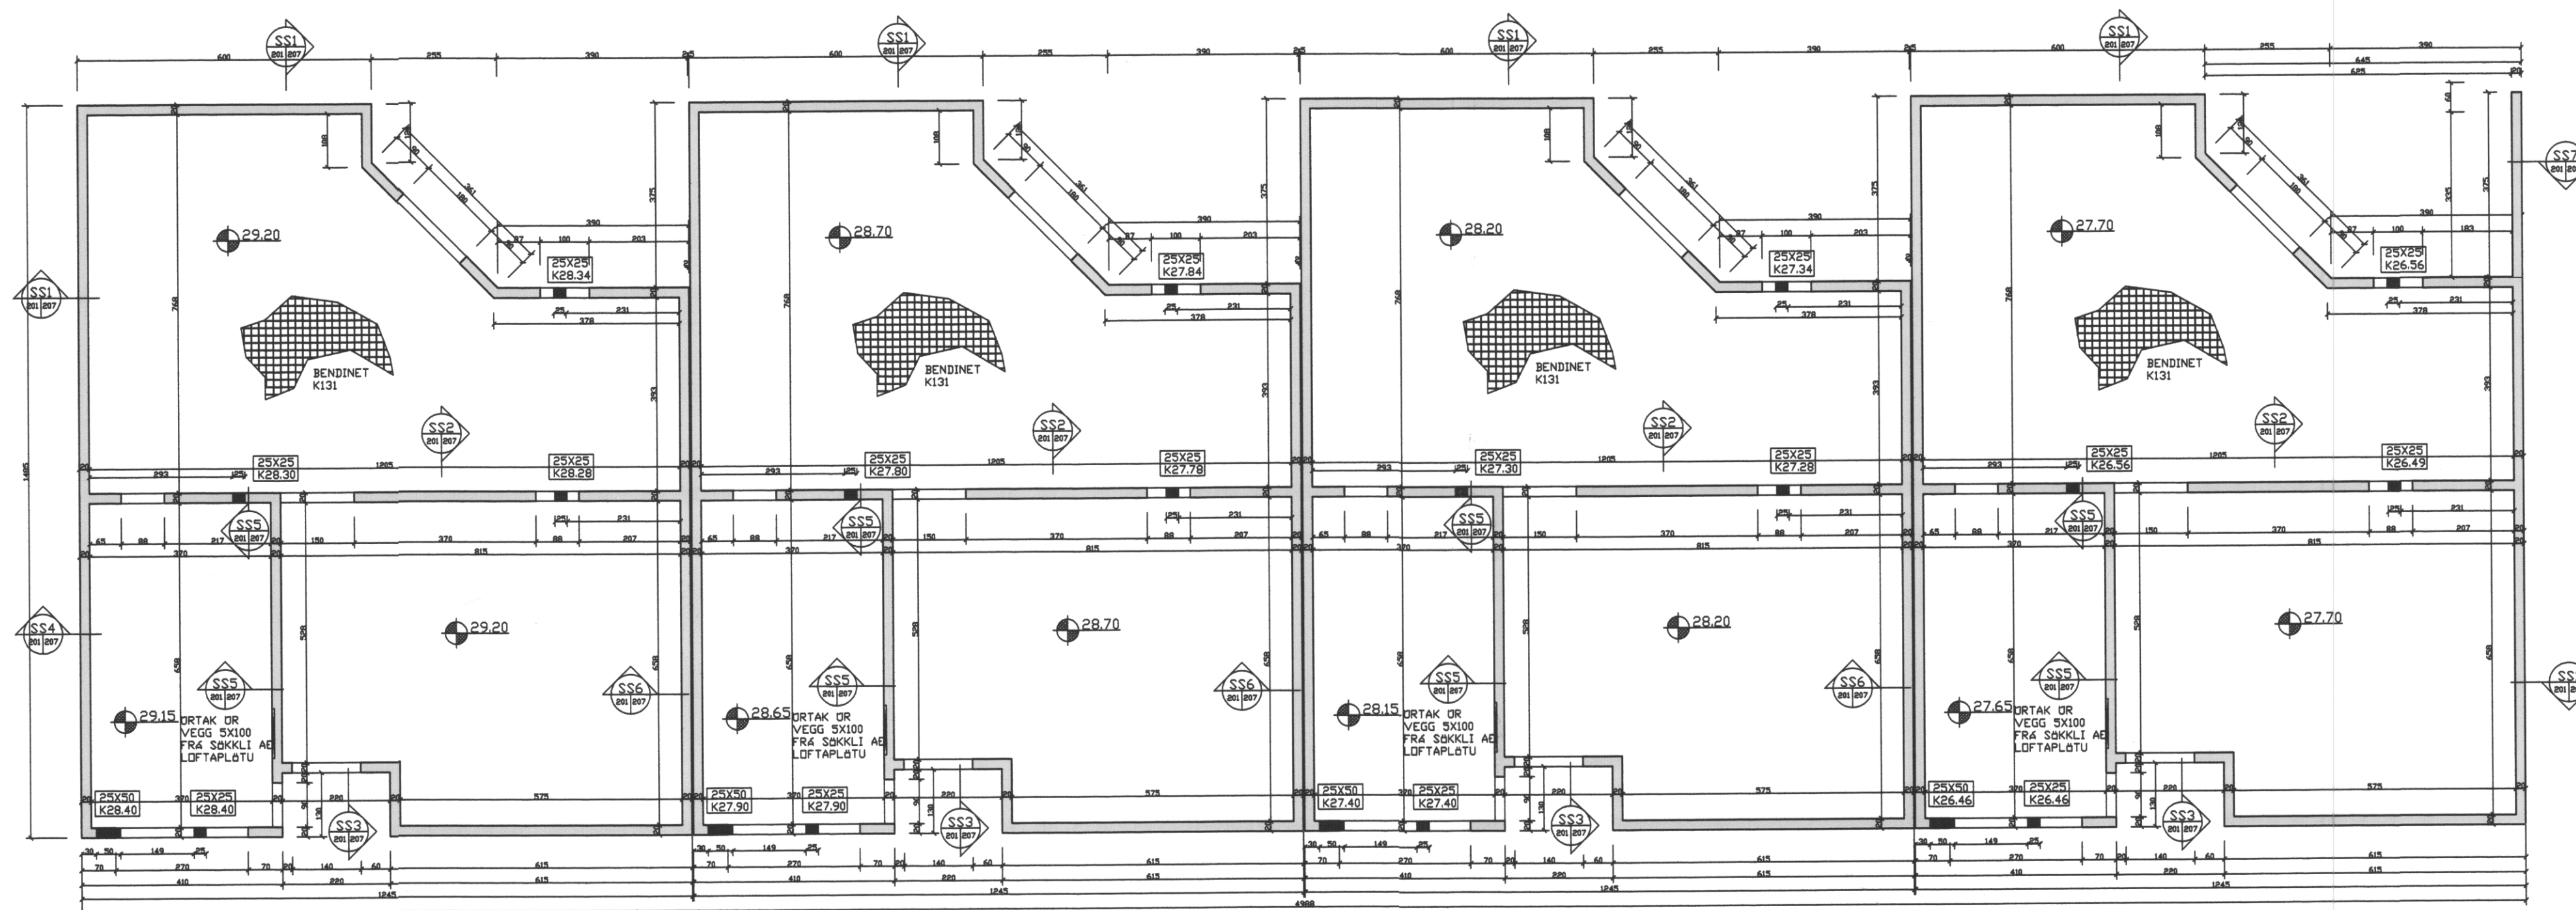

GRUNNMYND UNDIRSTÖÐUR

9. 28. 81

S:\teiknifla\VERK10\1021\021\1021\1021.dwg, 2011. 22.3.2011 15:18:26

D			H		Dags.	Hannað	Verk.nr	Mælikvarði	Teiknistofa PZ ehf Ráðgjafarverkfræðipjónusta  Verkefni GRUNNMYND UNDIRSTÖÐUR
C			G		OKT. 10	SP	1021	1/100	
B			F		Yfirfarið	Teiknað	Teikn.nr	Breyting	
A			E			EA	201		
NR	DAGS.	BREYTING	NR	DAGS.	BREYTING	Samþykkt	 249259-222 5CC2-55702		Kirkjúveg 23 900 Vestmannaeyjum Sími 481-2711 Fax 481-3076 Heimasíða http://www.teiknistofa.is Netfang pz@teiknistofa.is