SAMÞYKKT AF BYGGINGARFULLTRÚA
31. MAR. 2011
BYGGINGARFULLTRÚINN I VESTMANNAEYJUM

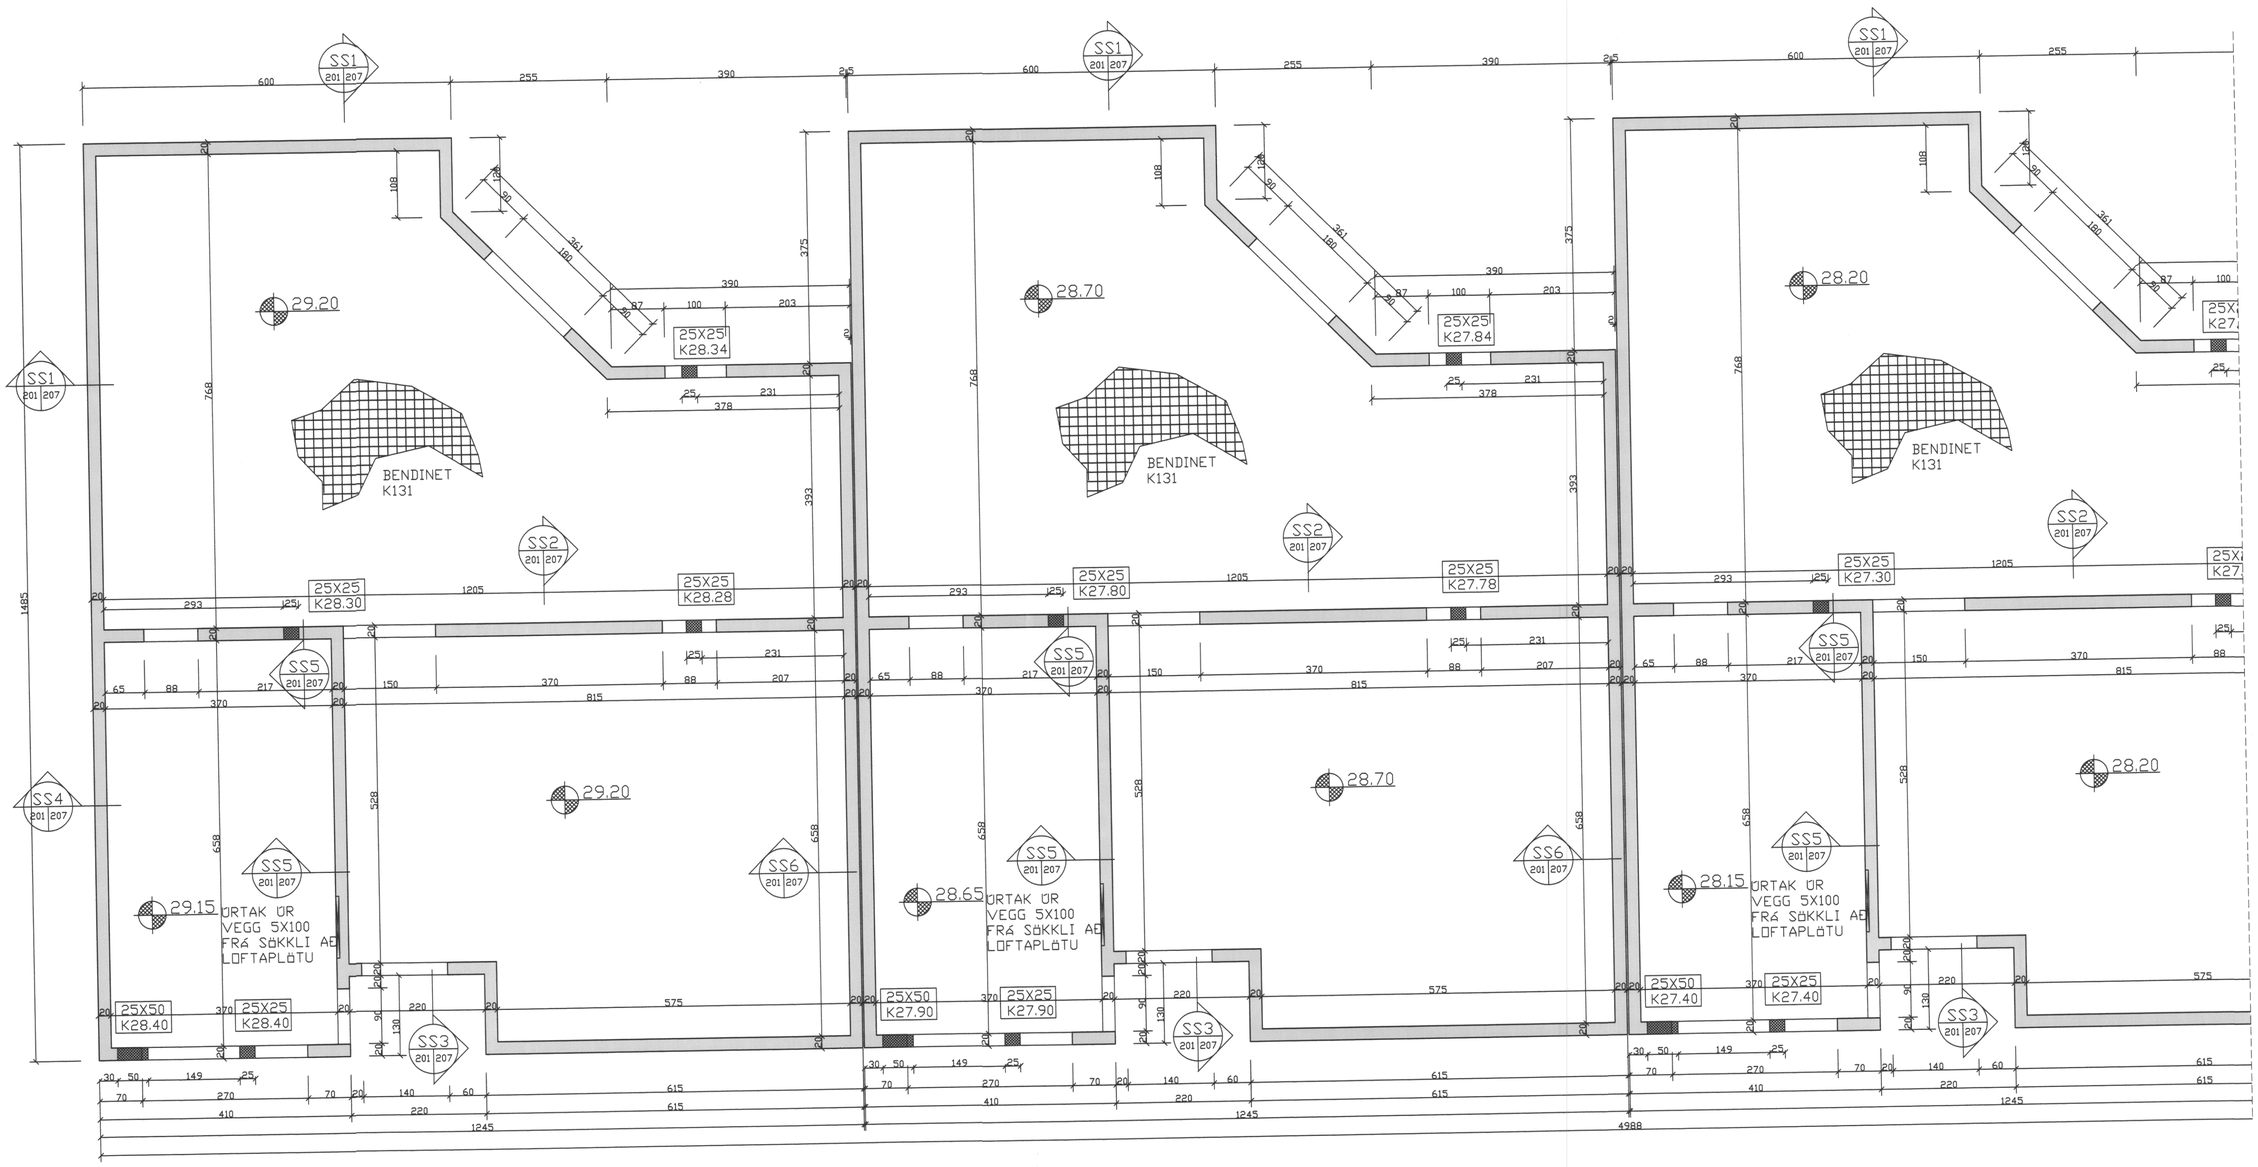

GRUNNMYND UNDIRSTÖÐUR SUÐURHLUTI

NR	DAGS.	BREYTING	NR	DAGS.	BREYTING
D			H		
C			G		
B			F		
A			E		

Dags.	Hannað	Verk.nr	Mælikvarði
OKT. 10	SP	1021	1/50
Yfirfarið	Teiknað	Teikn.nr	Breyting
	EA	202	
Samþykkt	240759-2339		

Teiknistofa PZ ehf
Ráðgjafarverkfræðiþjónusta
FRV
Kirkjuvegi 23 900 Vestmannaeyjum Sími 481-2711 Fax-481-3076
Heimasíða http//www.teiknistofa.is Netfang pz@teiknistofa.is

Verkheiti
ÁSHAMAR 1A ,B,C OG D RAÐHÚS VESTMANNAEYJUM

Verkefni
GRUNNMYND SUÐURHLUTI UNDIRSTÖÐUR

S:\verkefni\A-VERK\101\1021ashamar1\600_teikn\1021-12.dwg, 202, 22.3.2011 15:17:39