SAMÞYKKT AF BYGGINGARFULLTRÚA
3 1. MAR. 2011
BYGGINGARFULLTRÚINN I VESTMANNAEYJUM

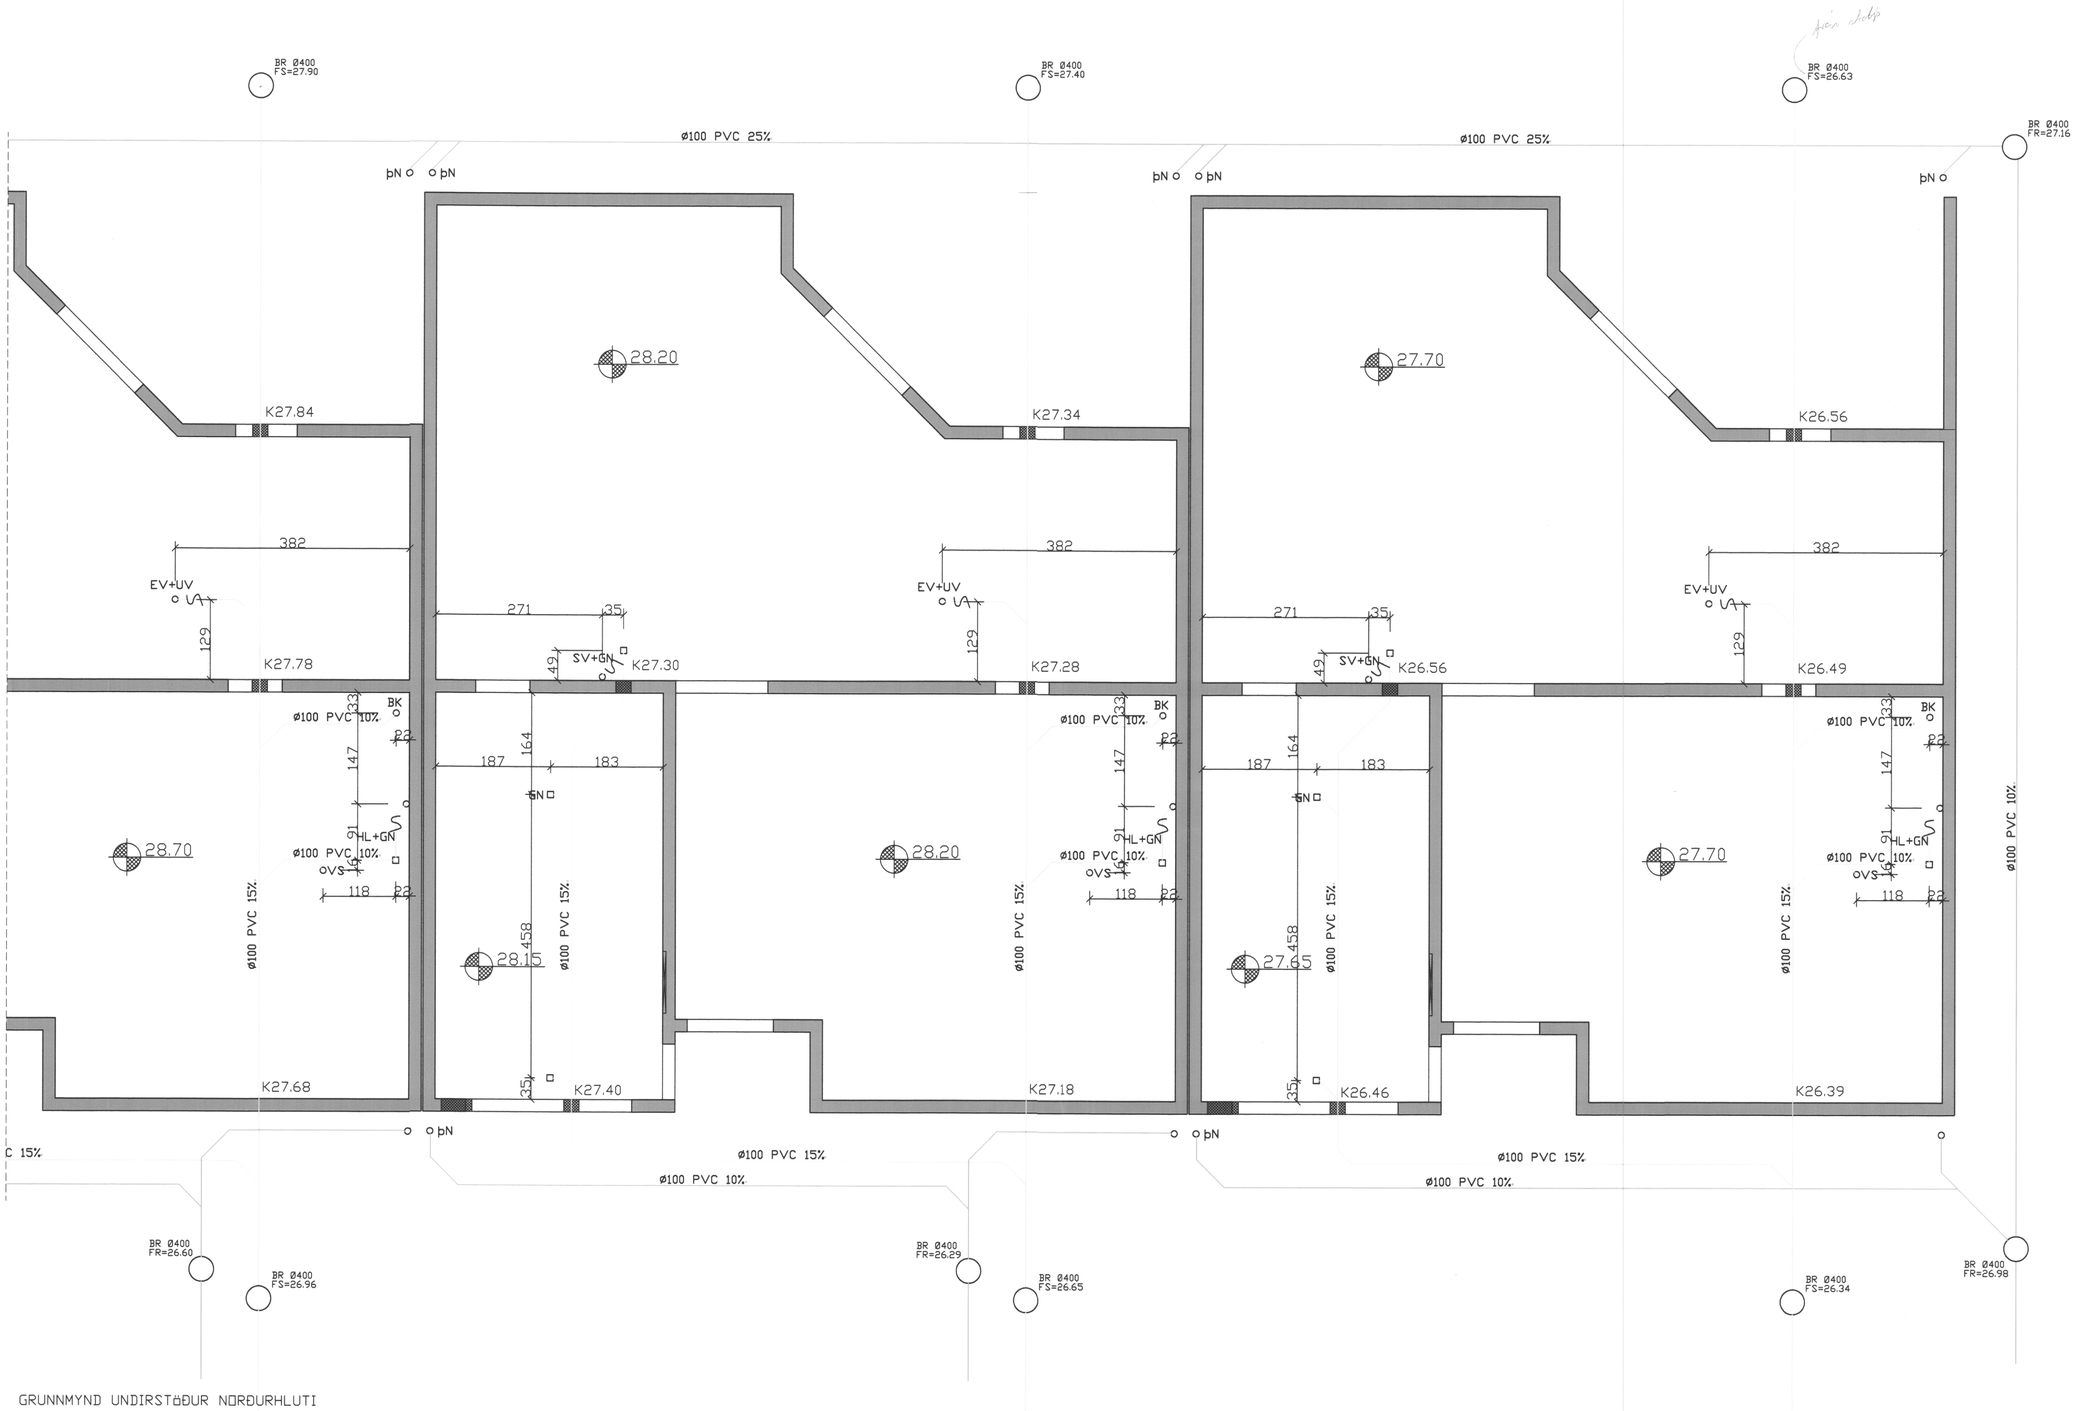

GRUNNMYND UNDIRSTÖÐUR NORÐURHLUTI

D			H		
C			G		
B			F		
A			E		
NR	DAGS.	BREYTING	NR	DAGS.	BREYTING

Dags.	Hannað	Verk.nr	Mælikvarði
ÓKT. 10	SP	1021	1/50
Yfirfarið	Teiknað	Teikn.nr	Breyting
	EA	302	

Samþykkt SP 240358-2039

Teiknistofa PZ ehf
Ráðgjafarverkfræðiþjónusta
FRV
Kirkjuvegi 23 900 Vestmannaeyjum Sími 481-2711 Fax-481-3076
Heimasíða http//www.teiknistofa.is Netfang pz@teiknistofa.is

Verkheiti
ÁSHAMAR 1A ,B,C ÓG D RAÐHÚS
VESTMANNAEYJUM

Verkefni
GRUNNMYND NORÐURHLUTI
FRÁRENNSLI

S:\verkefni\A-VERK\1021\teikn\1600_teikn\1021-12.dwg, 302, 22.3.2011 15:10:08