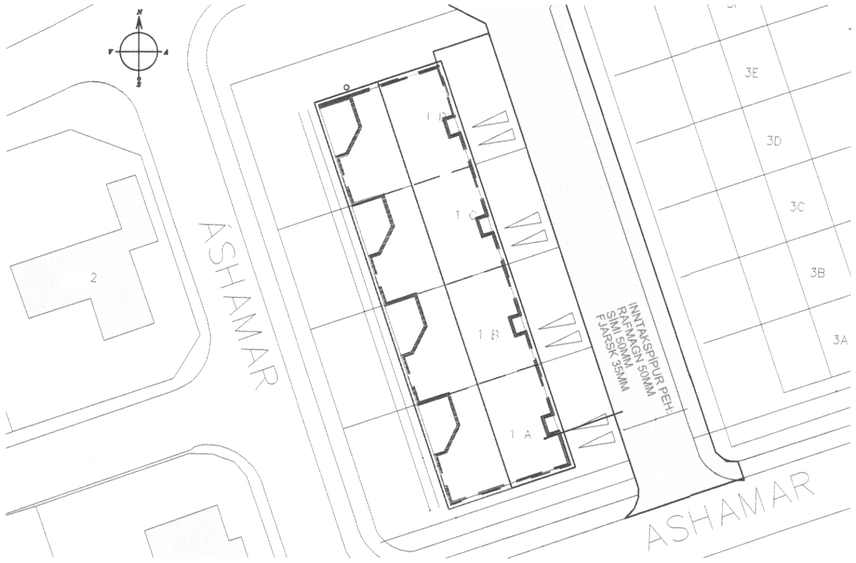

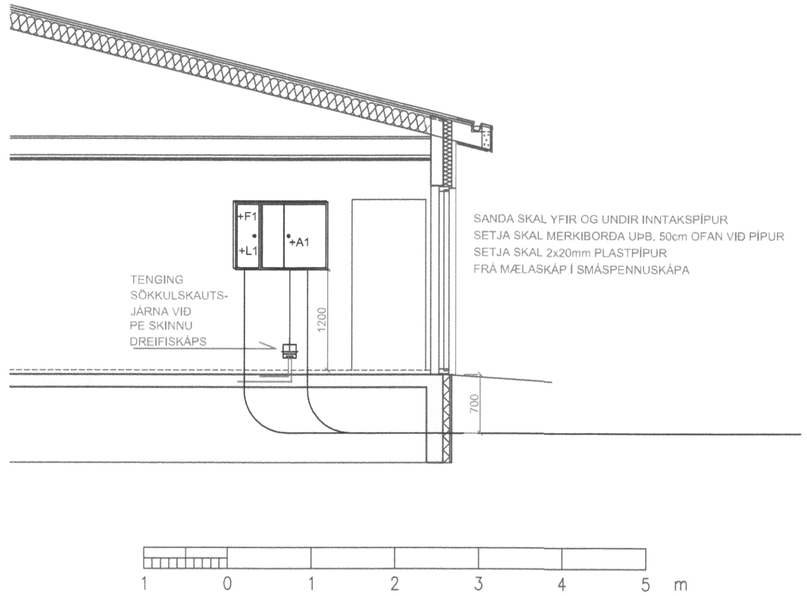

SAMÞYKKT AF BYGGINGARFULLTRÚA
31. MÁR. 2011
BYGGINGARFULLTRÚINN Í VESTMANNAEYJUM

ÁRITUN AÐALHÖNNUÐAR:
160963-7519

ÁRITUN HÖNNUÐAR :
160963-7519

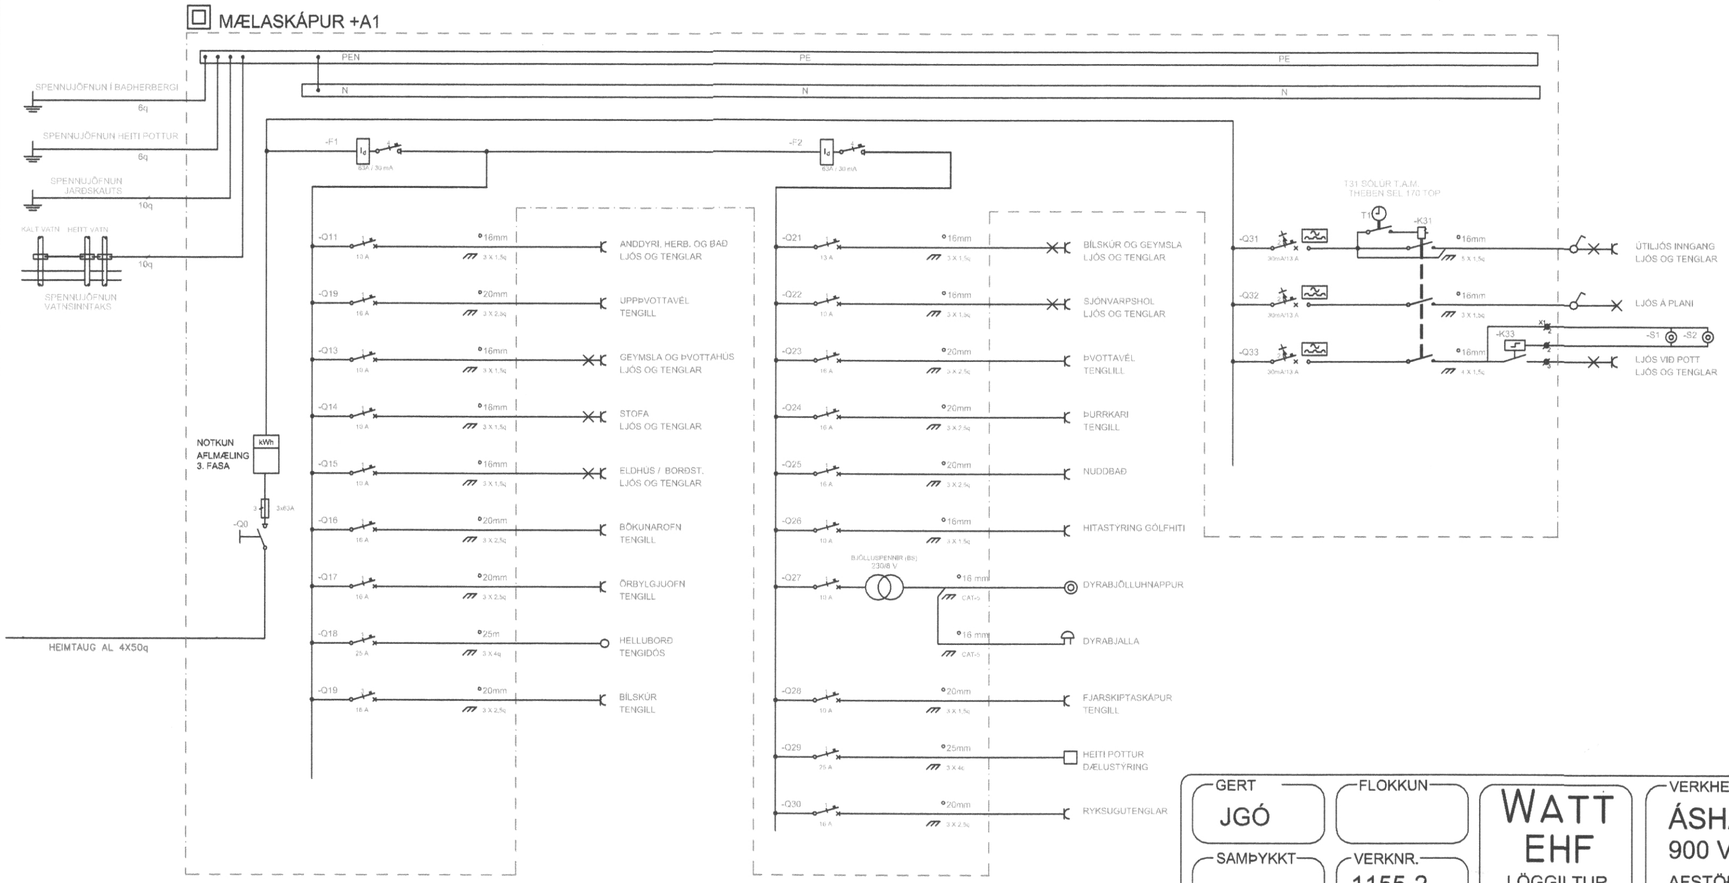

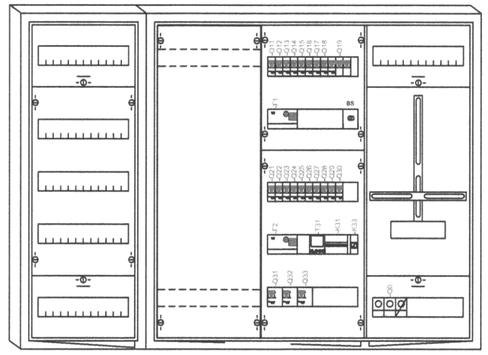

FJARSKIPTA-
SKÁPUR
Hæð: 800mm
Breidd: 300mm
Dýpt: 215mm

AÐALGREINISKÁPUR
Hæð: 800mm
Breidd: 800mm
Dýpt: 215mm

GERT	FLOKKUN		VERKHEITI.	TEIKN. NR.	DAGS.
JGÓ		WATT EHF LÖGGILTUR RAFVERKTAKI	ÁSHAMAR 1A 900 VESTMANNAEYJUM AFSTÖÐUM. SNIÐM. OG EINLÍNUTEIKN.	1	29/03/2011
SAMÞYKKT	VERKNR.			NÆSTA TEIKN	ÚTG.
	1155-2			2	A