



Skýringar:

Málstraumur rofa og tengla sé 10A
 Pipur $\varnothing 16$, úr 1.52
 Hæð rofa sé 105 cm.
 Hæð tengla í eldhúsi og badherb.
 sé 105 cm.
 Hæð tengla sé 20 cm.
 Öll mál eru miðud við fullfrágengin gólf.
 Taka skal mál vegga samkv. smíðateikningu.
 Binda skal saman vatnsinntök og
 jarðbinda badkar.
 Tafla sé af gerð Hager nr. F.240 eða samsvarandi
 Kassar f. síma og loftnet skulu vera
 25x15x10 cm.
 Ganga skal frá raflögn samkv. reglugerð
 R.V. og R.E.R.

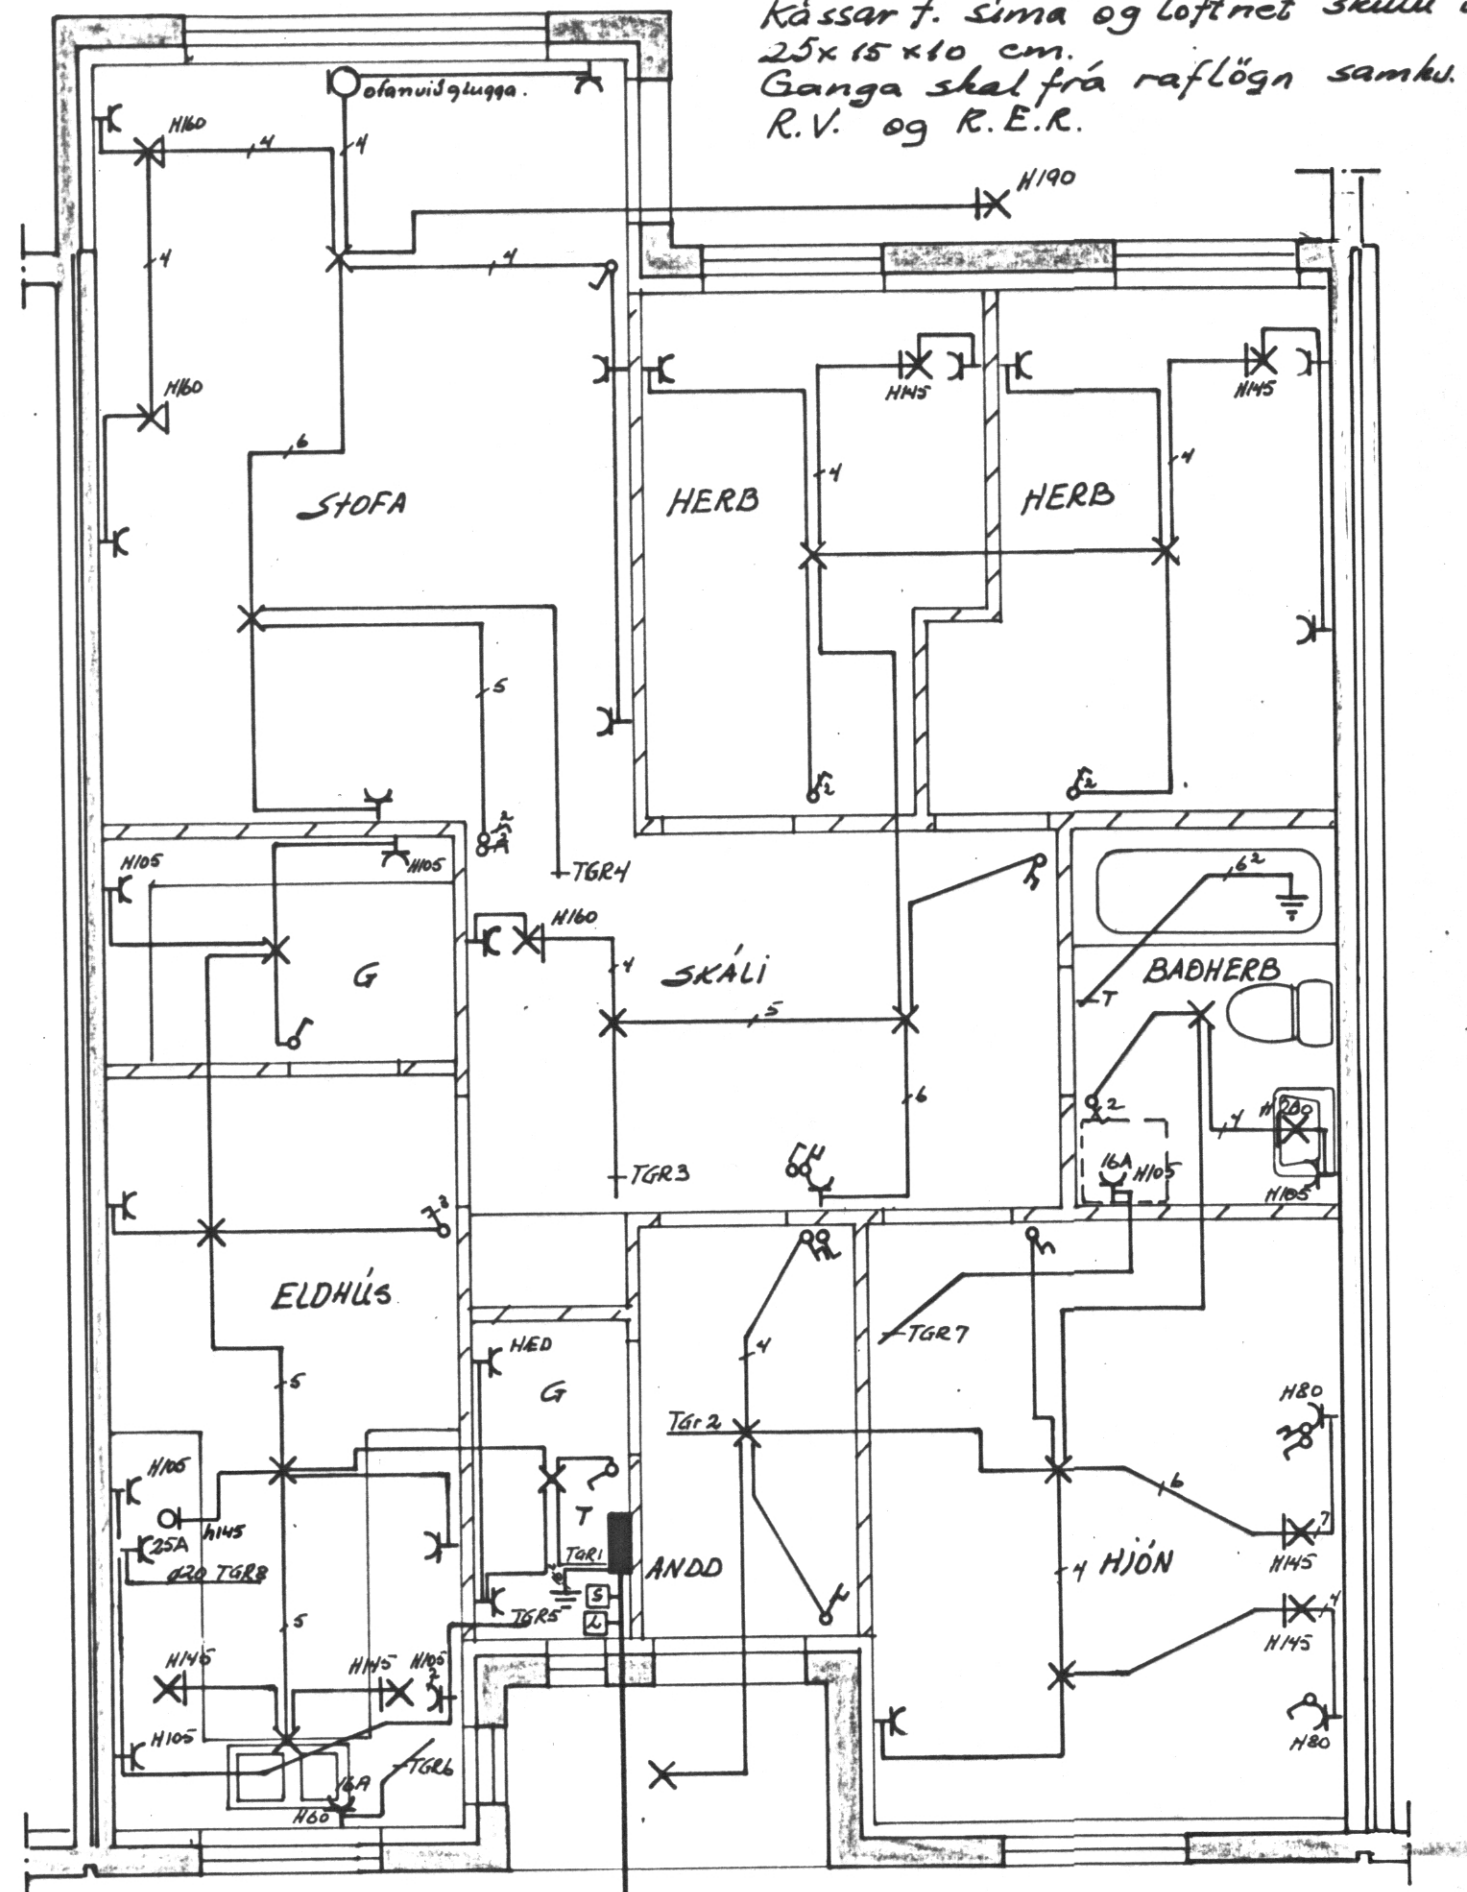

$\varnothing 50$ RU
 $\varnothing 50$ SÍMI
 $\varnothing 25$ LOFTNET
 $\varnothing 25$ Bilgeymsla

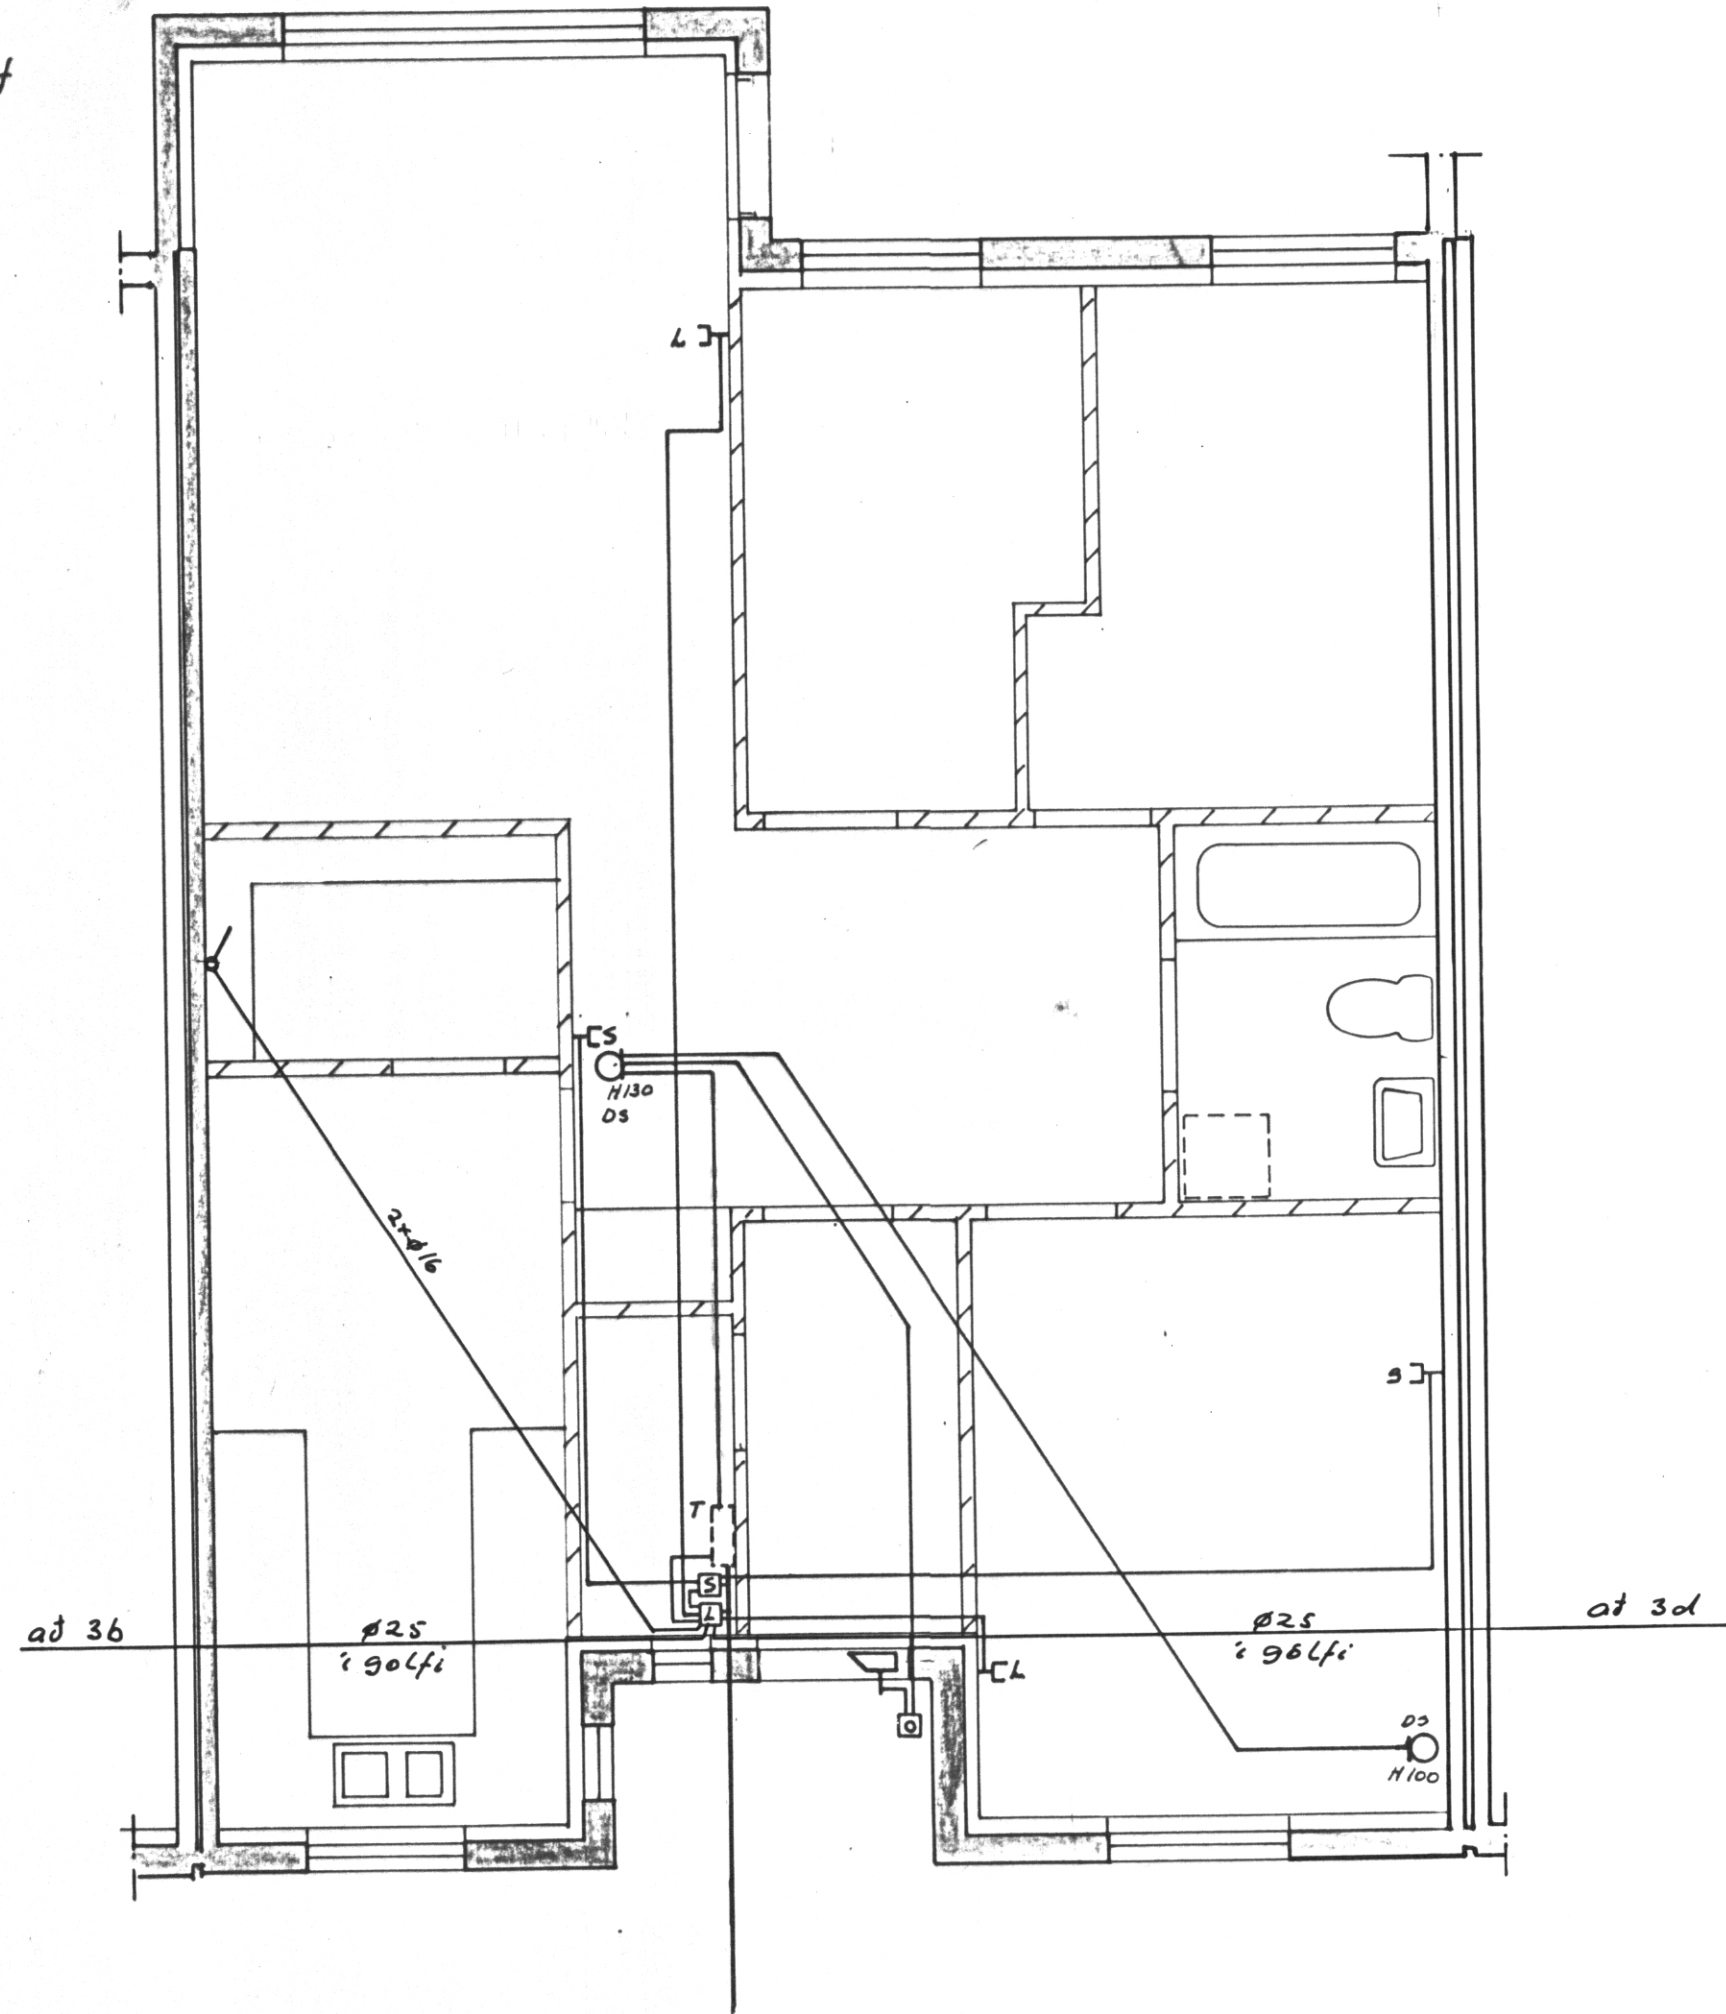

NR.	BREYTING	DAGS	BR.
ÁSHAMAR 3c VESTMANNAEYJUM			
RAFLÖGN OG VEIKSTRAUMS-LAGNIR		HANNAÐ	76
		TEIKNAD	76
		DAGS	OKT 87
		BLAÐ	1 AF 2
		KVARDI	1:50
		VERK NR.	158