



Skýringar:

Málstraumur rofa og tengla sé 10A
 Pipur $\phi 16$, úr 1.5²
 Hæð rofa sé 105 cm.
 Hæð tengla í eldhúsi og badherb.
 sé 105 cm.
 Hæð tengla sé 20 cm.
 Öll mál eru miðud við fullfrágengin gólf.
 Taka skal mál veggja samkv. smíða teikningu.
 Binda skal saman vatnsinntök og
 jarðbinda batkar.
 Tafla sé af gerð Hager nr. F.240 eða samsvarandi
 Kássar f. síma og loftnet skulu vera
 25x15x10 cm.
 Ganga skal frá raflögn samkv. reglugerð
 R.V. og R.E.R.

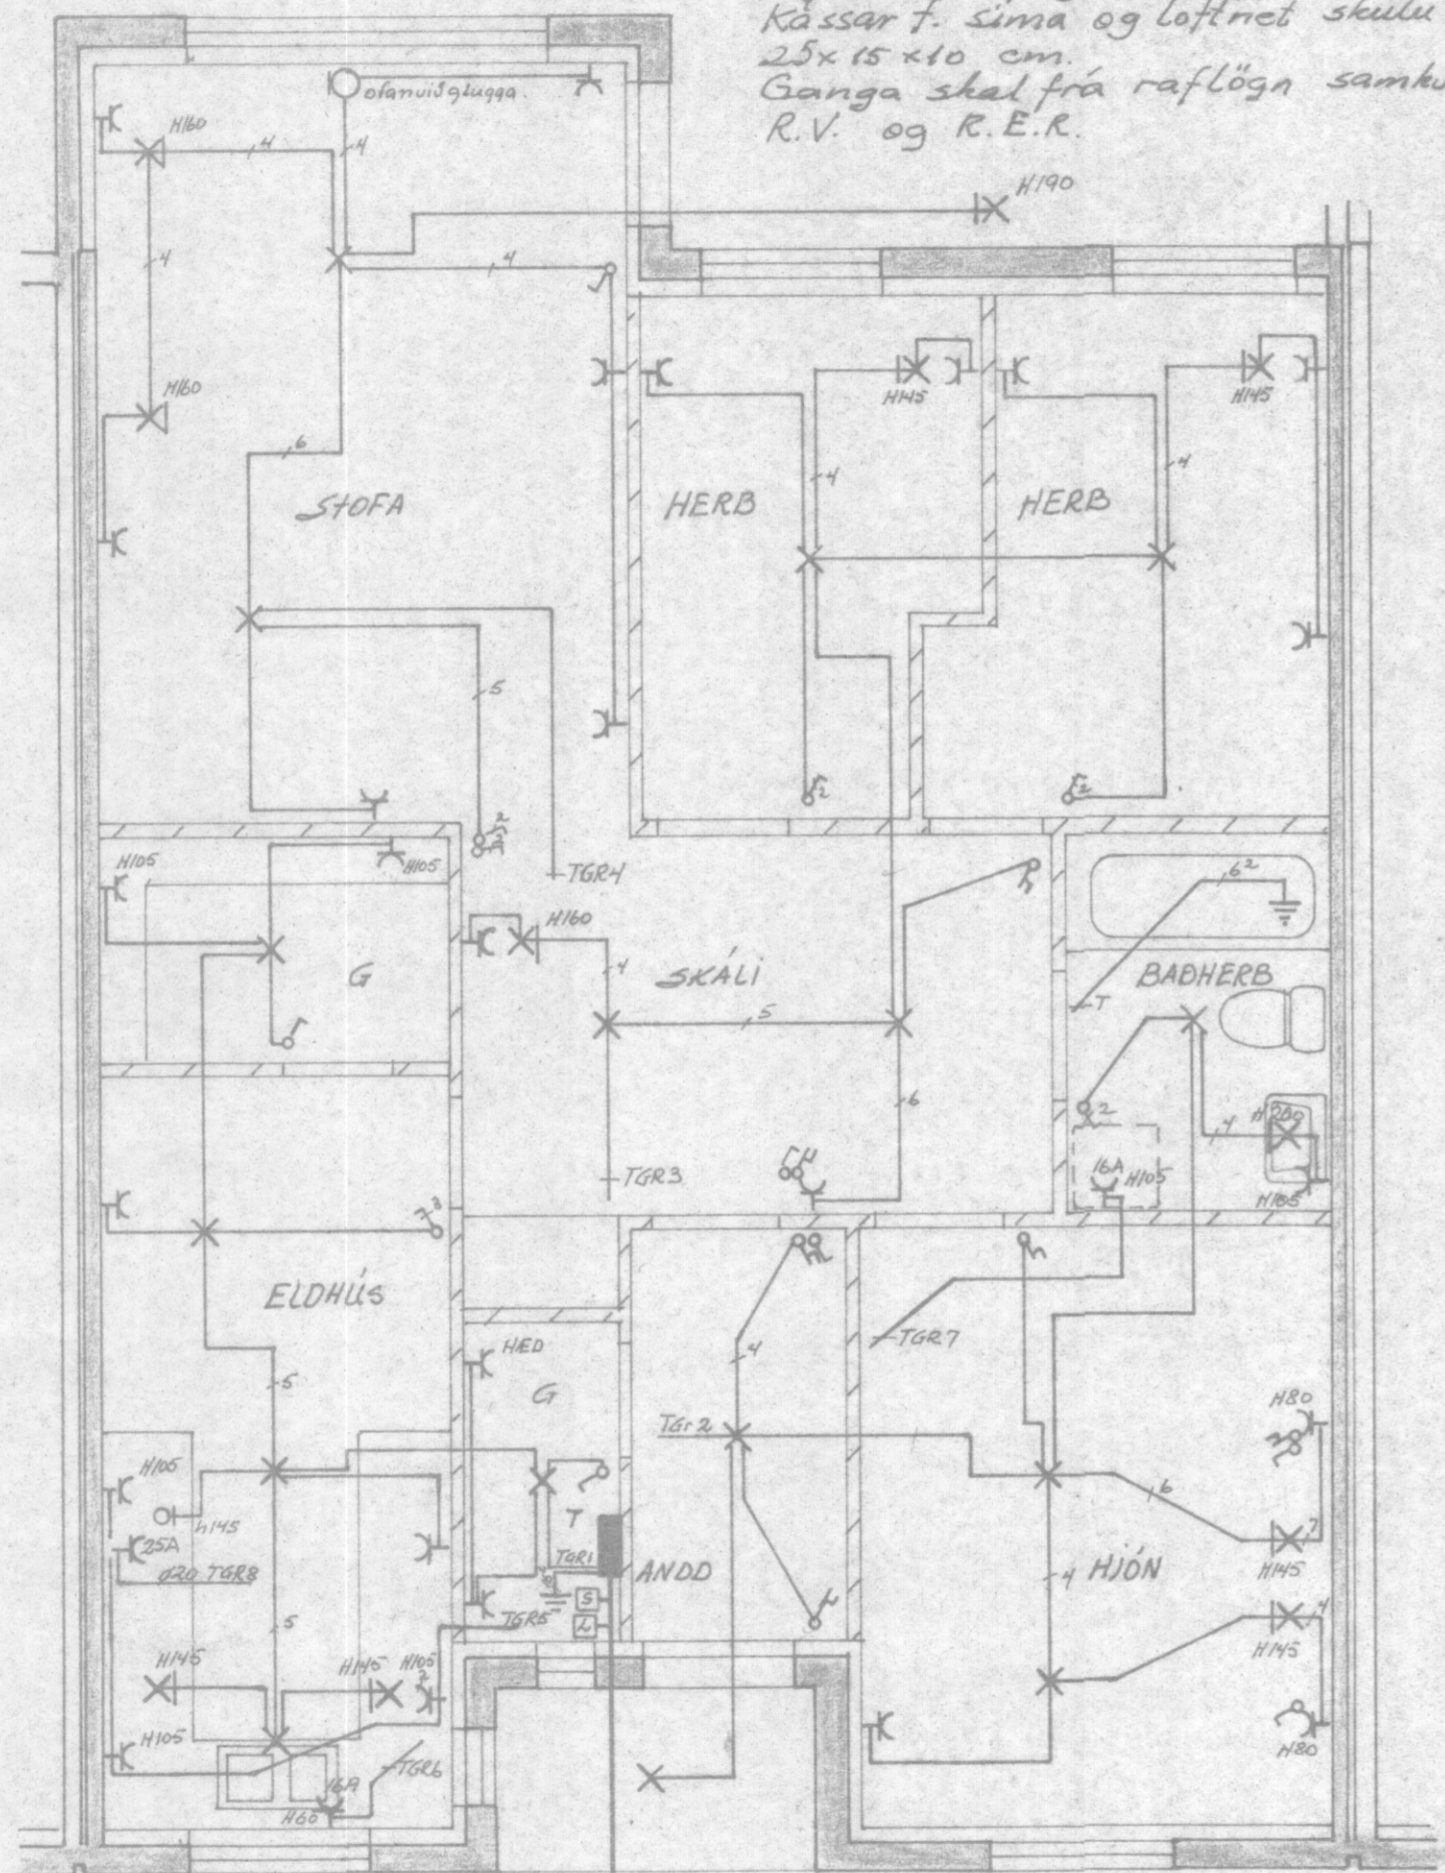

$\phi 50$ RÚ
 $\phi 50$ SÍMI
 $\phi 25$ LOFTNET
 $\phi 25$ Blíseymsla.

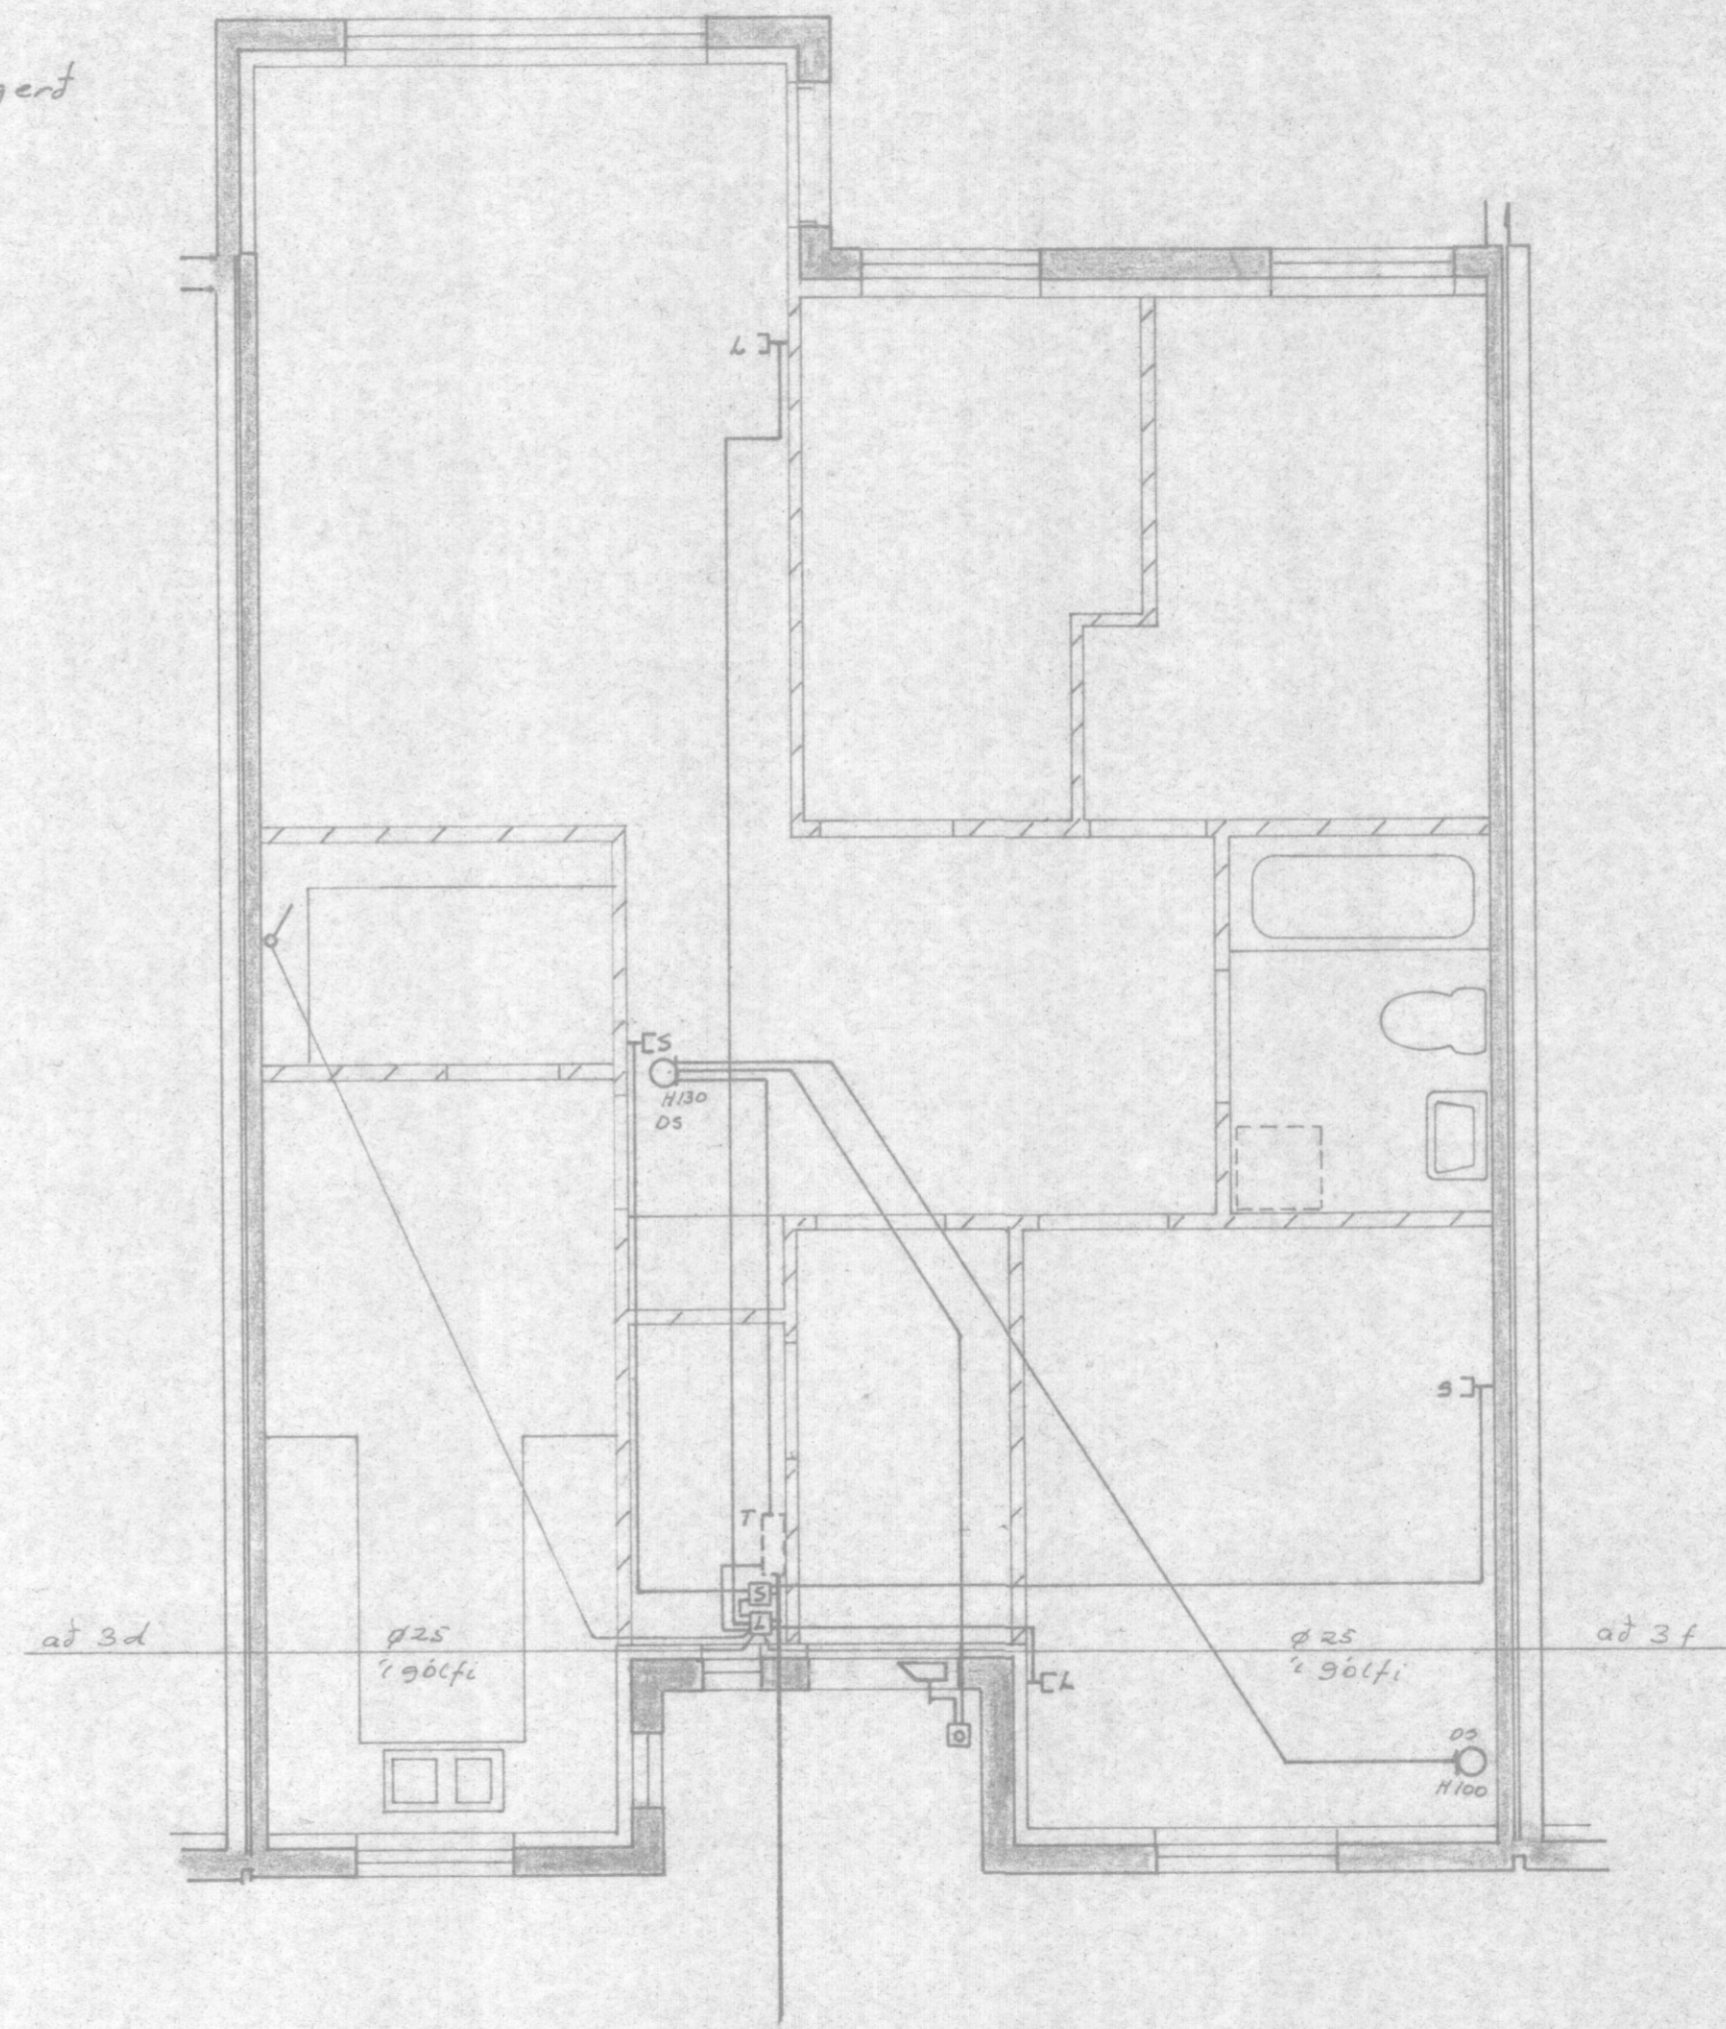

NR.	BREYTING	DAGS	BR.
ÁSHAMAR 3e VESTMANNAEYJUM			
RAFLÖGN OG VEIKSTRAUMS-LAGNIR		HANNAÐ	TEIKNAD
		DAGS	OKT 87
		BLAÐ	1 AF 2
		KVARDI	1:50
		VERK NR.	158