


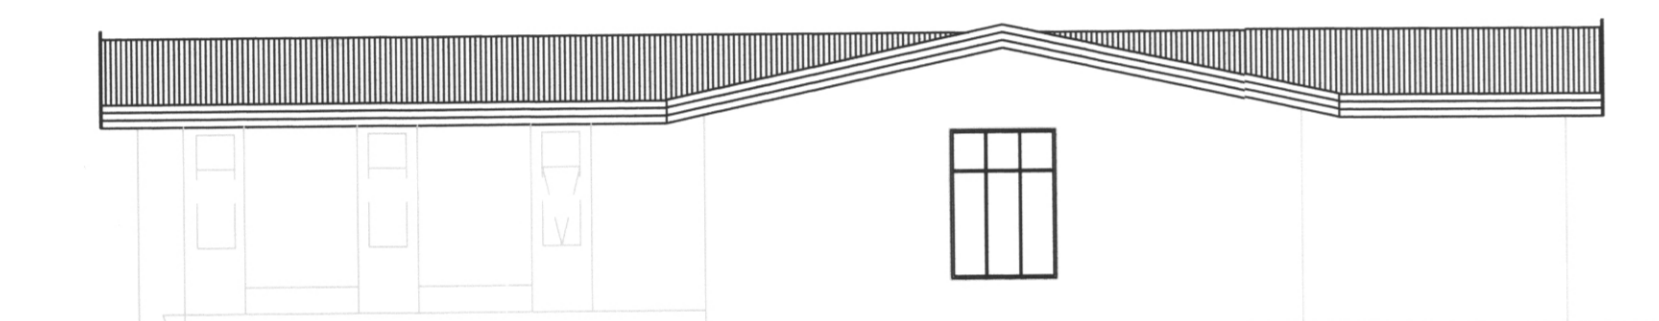


NORÐUR M=1:100





SUBUR M=1:100



VESTUR M=1:100

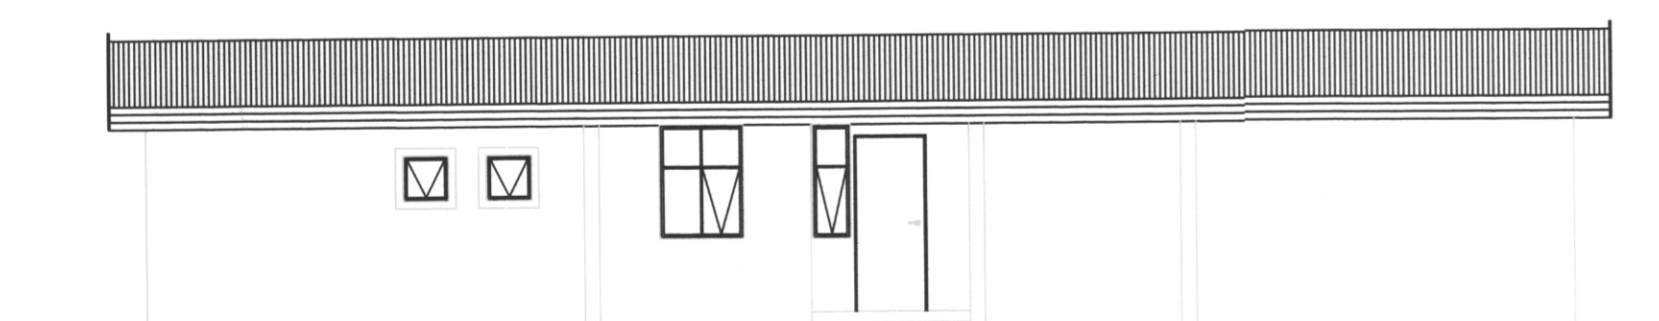

AUSTUR M=1:100

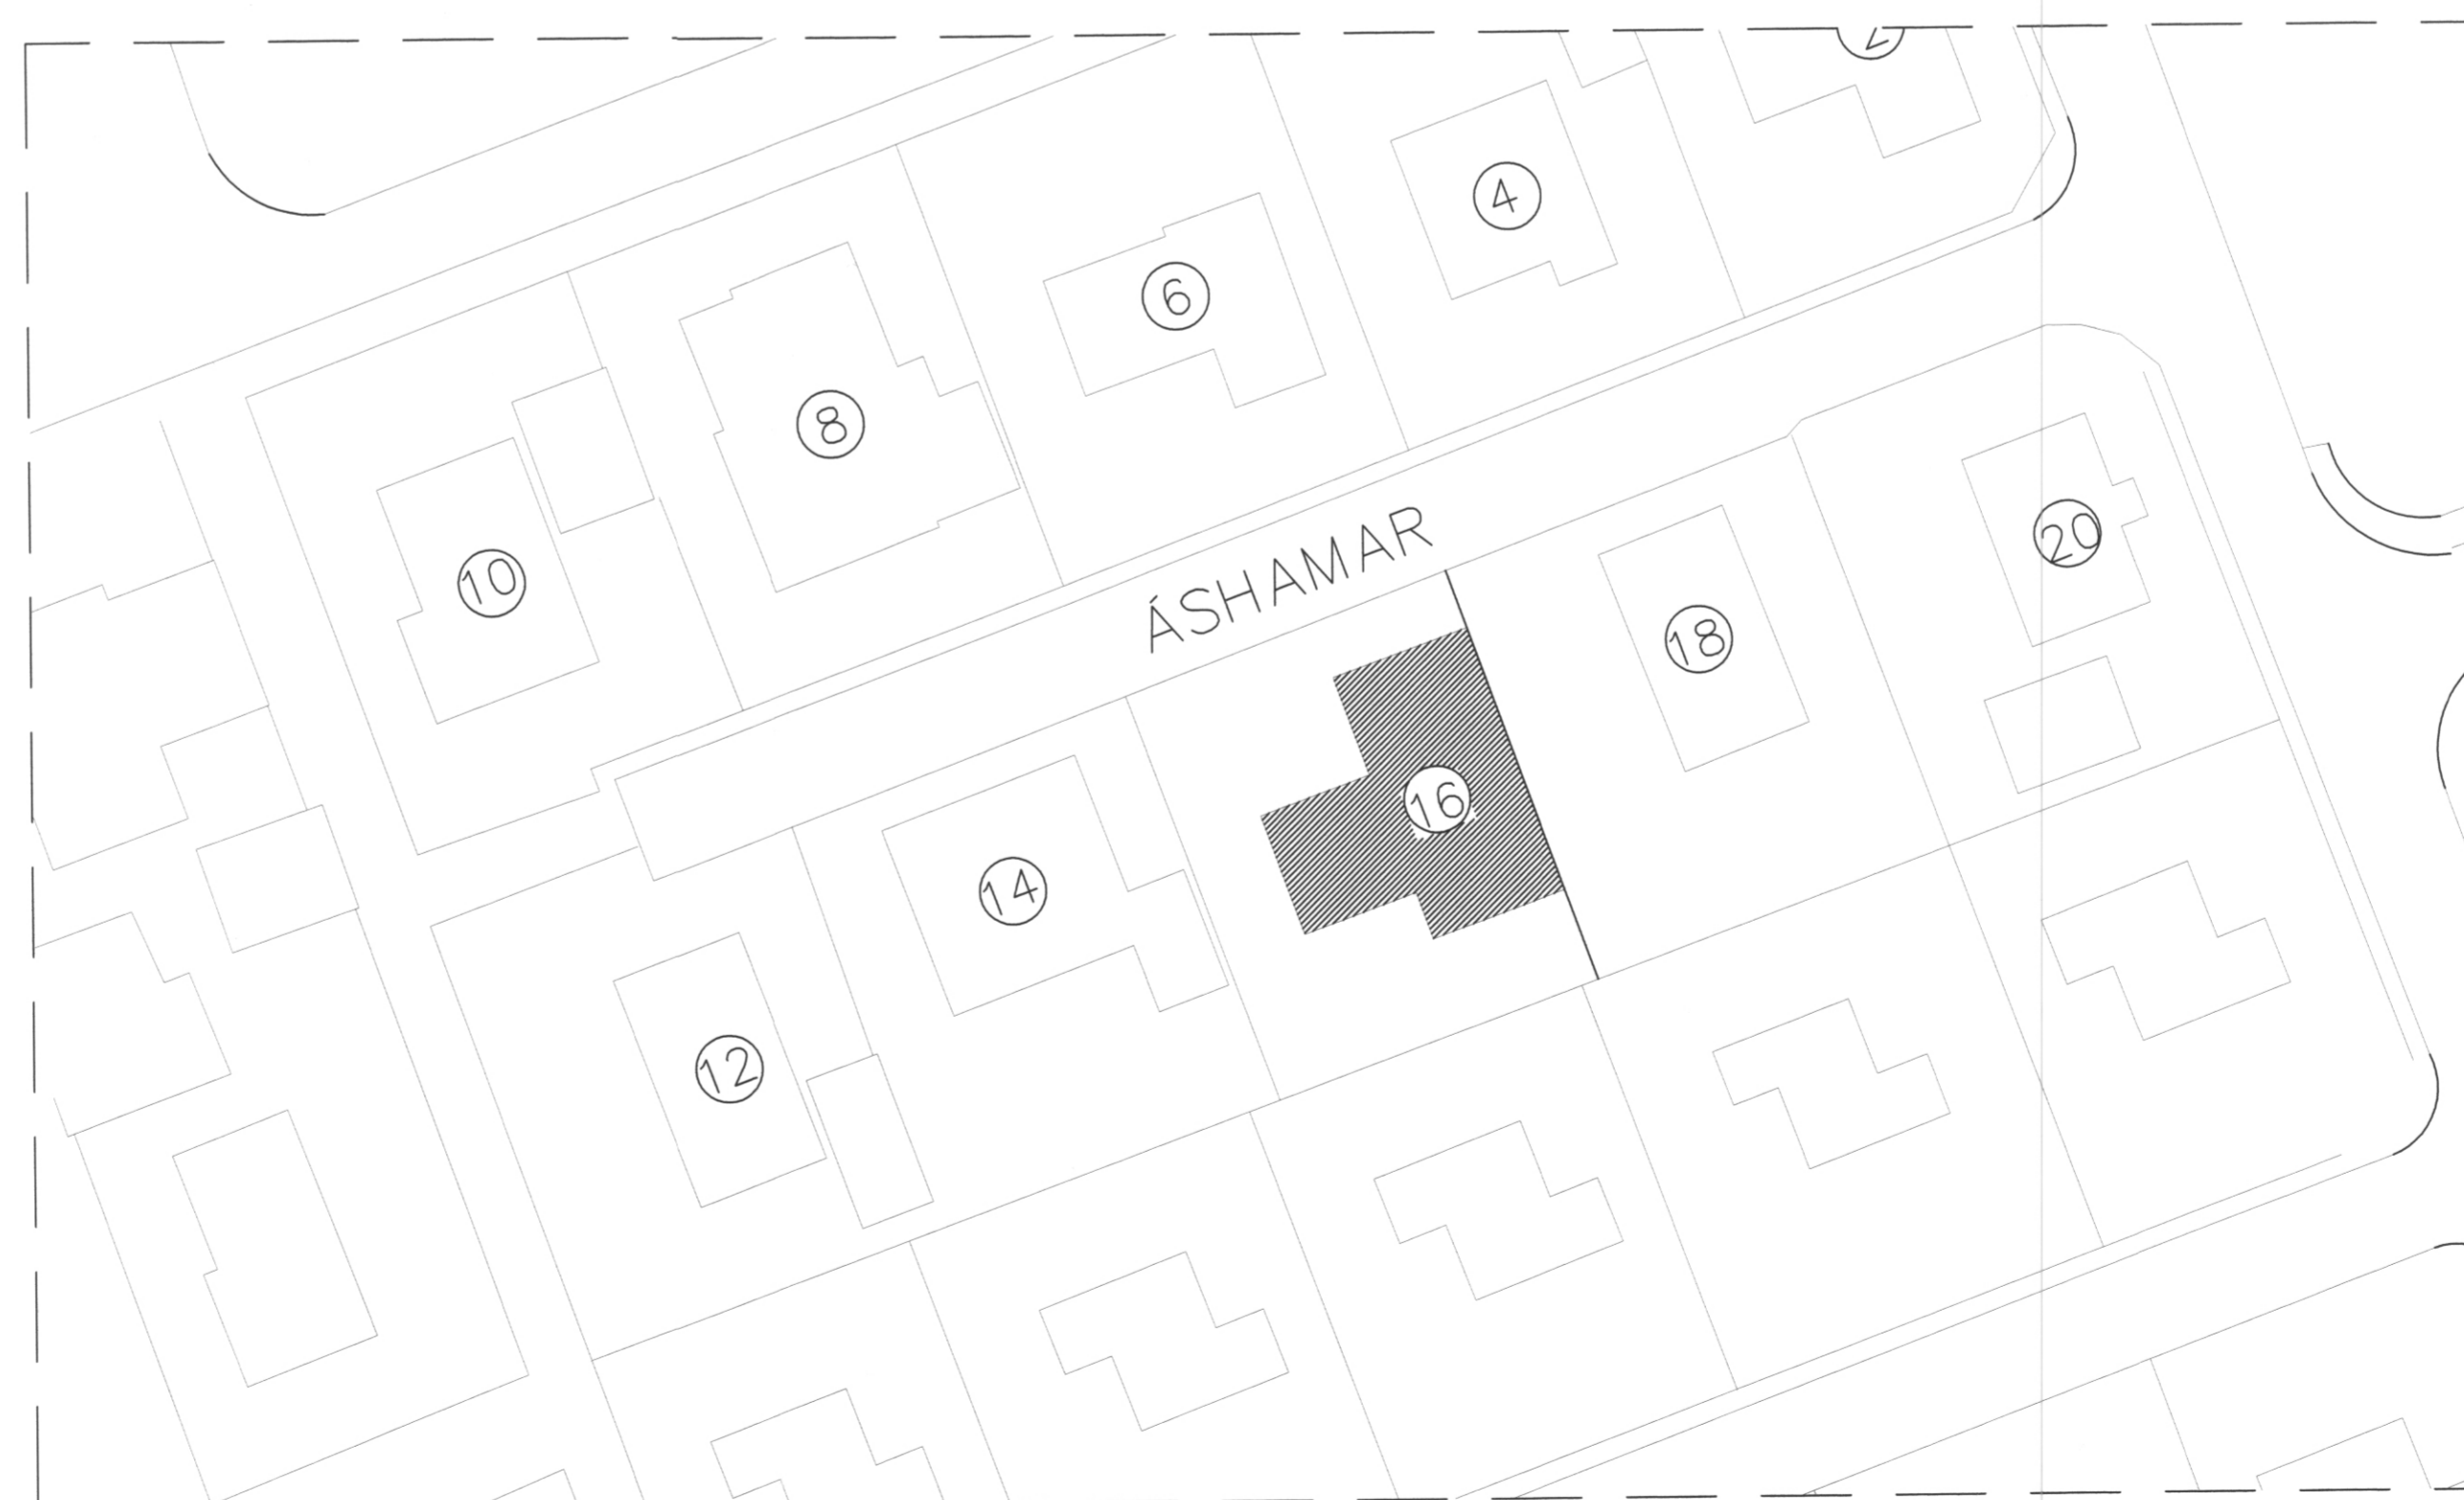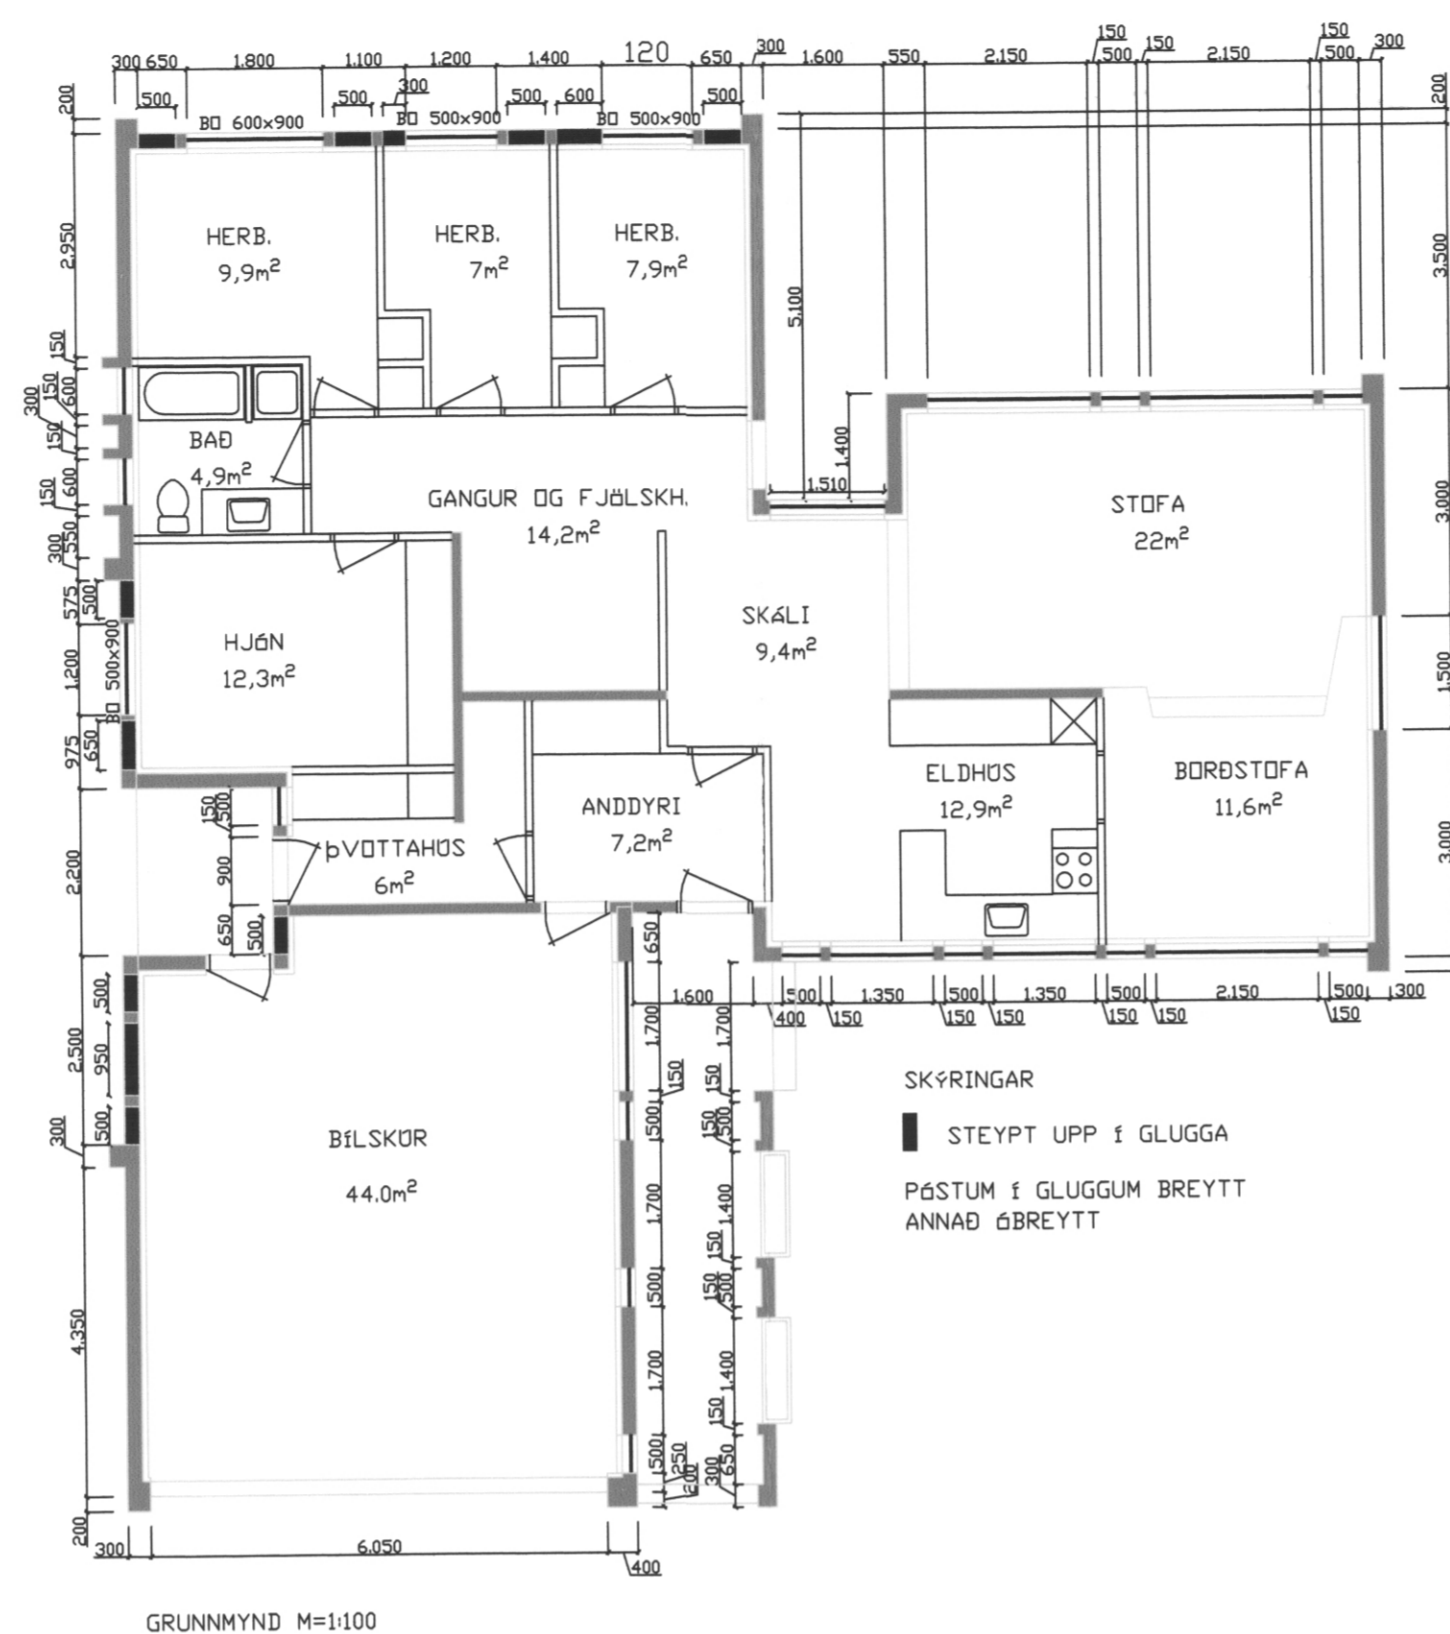

AFSTÖÐUMYND M=1:500

SAMÞYKKT AF BYGGINGARFULLTRÚA

28. ÁGÚ 2002

Stull Þrossu
BYGGINGARFULLTRÚA VESTMANNNAEYJUM

NR	DAGS.	BREYTING
A	28.08.02	PÓSTUM BREYTT Í BORDST.
B		
C		
D		
E		
F		
G		
H		

SKÝRINGAR

Teiknistofa PZ ehf
Ráðgjafarverkfræðipjónusta



Kirkjuvegi 23 900 Vestmannaeyjum Sími 481-2711 Fax-481-3076
Heimasíða <http://www.teiknistofa.is> Netfang pz@teiknistofa.is

Verkhelti
ÁSHAMAR 16
VESTMANNNAEYJUM
Verkefni
GRUNNMYND, ÚTLIT OG AFSTÖÐUMYND
GLUGGABREYTINGAR

Dags.	Hannað	Verk.nr	Mælikvarði
05.02.02	BB		1:100 1:500
Yfirarið	Teiknað	Teikn.nr	Breyting
BB	ÞH	101	A
Samþykkt			