



28. MAR. 2012  
 Sigurður B.  
 BYGGINGARFRÆÐI VESTMANNNAEYJUM

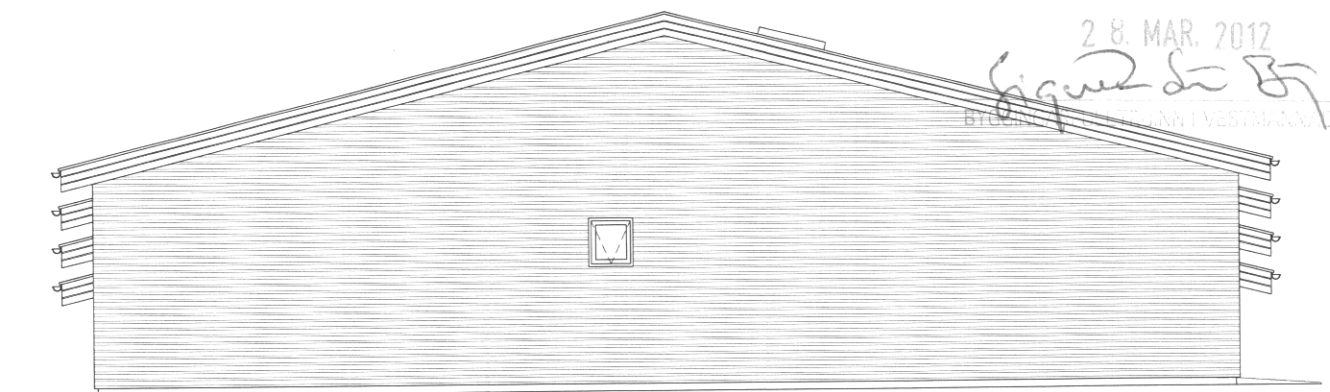


VESTURHLID




SUDURHLID

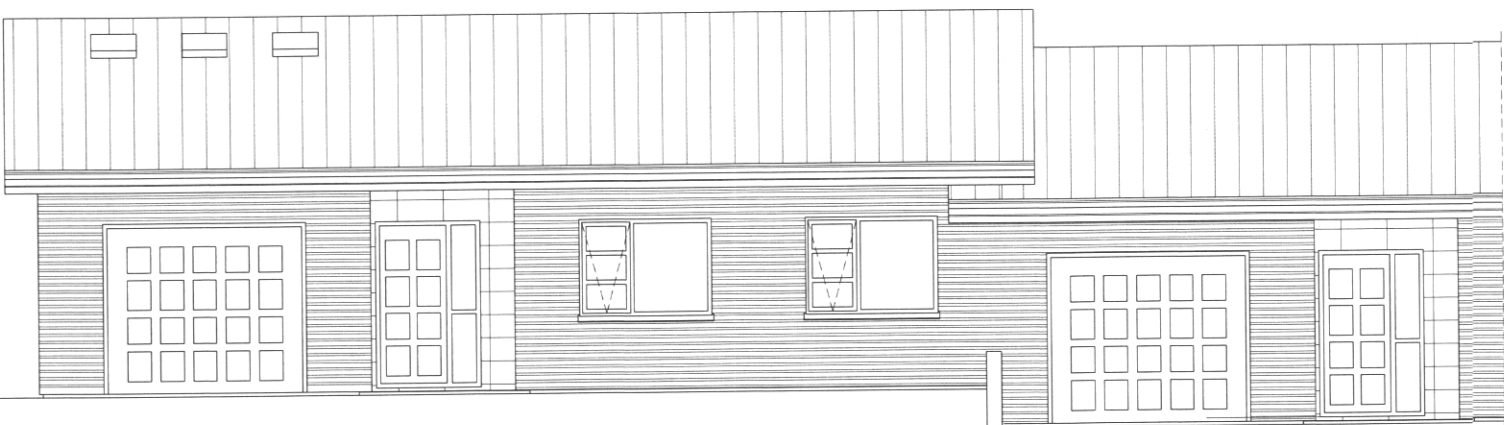

AUSTURHLID

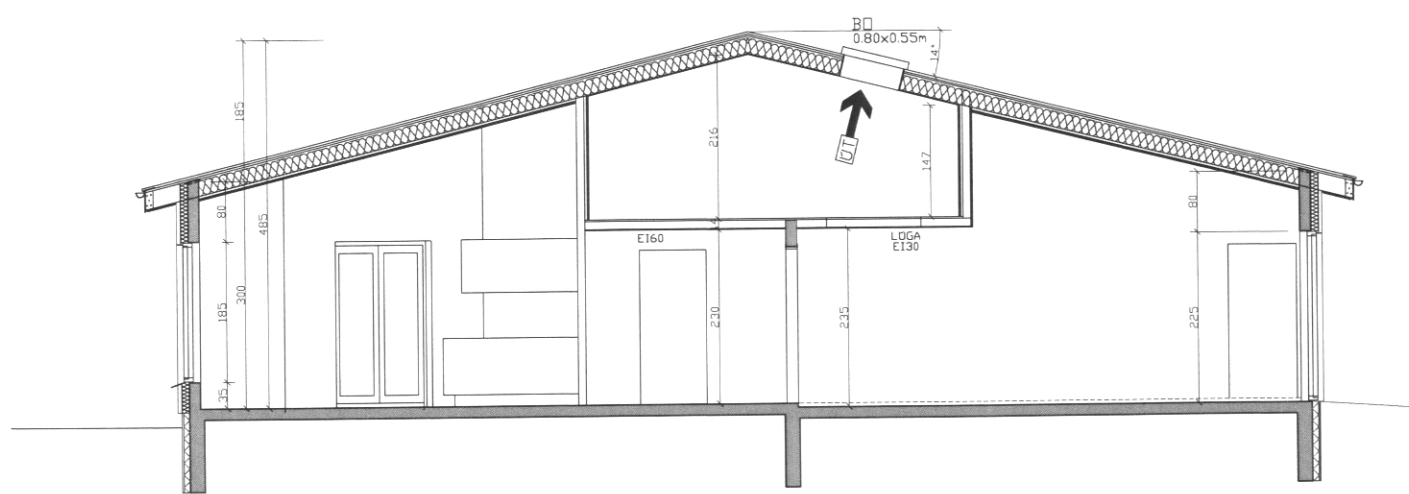


SNID C-C

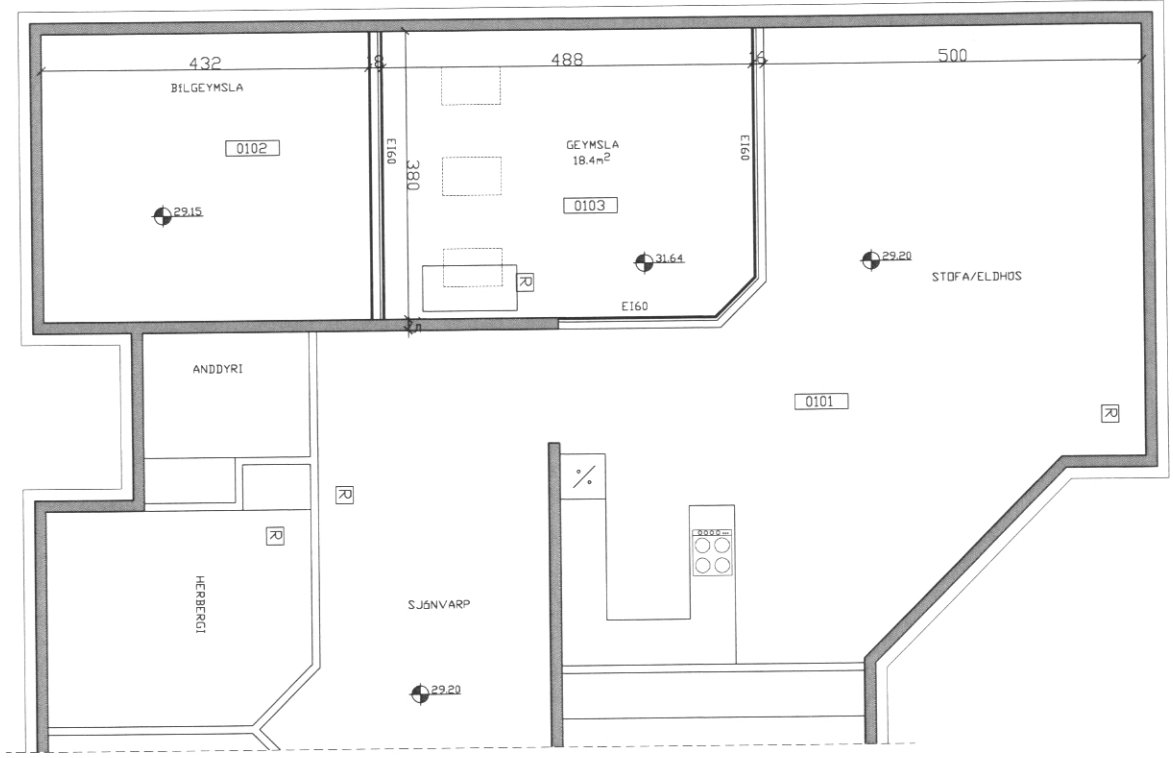

GRUNNMYND RIS

SAMÞ  
 24  
 BIR H.H.

S:\teikni\VERK\101021ashamar1600\_teikn\1021-12.dwg, 108, 21.3.2012 11:23:43

D			H			Dags.	Hannað	Verk.nr	Mælikvarði	<b>Teiknistofa PZ ehf</b> Ráðgjafarverkfræðipjónusta Kirkuveggi 23 900 Vestmannaeyjum Sími 481-2711 Fax 481-3076 Heimasíða <a href="http://www.teiknistofa.is">http://www.teiknistofa.is</a> Netfang <a href="mailto:pz@teiknistofa.is">pz@teiknistofa.is</a>	 Verkheiti ASHAMAR 1A ,B,C OG D RADHUS VESTMANNNAEYJUM Verkefni GRUNNMYND RIS, ÚTLIT OG SNID C-C
C			G		MARS 12	SP	1021	1/50			
B			F		Yfirfarið	Teiknað	Teikn.nr	Breyting			
A			E			EA	108				
NR	DAGS.	BREYTING	NR	DAGS.	BREYTING	Samþykkt					