



Afstöðumynd

SETJA SKAL SÖKKUSKAUT Í GRUNN
SJÁ NÁMARI ÚFÆRSLU Í TÆKNLEGR TENGISKILMÁLAR
TEKNING D 11.1996 MI

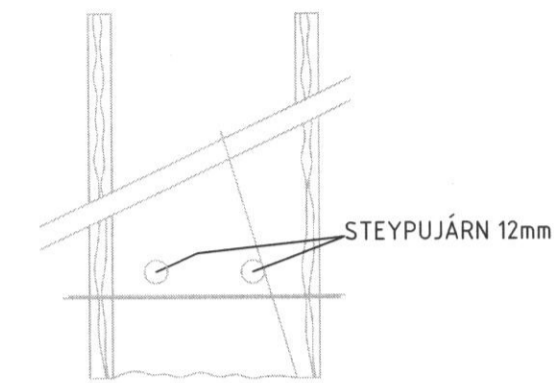


SNID AF STEYPUVEINUM Í SÖKKLUM
ENGINN MÆLIKVARÐI

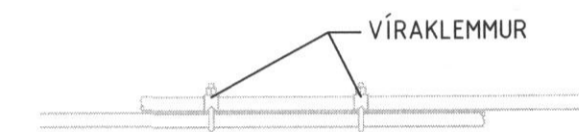

SAMTENGING STEYPUVEINA
SETJA SKAL TVÖ VÍRLÁSA
Á HVER SAMSEYTI

Sökkulskaut

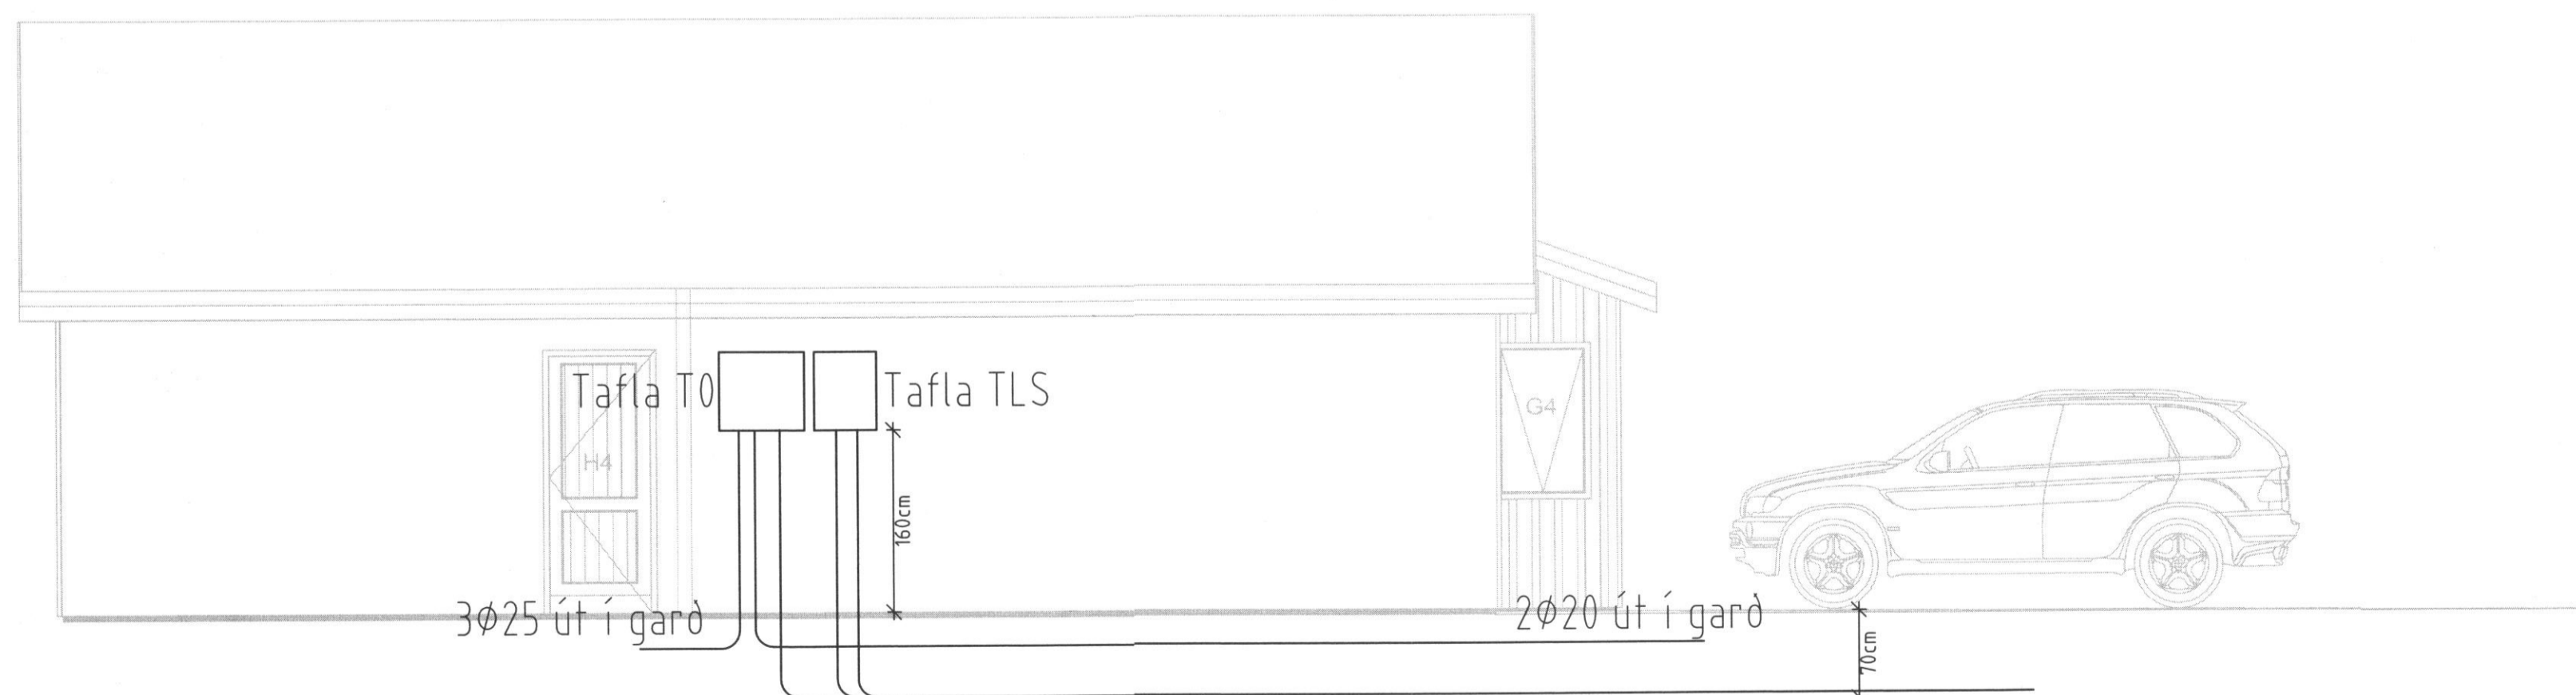

Snid

Stofn rafveitu og síma
3Ø50 Rör skul ná út að lóðarmörkum

Verkefni Áshamar 32 900 Vestmannaeyjum		
Verkhúti/Verknumér Afstöðumynd, snid sökkulskaut		
Blað nr. 1	Dags. 30.7.2017	Kvarði 1:50 1:500
Yfirfarið		
Hönnuður <i>Sigurjón</i>		
Samræmingar hönnuður <i>Sigurjón</i>		
Breyting		
 Klettagötu 8 220 Hafnarfirði kt. 700402-5090 Sími 565 1846, Fax 565 0940 gsm 842 0970 http://www.munus.is, e-mail sigurjon@munus.is Hönnuður Sigurjón Harðarson, kt. 060361-2749		