
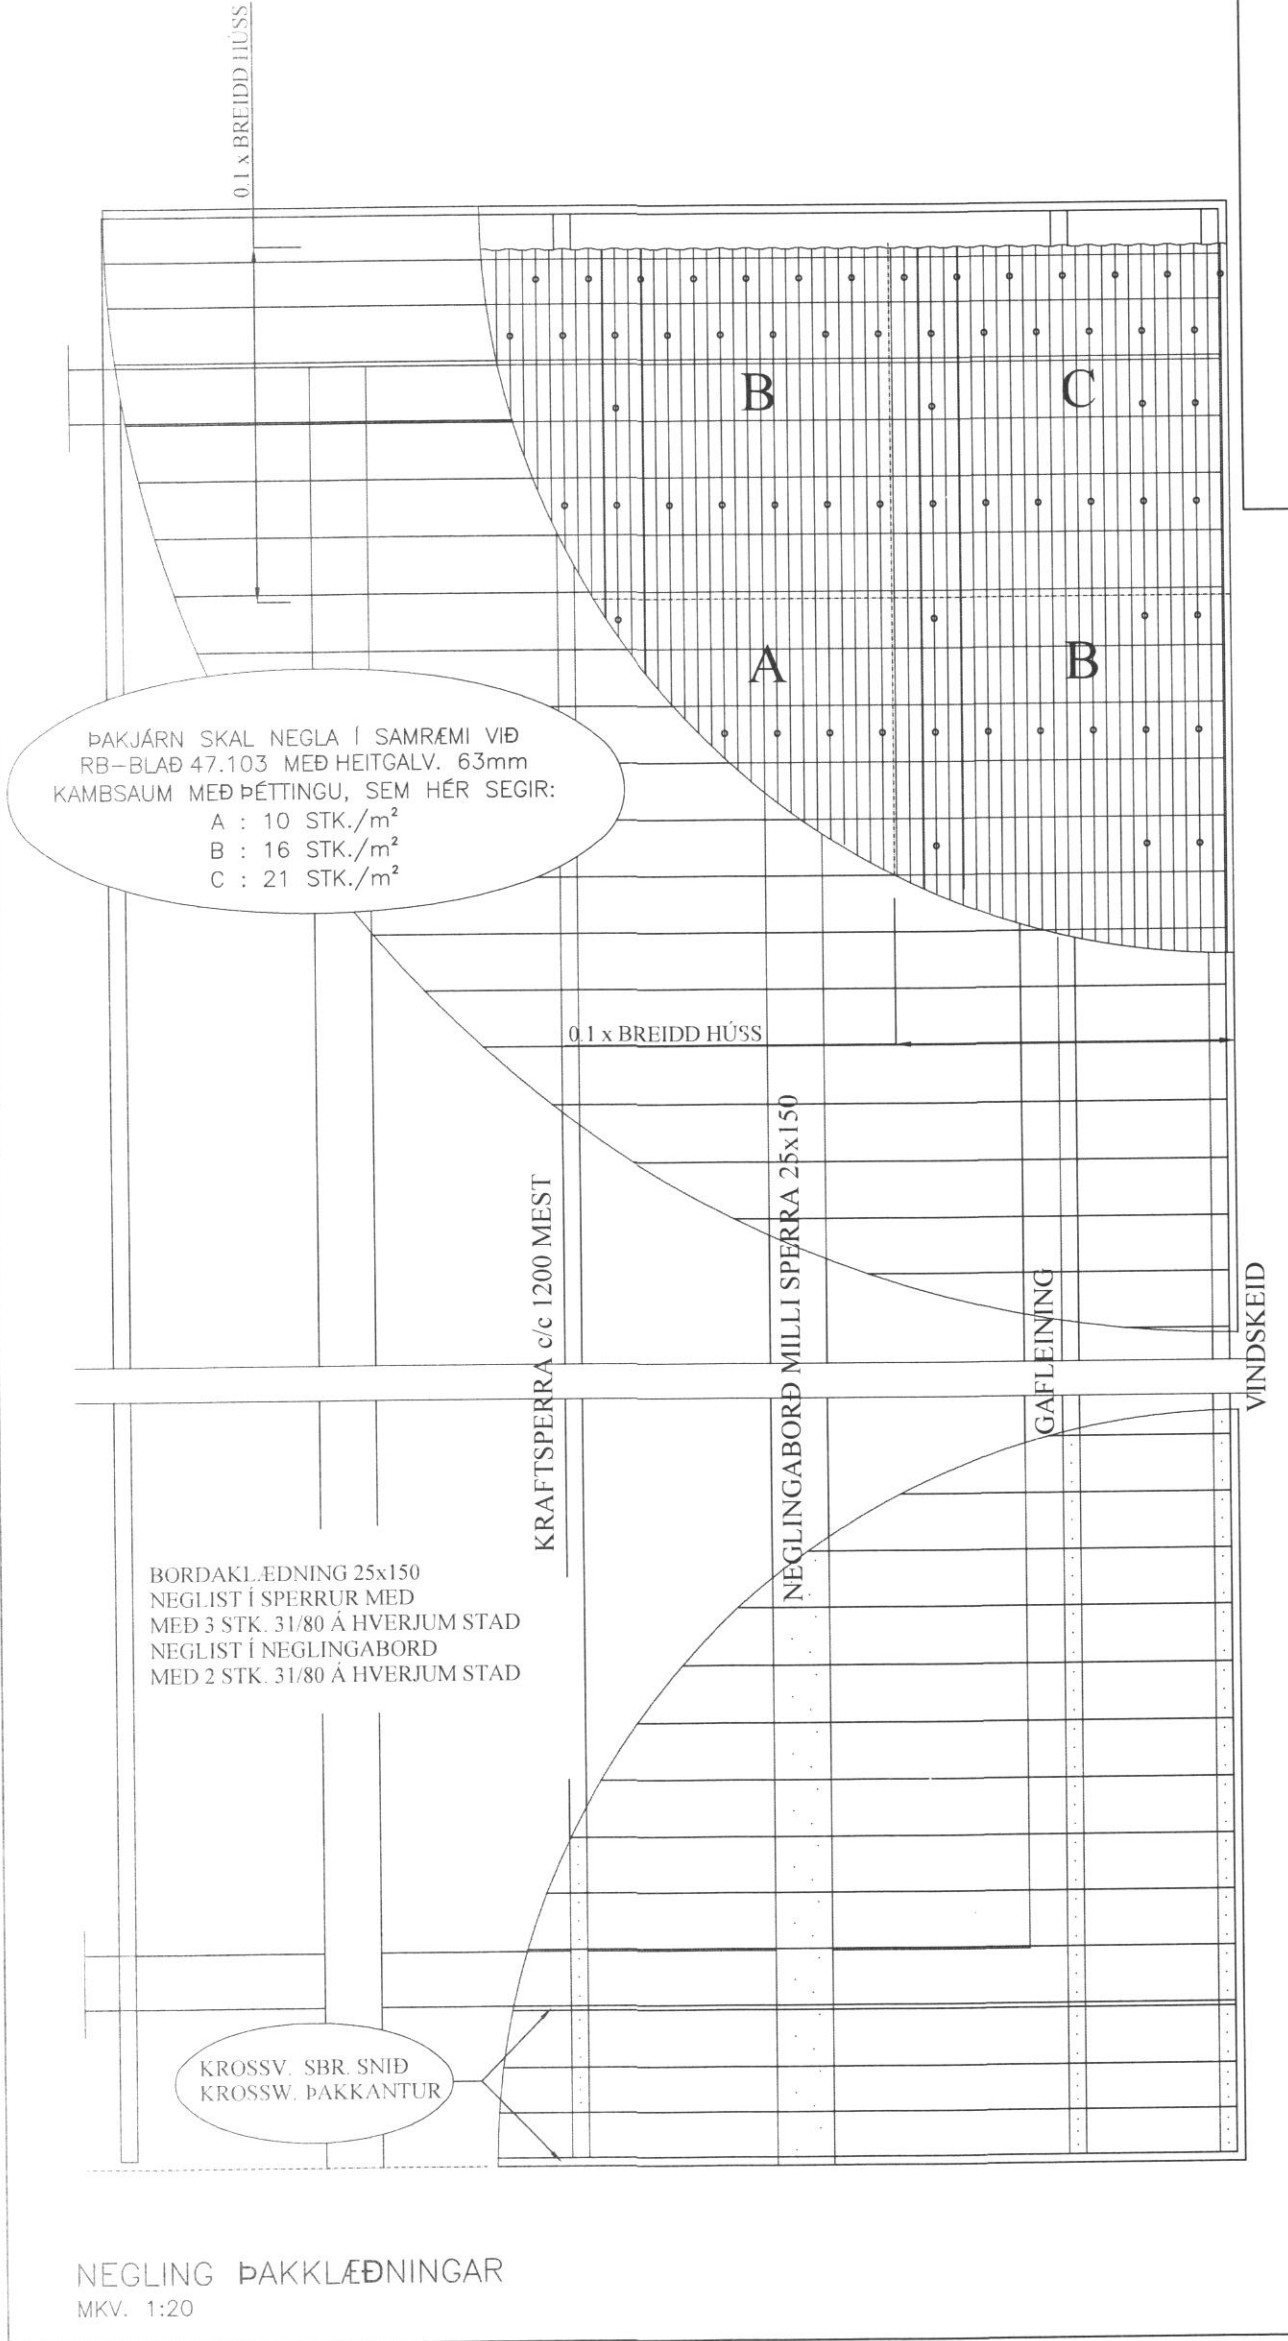


ÞAKJÁRN SKAL NEGLA Í SAMRÆMI VIÐ  
 RB-BLAÐ 47.103 MEÐ HEITGALV. 63mm  
 KAMBSAUM MEÐ ÞÉTTINGU, SEM HÉR SEGIR:  
 A : 10 STK./m<sup>2</sup>  
 B : 16 STK./m<sup>2</sup>  
 C : 21 STK./m<sup>2</sup>

SAMÞYKKT AF BYGGINGARFULLTRÚA  
 19. JAN. 2018  
 BYGGINGARFULLTRÚINN Í VESTMANNAEYJUM

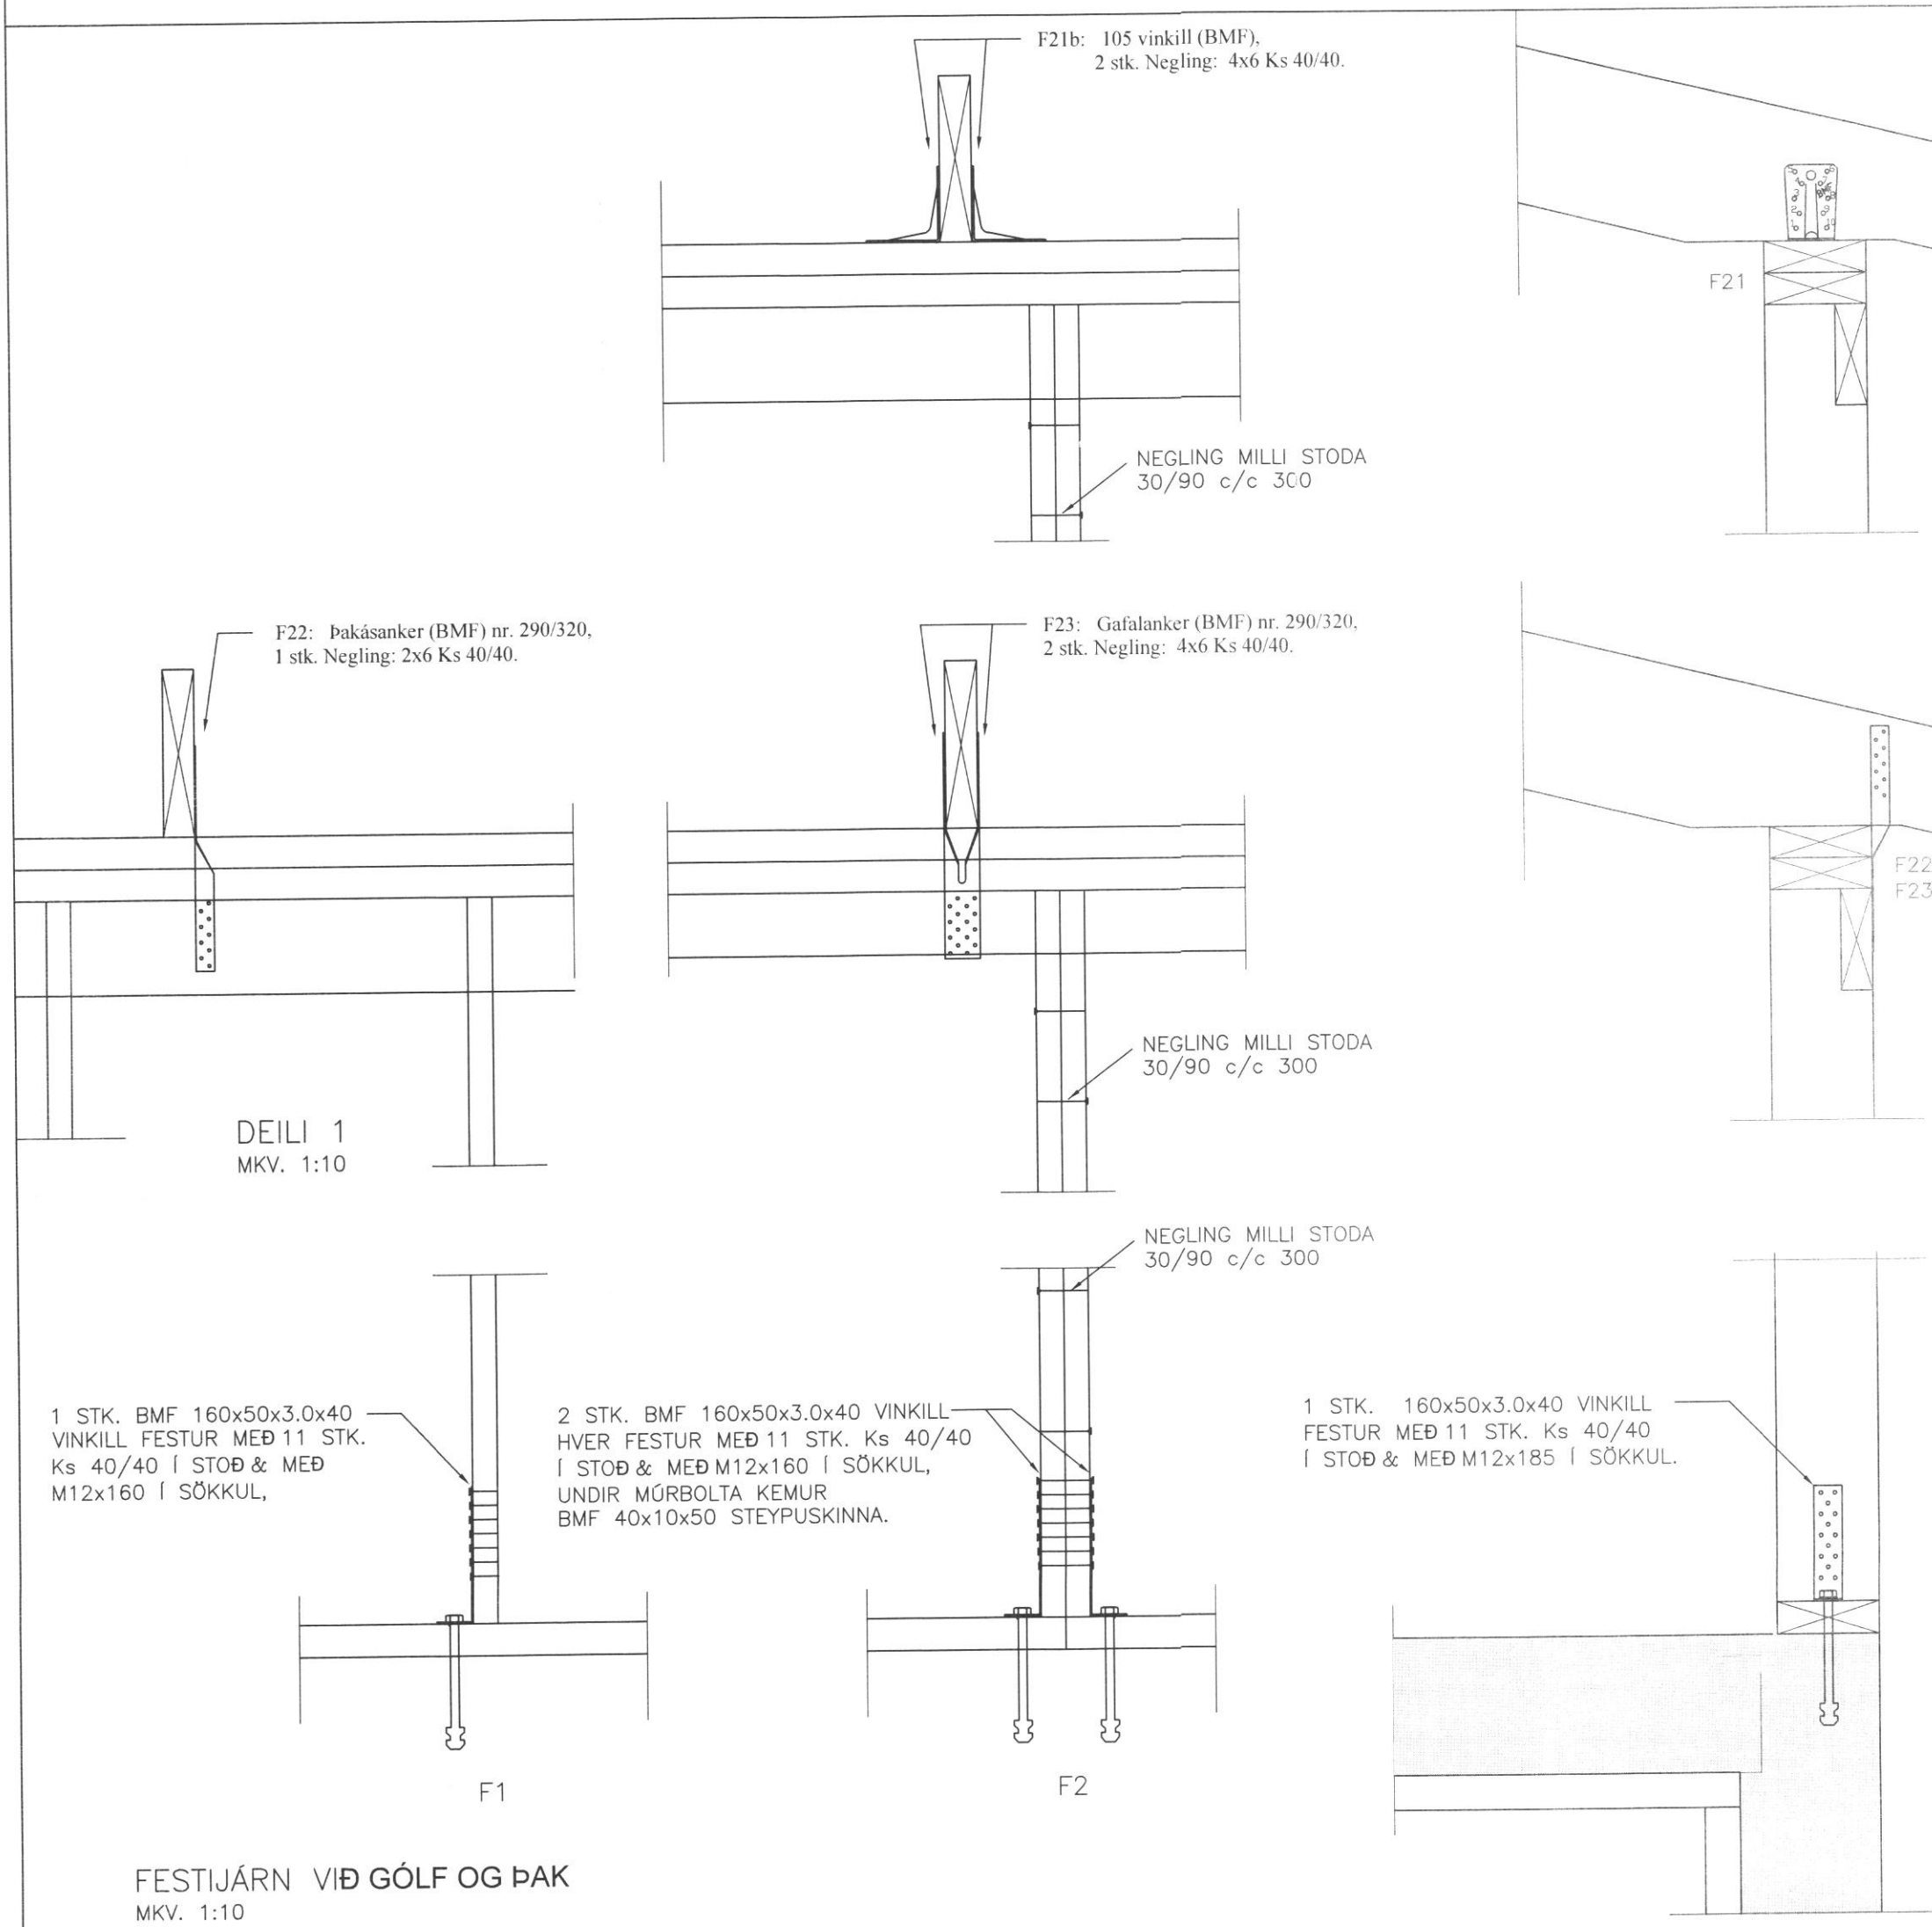

BR	DAGS	BREYTING

HJARDARHOLTÍ 11  
 800 SELFOSSI  
 SIMI: 783 4180  
 NETFANG:  
 kjarfangars@gmail.com  
 EFFORT TEIKNISTOFA 048.16 14.02.17  
**Áshamar 32, Vestmannaeyjum**  
 Burðarvirki  
 Festingar á stoðum og sperrum  
 Sníð í þak, Negling þaks  
 Kvarði 1:20  
 Kvarði 1:10  
 HANNAÐ: TEIKNAD DAGSETNING VERKNÚMER  
 KG KG 12.12.2017 2017-12  
 SKRÁARNAFN SAMÞYKKT 130557049 TEIKNING NÚMER  
 Áshamar 32 Burðarvirki.dwg 221