


30 MAJ 2000

Þórunn Þórunn
BYGGINGARFULLTRÚINN Í VESTMANNAEYJUM

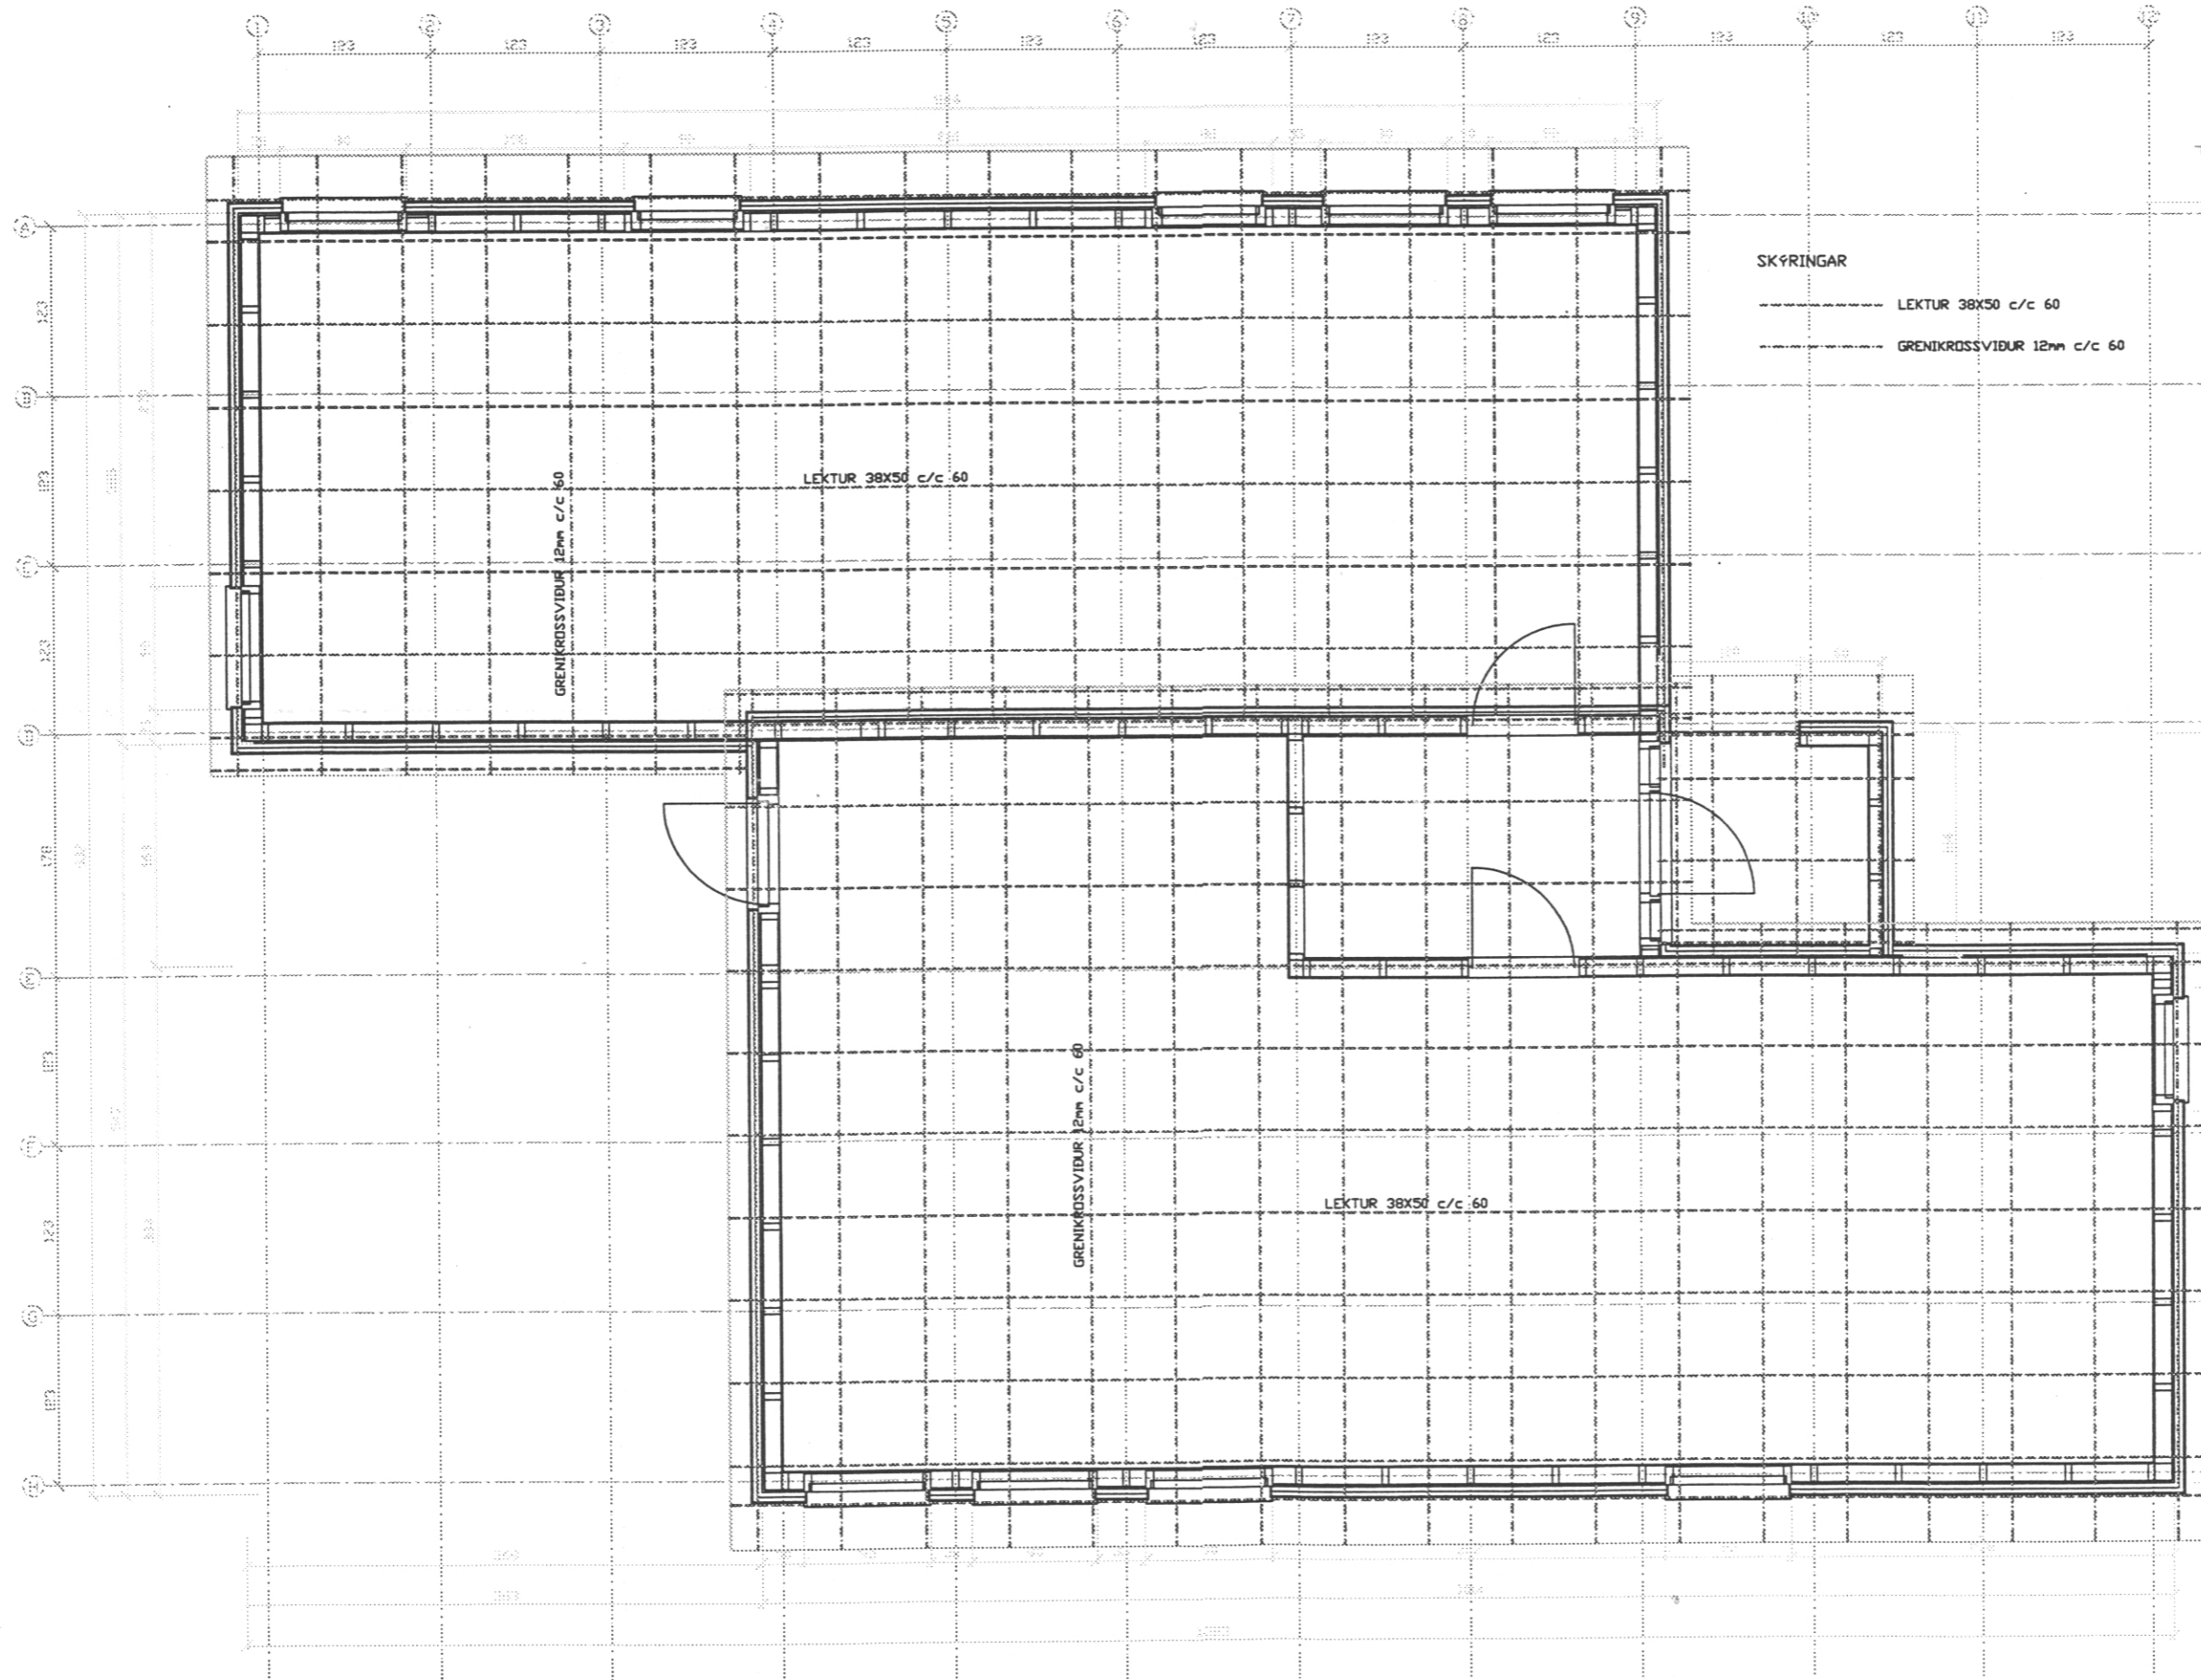

GRUNNMYND ÞAK

breyting A	breyting C	verkheiti	ASHMAR 36 VESTMANNAEYJUM	TEIKNISTOFA PZ EHF	verk nr. 9937	dags. OKT. 99
breyting B	breyting D	verkefni	GRUNNMYND ÞAK	RÁÐGJAF AÐSKILNAÐSÞJÓNASTA F.A.V. KIRKJUVEGI 23 900 VESTMANNAEYJUM. SÍMI 481-2711, -2239 TELEFAX 481-3076	telkn. nr. 6	breyting
melkv. 1:100	telkn. FA	hannað	SP			