


8 0 MAI 2000

BYGGINGARFULLTRÚINN Í VESTMANNAEYJUM

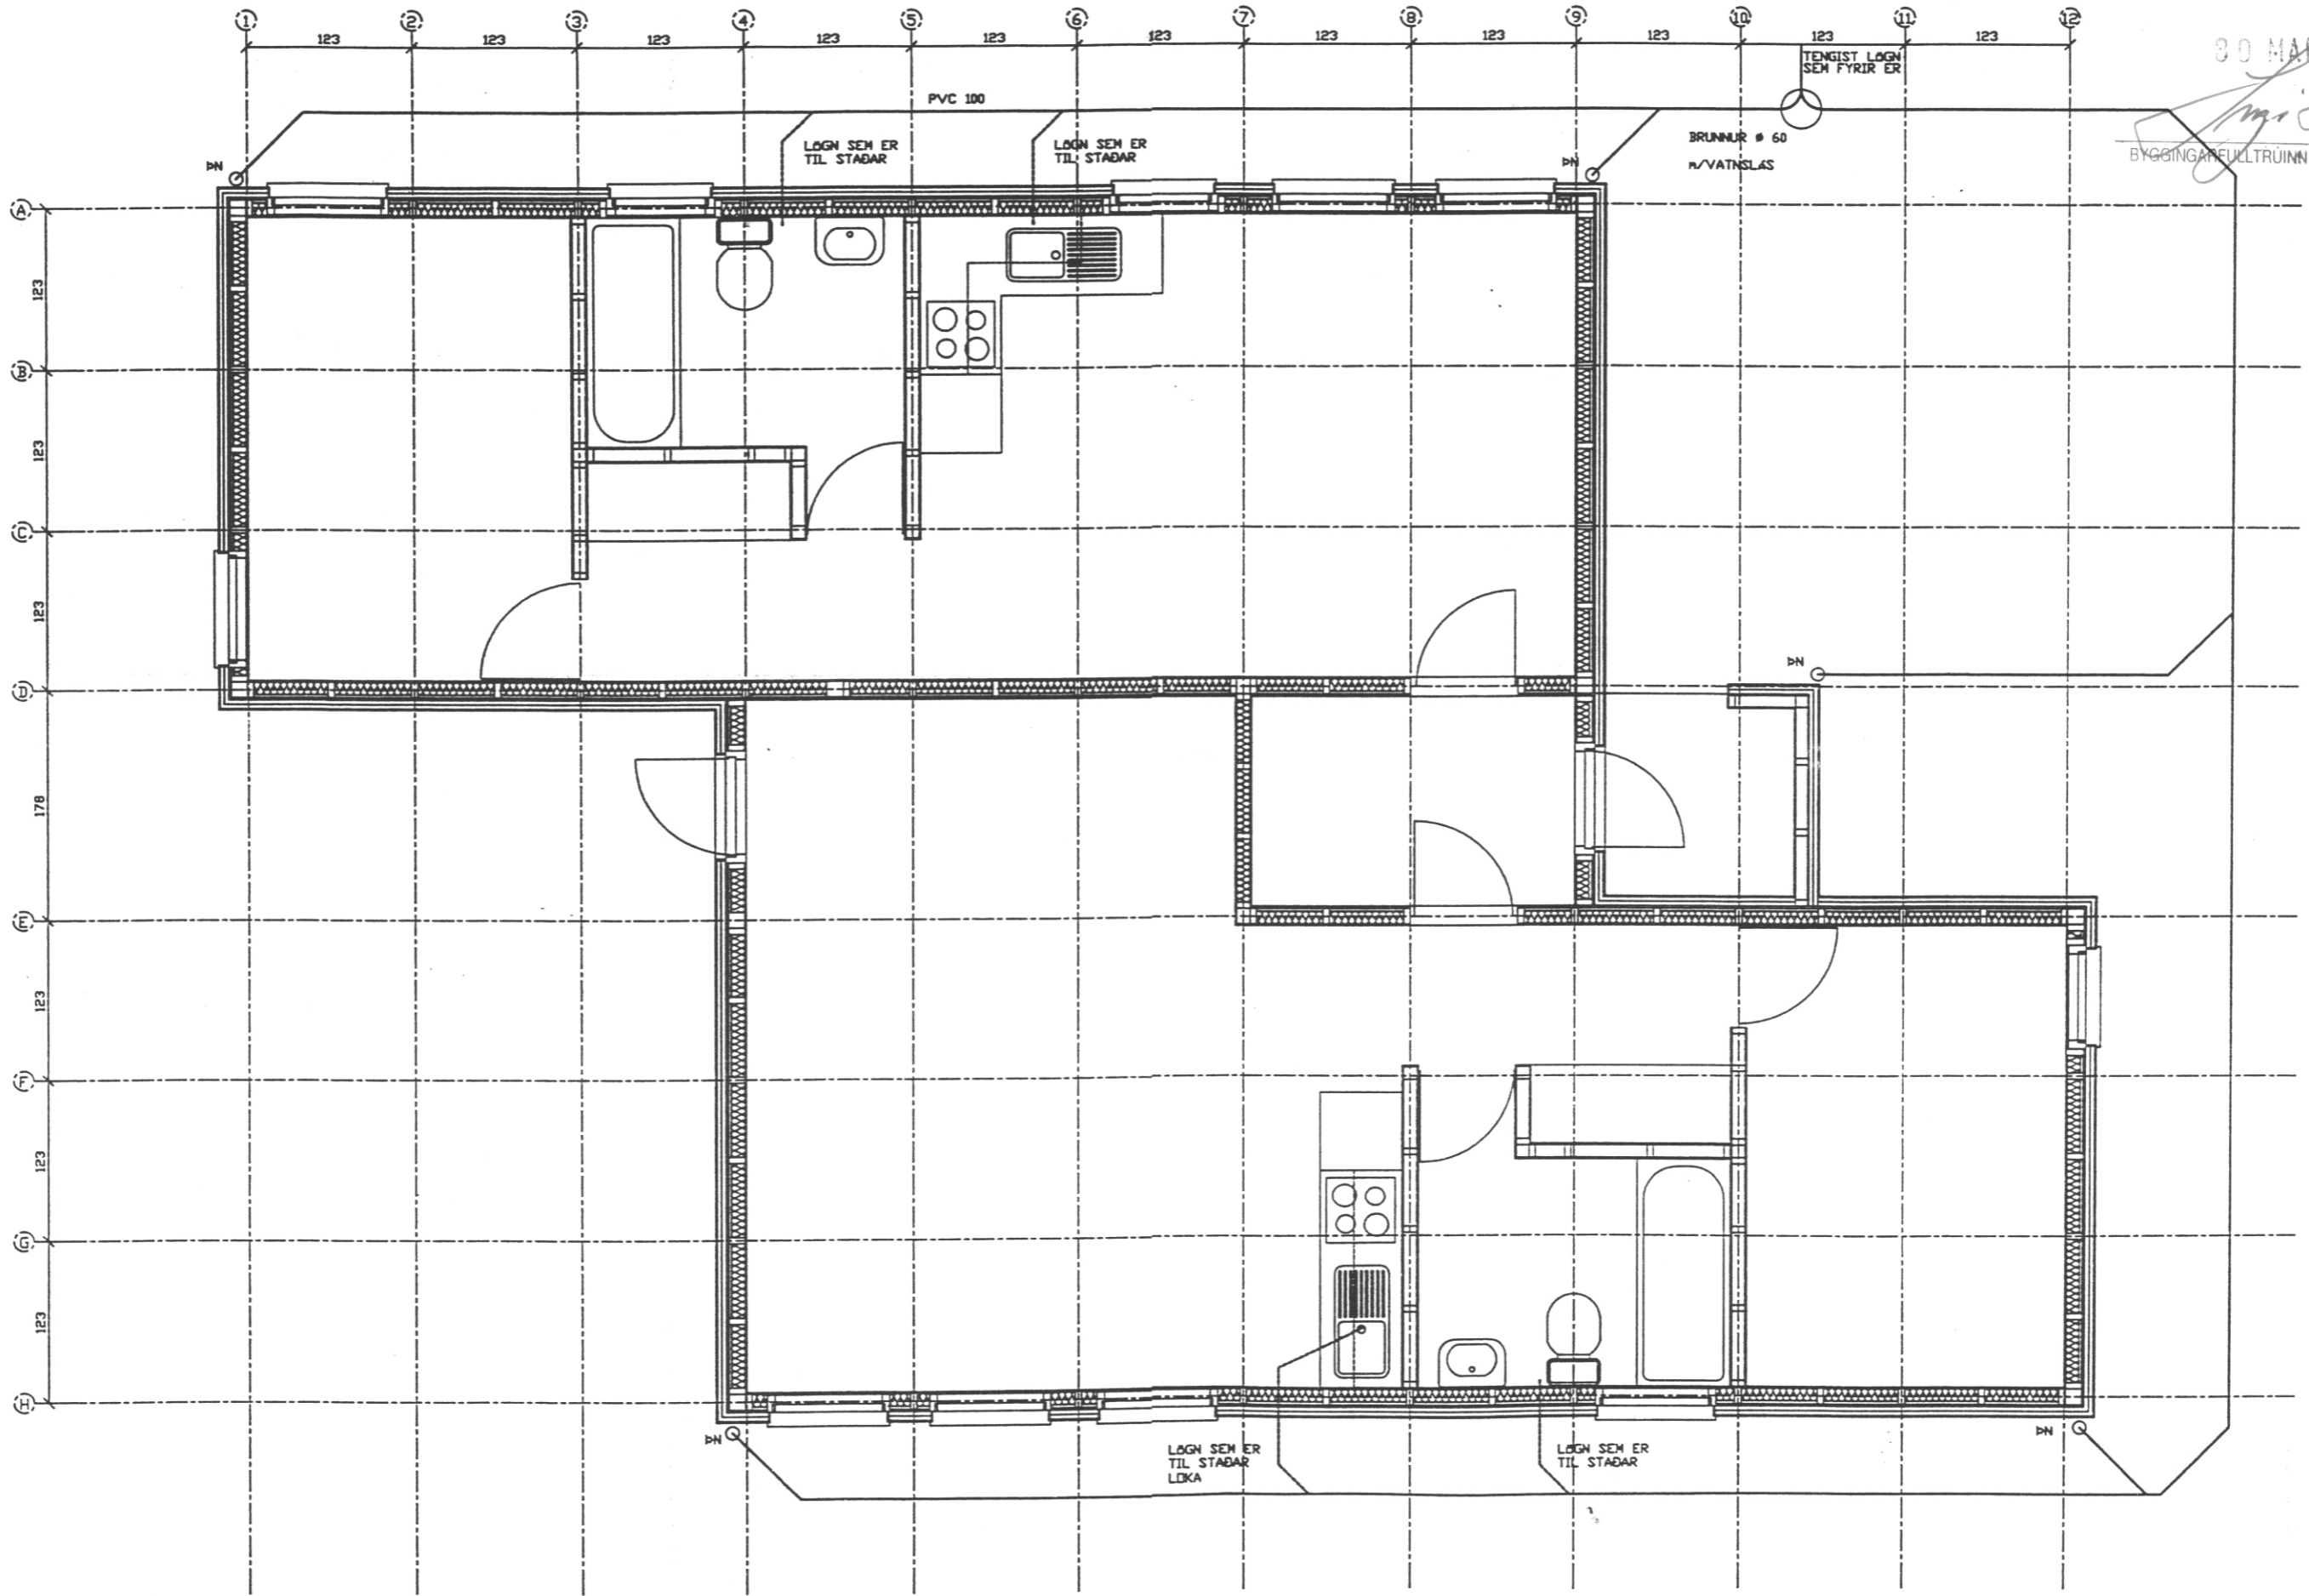

GRUNNMYND

breyting A	breyting C	verkefni ASHAMAR 36 VESTMANNAEYJUM	TEIKNISTOFA PZ EHF	verk nr. 9957	dag. OKT. 99
breyting B	breyting D	verkefni GRUNNMYND FRÆRNNSLI	RÁÐGJAF AVERKFRÉÐIÞJÓNUSTA F.R.V. KIRKJÚVEGI 23 900 VESTMANNAEYJUM SMÍ 481-2711, -2239 TELEFAX 481-3076		breyting
málkv. 1:50	telkn. FA	hannað SP		telkn. nr. 7	