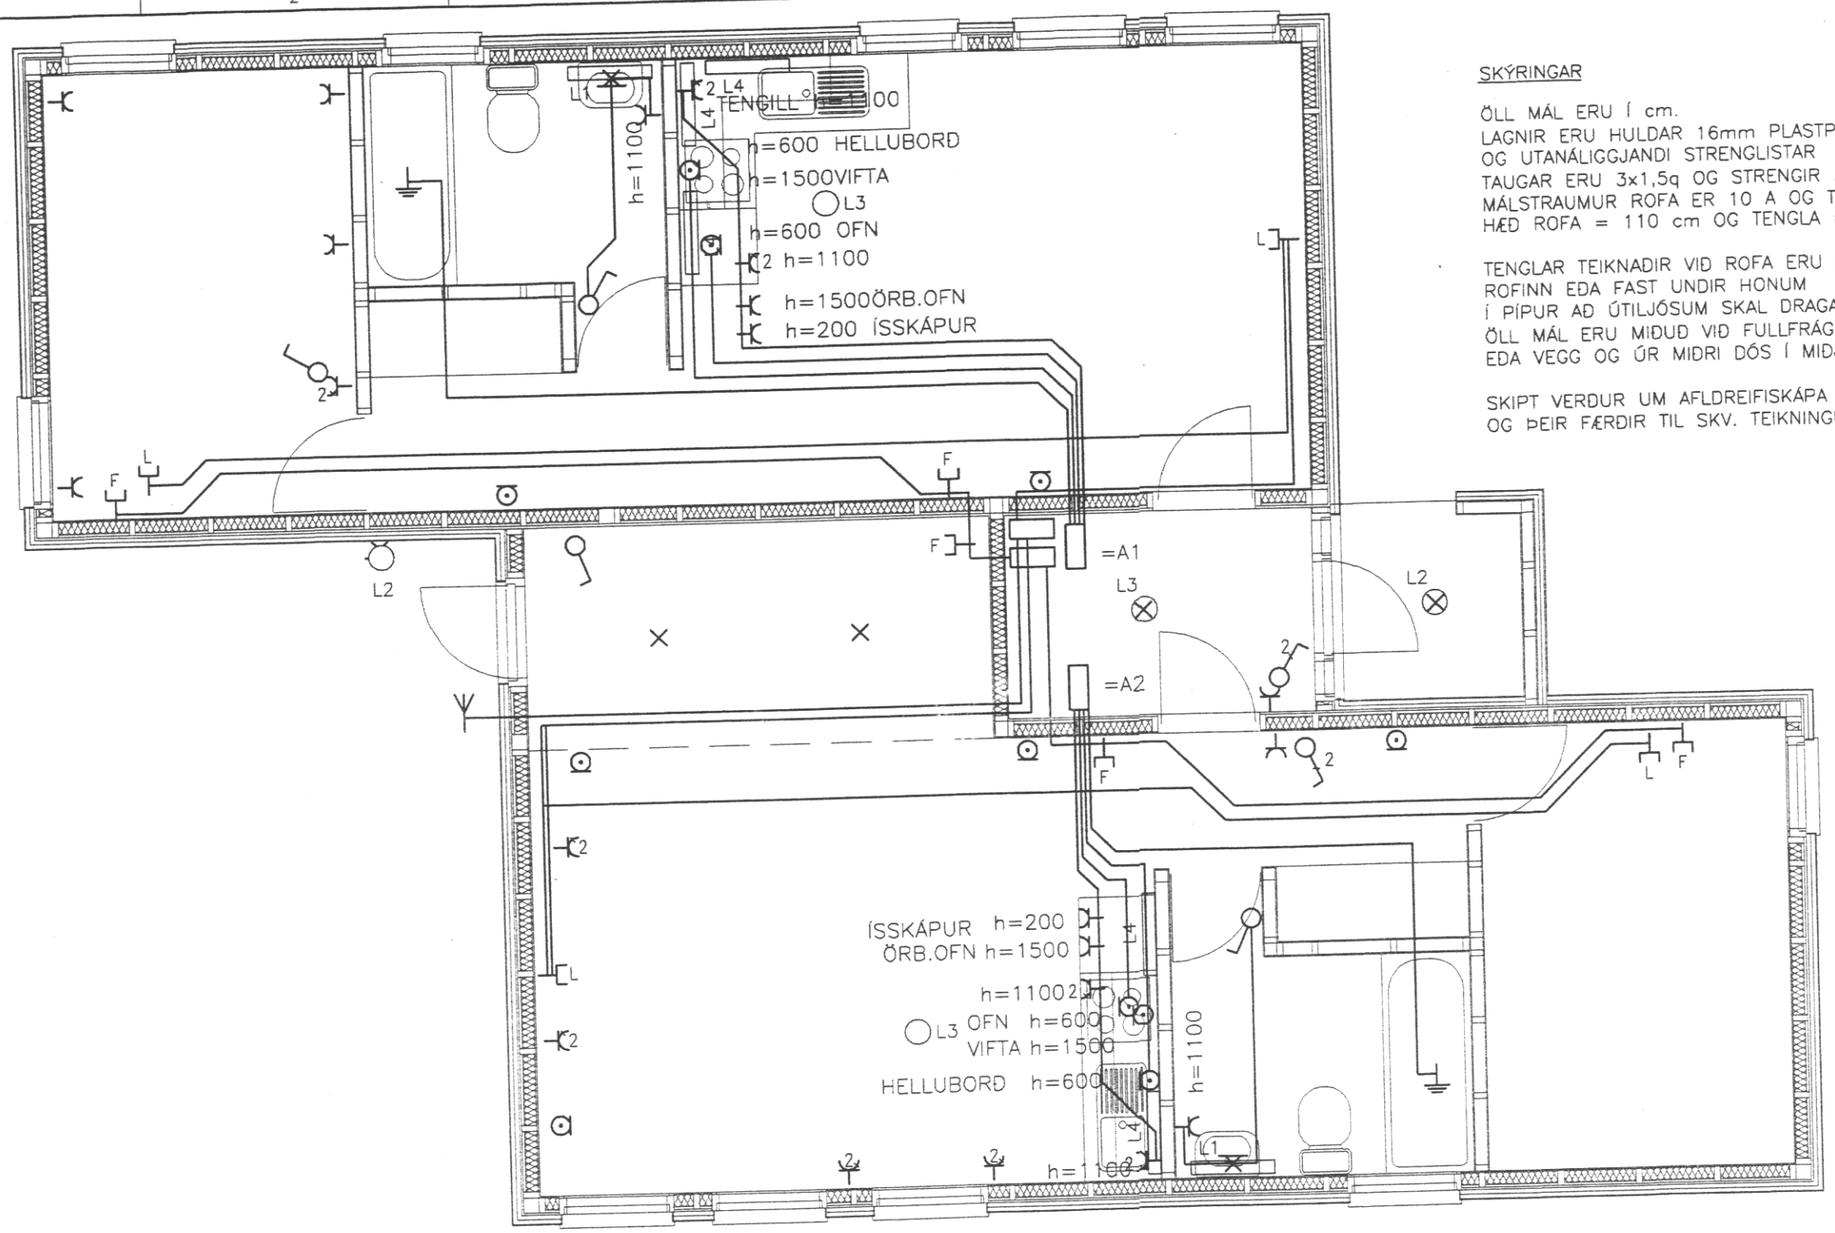

SKÝRINGAR

ÖLL MÁL ERU Í cm.
LAGNIR ERU HULDAR 16mm PLASTPÍPUR
OG UTANÁLIGGJANDI STRENGLISTAR
TAUGAR ERU 3x1,5q OG STRENGIR 3x1,5q
MÁLSTRAUMUR ROFA ER 10 A OG TENGLA 16 A
HÆÐ ROFA = 110 cm OG TENGLA = 20 cm

} NEMA ANNARS SÉ GETID

TENGLAR TEIKNAÐIR VIÐ ROFA ERU Í SÖMU DÓS OG ROFINN EÐA FAST UNDIR HONUM
Í PÍPUR AÐ ÚTILJÓSUM SKAL DRAGA PLASTSTRENGI
ÖLL MÁL ERU MIÐUÐ VIÐ FULLFRÁGENGIÐ GÓLF EÐA VEGG OG ÚR MIÐRI DÓS Í MIÐJA DÓS

SKIPT VERÐUR UM AFLDREIFISKÁPA
OG ÞEIR FÆRÐIR TIL SKV. TEIKNINGU

SAMÞYKKT AF BYGGINGARFULLTRÚA
30 MAÍ 2000
BYGGINGARFULLTRÚI Í VESTMANNAEYJUM

0,5 0 0,5 1 1,5 m

						HANNAÐ	ÞH
						TEIKN.	ÞH
						YFIRF.	
						SAMÞ.	
ÚTG.	DAGS.		TEIKN.	BREYTT.	YFIRF.	SAMÞ.	DAGS. 00.01.23

RAFTEIKNING HF.
VERKFRÆÐISTOFA FRV.
BORGARTÚNI 17
105 REYKJAVÍK

VERKNR. GEYMSLUNR. 23.5.101

ÁSHAMAR 36 VESTMANNAEYJUM
GRUMMNYND
RAFLAGNIR

TEIKN. NR. 23.5.101 NÆSTA TEIKN. NR. – ÚTG.