


08 MAÍ 1998

Þorgerður Þorgerðsdóttir
BYGGINGARFULLTRÚINGI VESTMANNAEYJUM

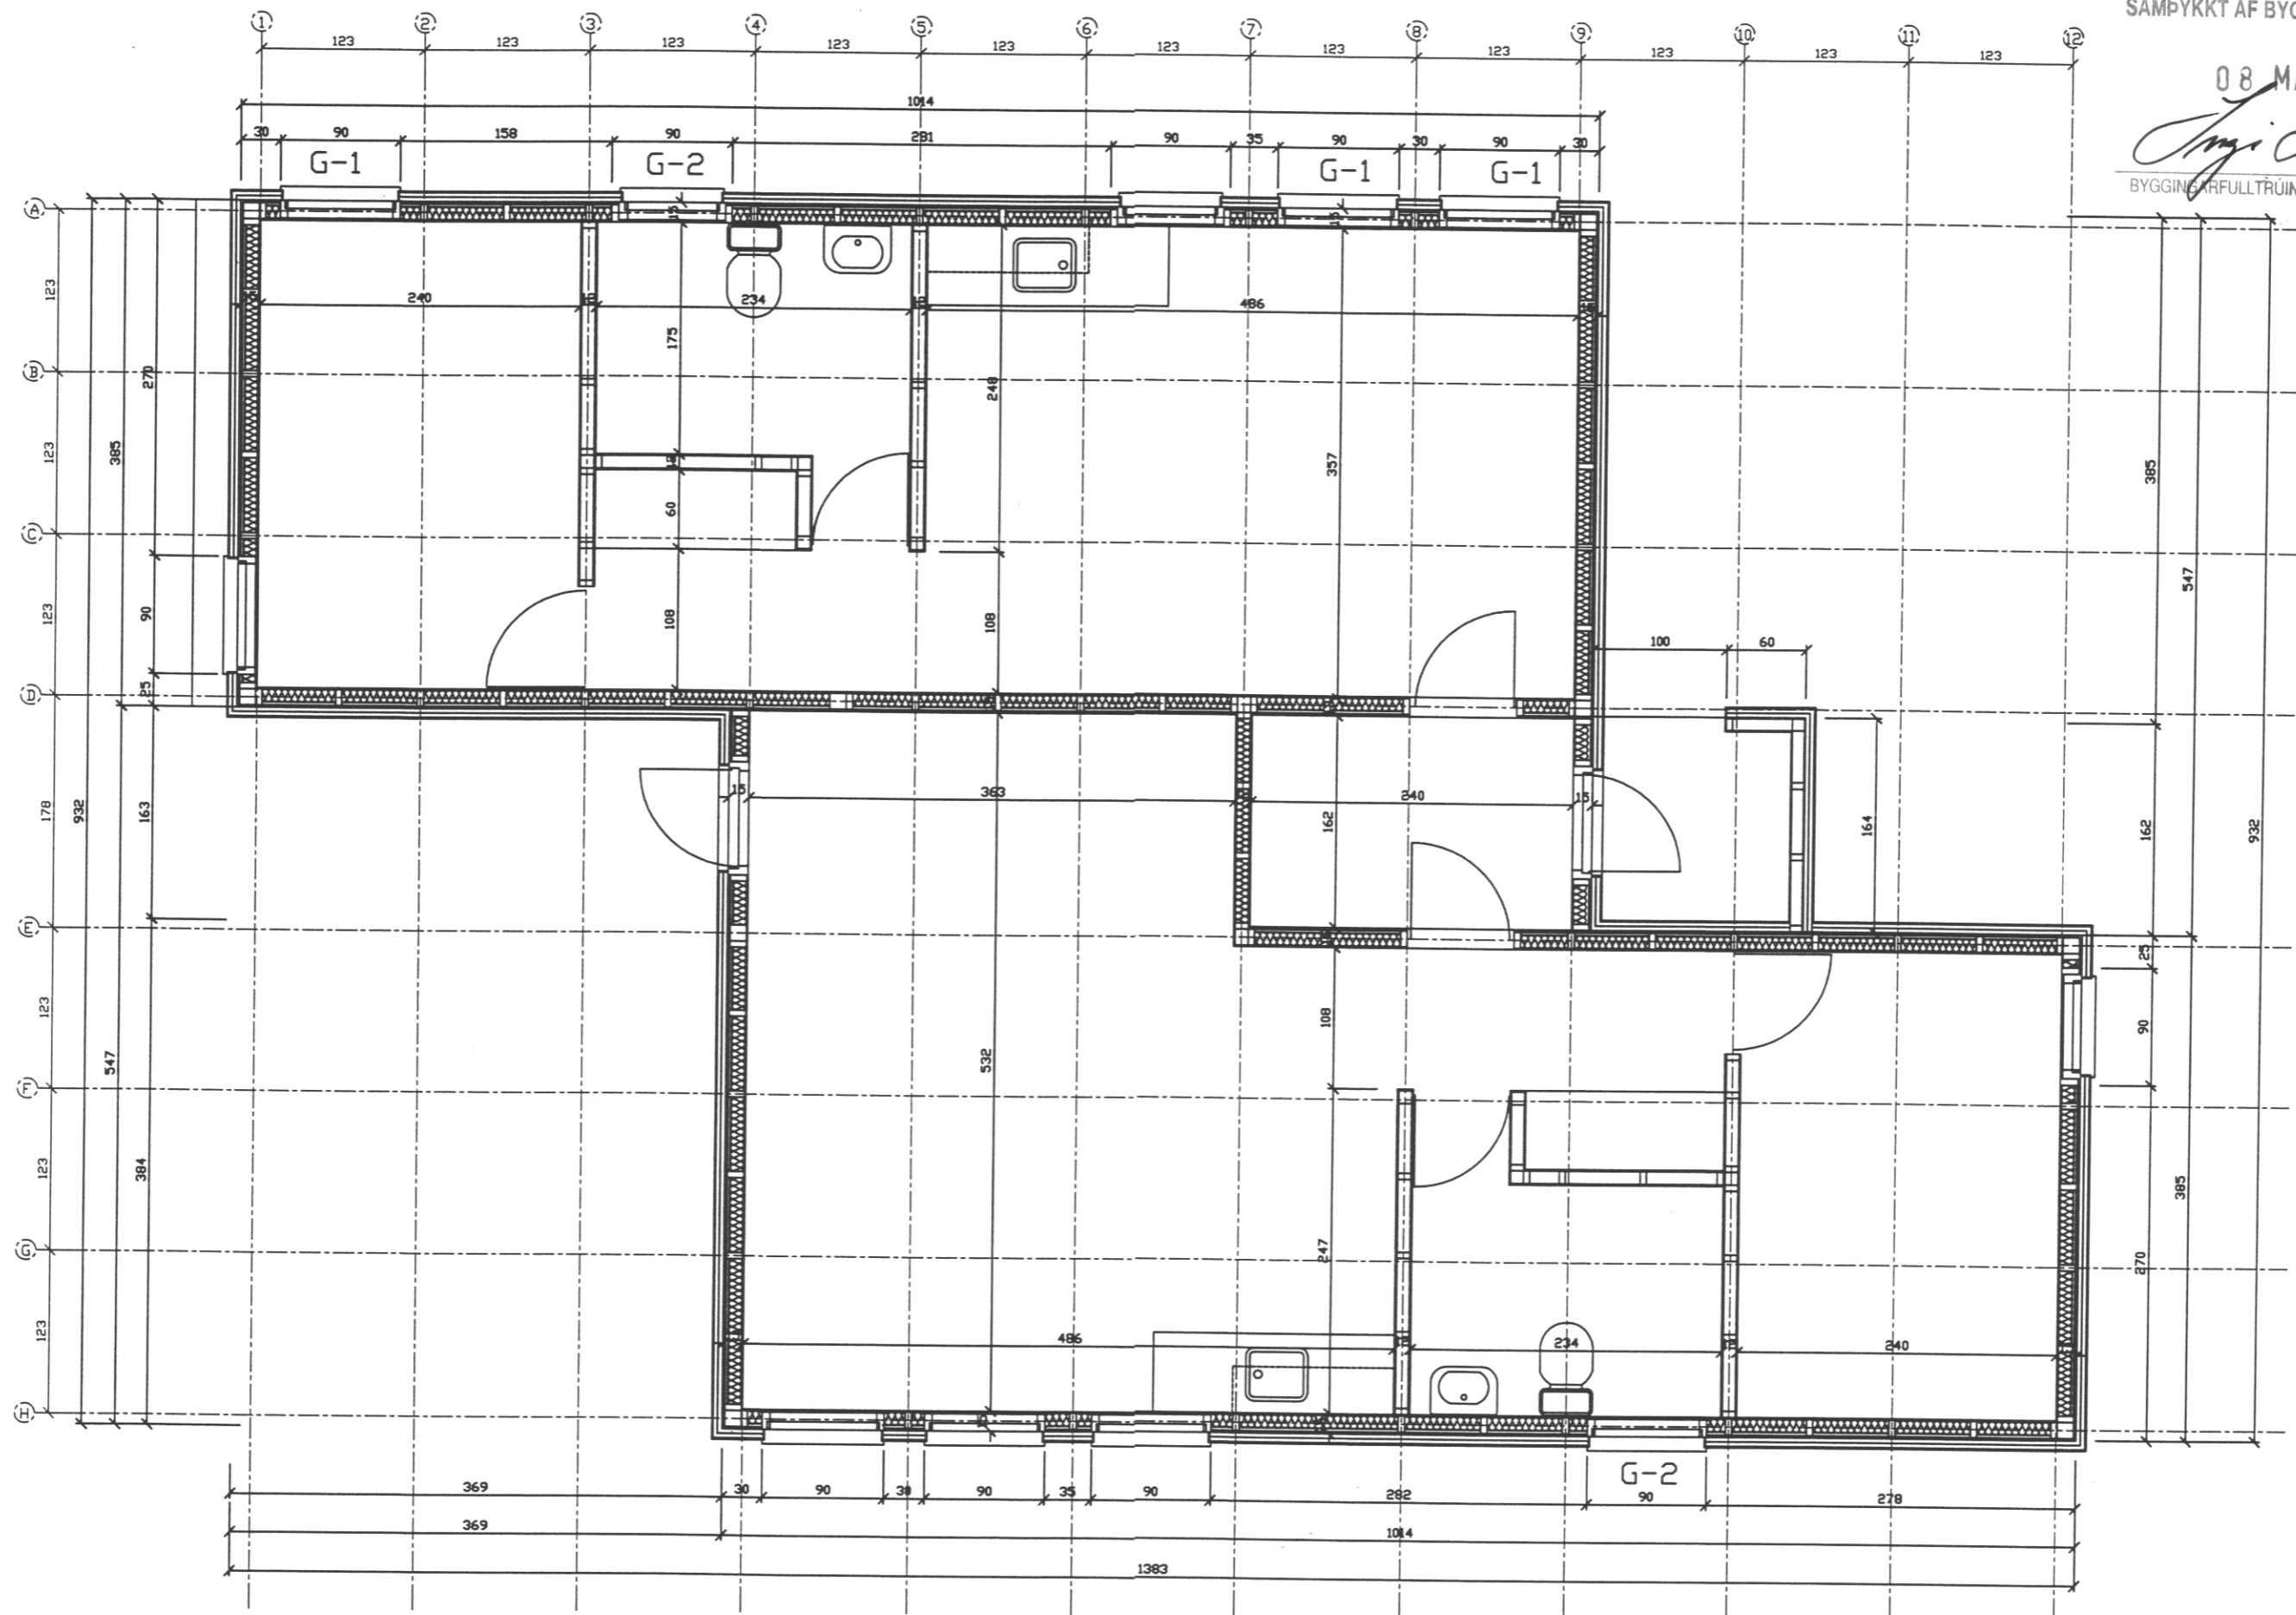

GRUNNMYND

breyting A	breyting C	verkheiti ASHAMAR 38 VESTMANNAEYJUM	PÁLL ZÓPHÓNIASSON TEIKNISTOFA	verk nr. 9807	dags. APR 98
breyting B	breyting D	verkefni GRUNNMYND	RÁÐGJAFAVEKFRÉÐIÐ JENUSTA F.R.V.		breyting
malkv. 1:50	telkn. FA	hannað SP	KIRKJUVEGI 23 900 VESTMANNAEYJUM	telkn. nr. 2	
			SÍMI 98-12711, 12239 TELEFAX 98-13076		