


08 MAÍ 1998

Þorgerður Þorvaldsdóttir
BYGGINGARFULLTRÚA Í VESTMANNAEYJUM

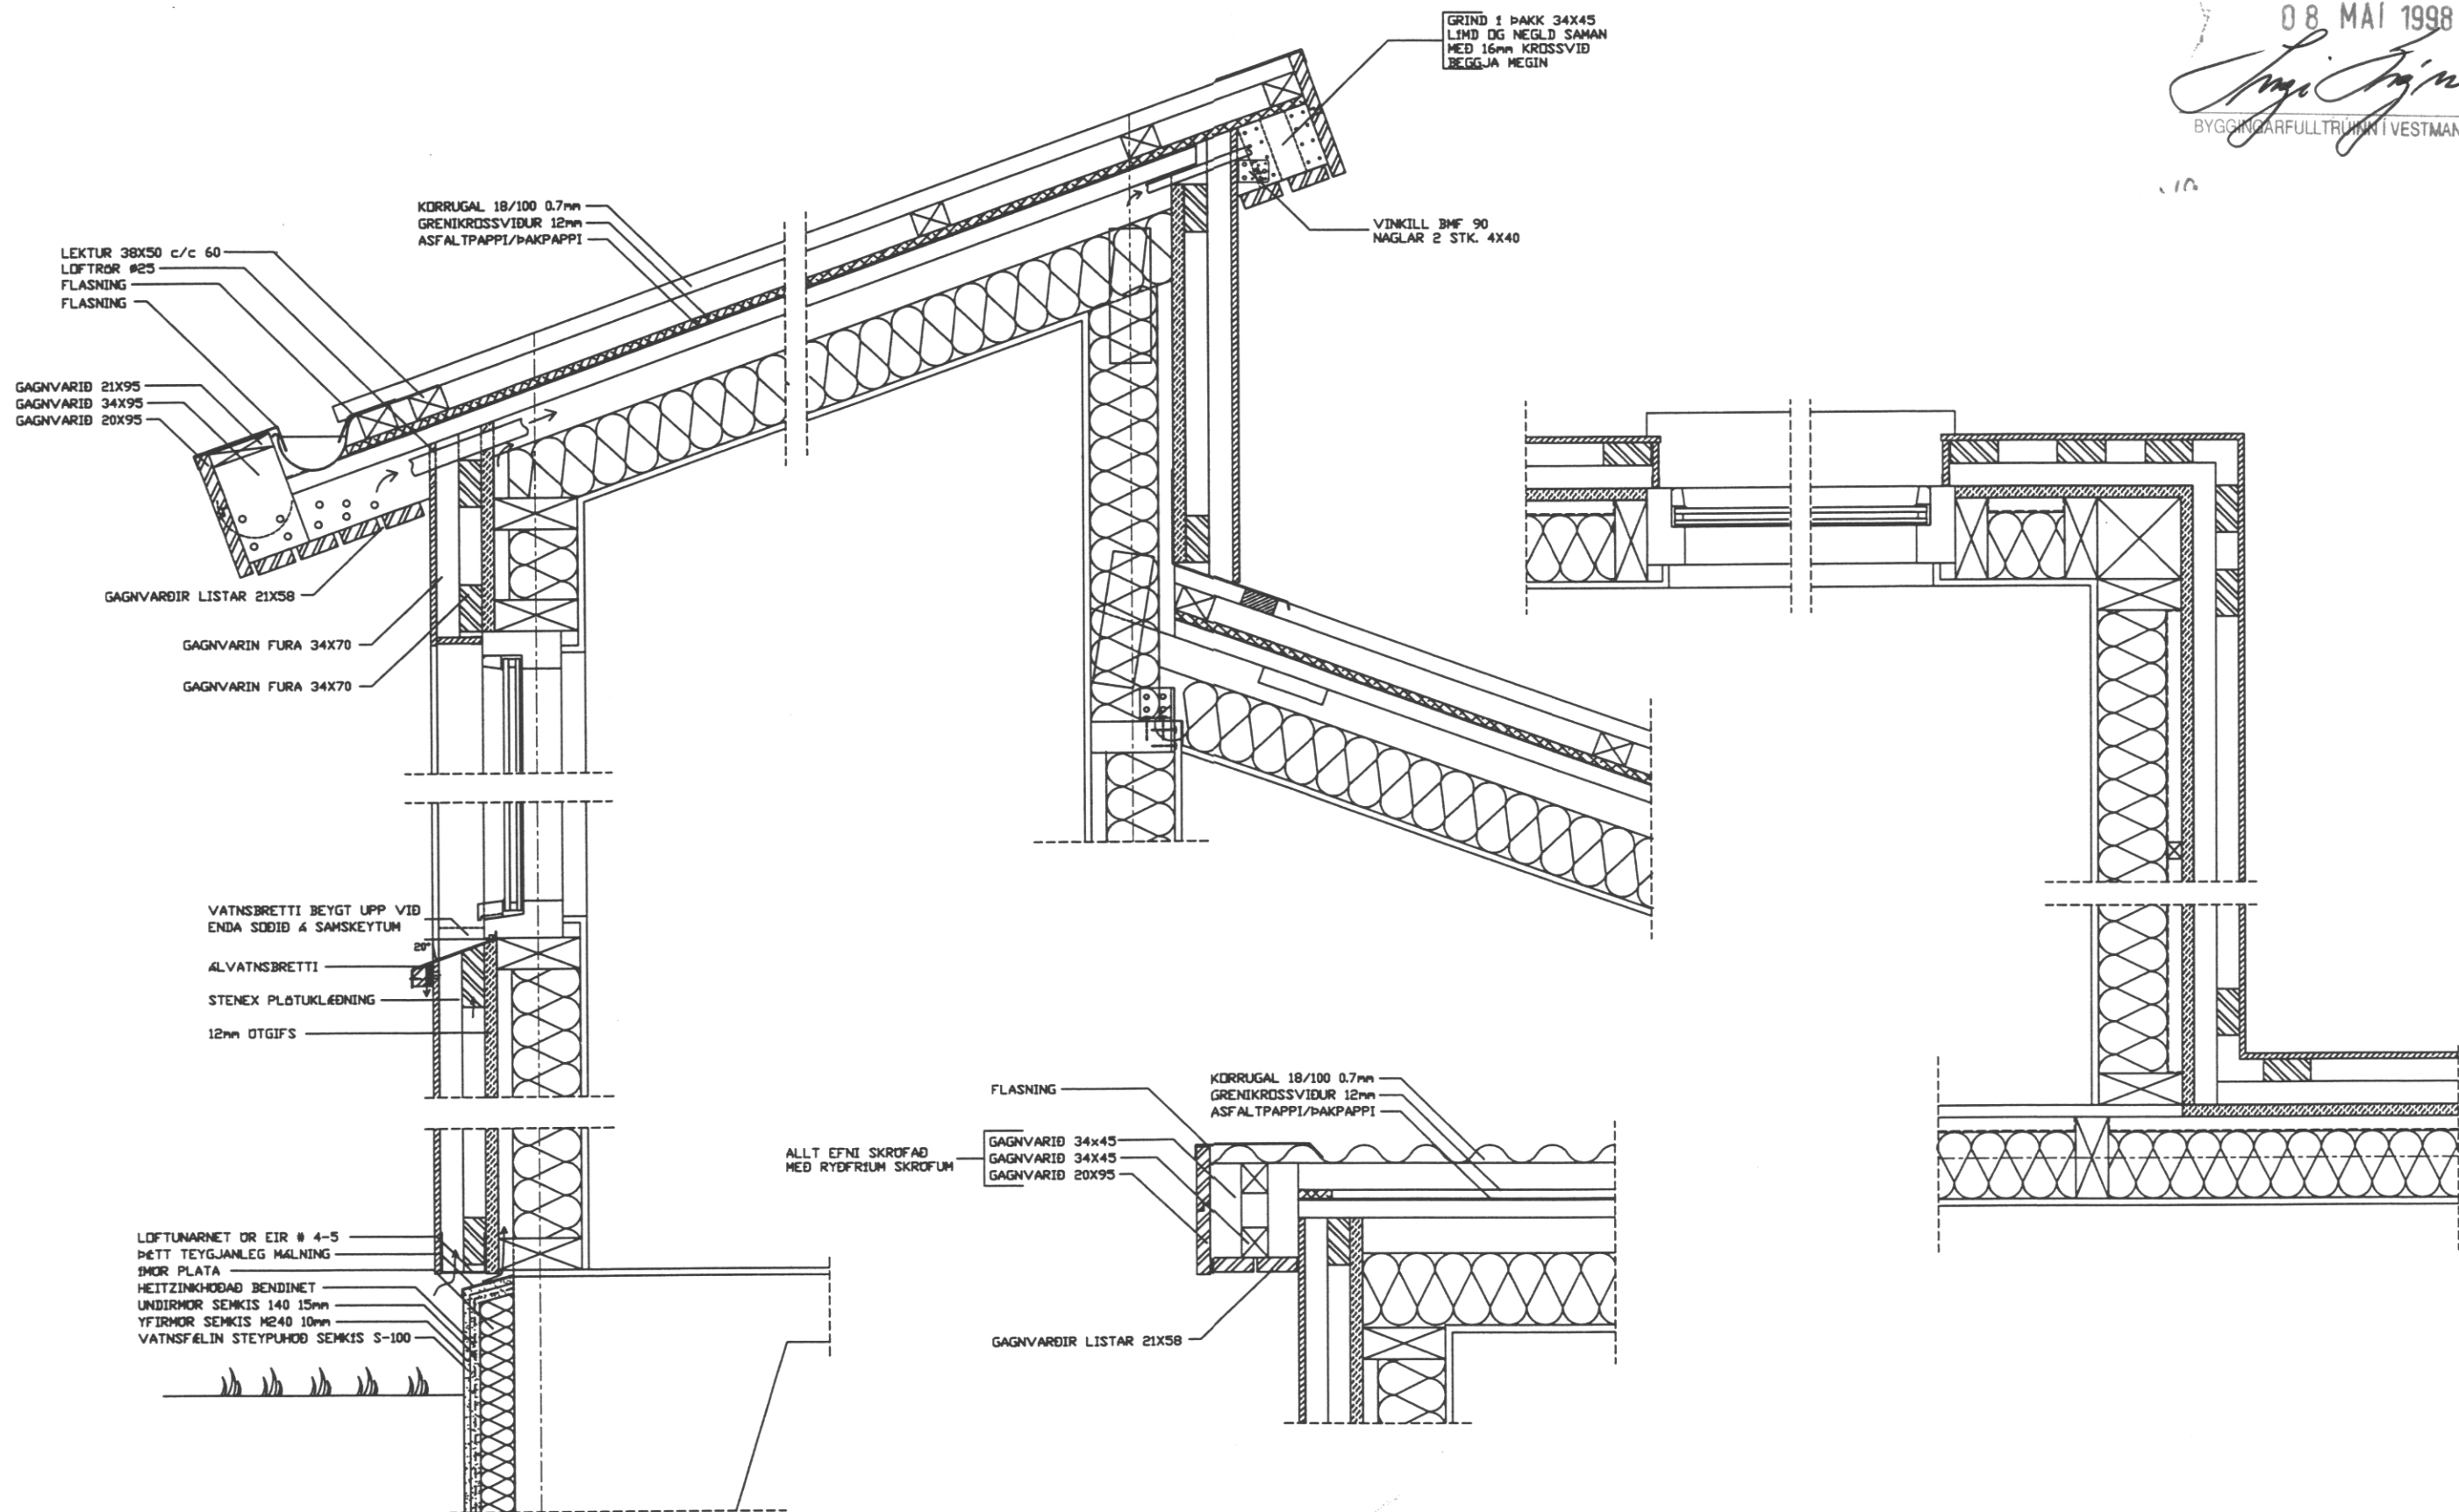

breyting A	breyting C	verkheiti ASHAMAR 38 VESTMANNAEYJUM	PALL ZÓPHÓNÍASSON TEIKNISTOFA	verk nr. 9807	degs. APR. 98
breyting B	breyting D	verkefni SÉRTEIKNINGAR FRÁGANGUR & KLÆDNINGU	RÁÐGJAF AVERKFRÆÐIÞJÓNUSTA F.R.V. KIRKJUVEGI 23 900 VESTMANNAEYJUM. Sími 98-12711, 12239 TELEFAX 98-13076	telkn. nr. 5	breyting
melkv. 1ú10	telkn. FA	hannað SP			