


08 MAÍ 1998

*Þorgerður Þorvaldsdóttir*  
BYGGINGARFULLTRÚINN Í VESTMANNAEYJUM

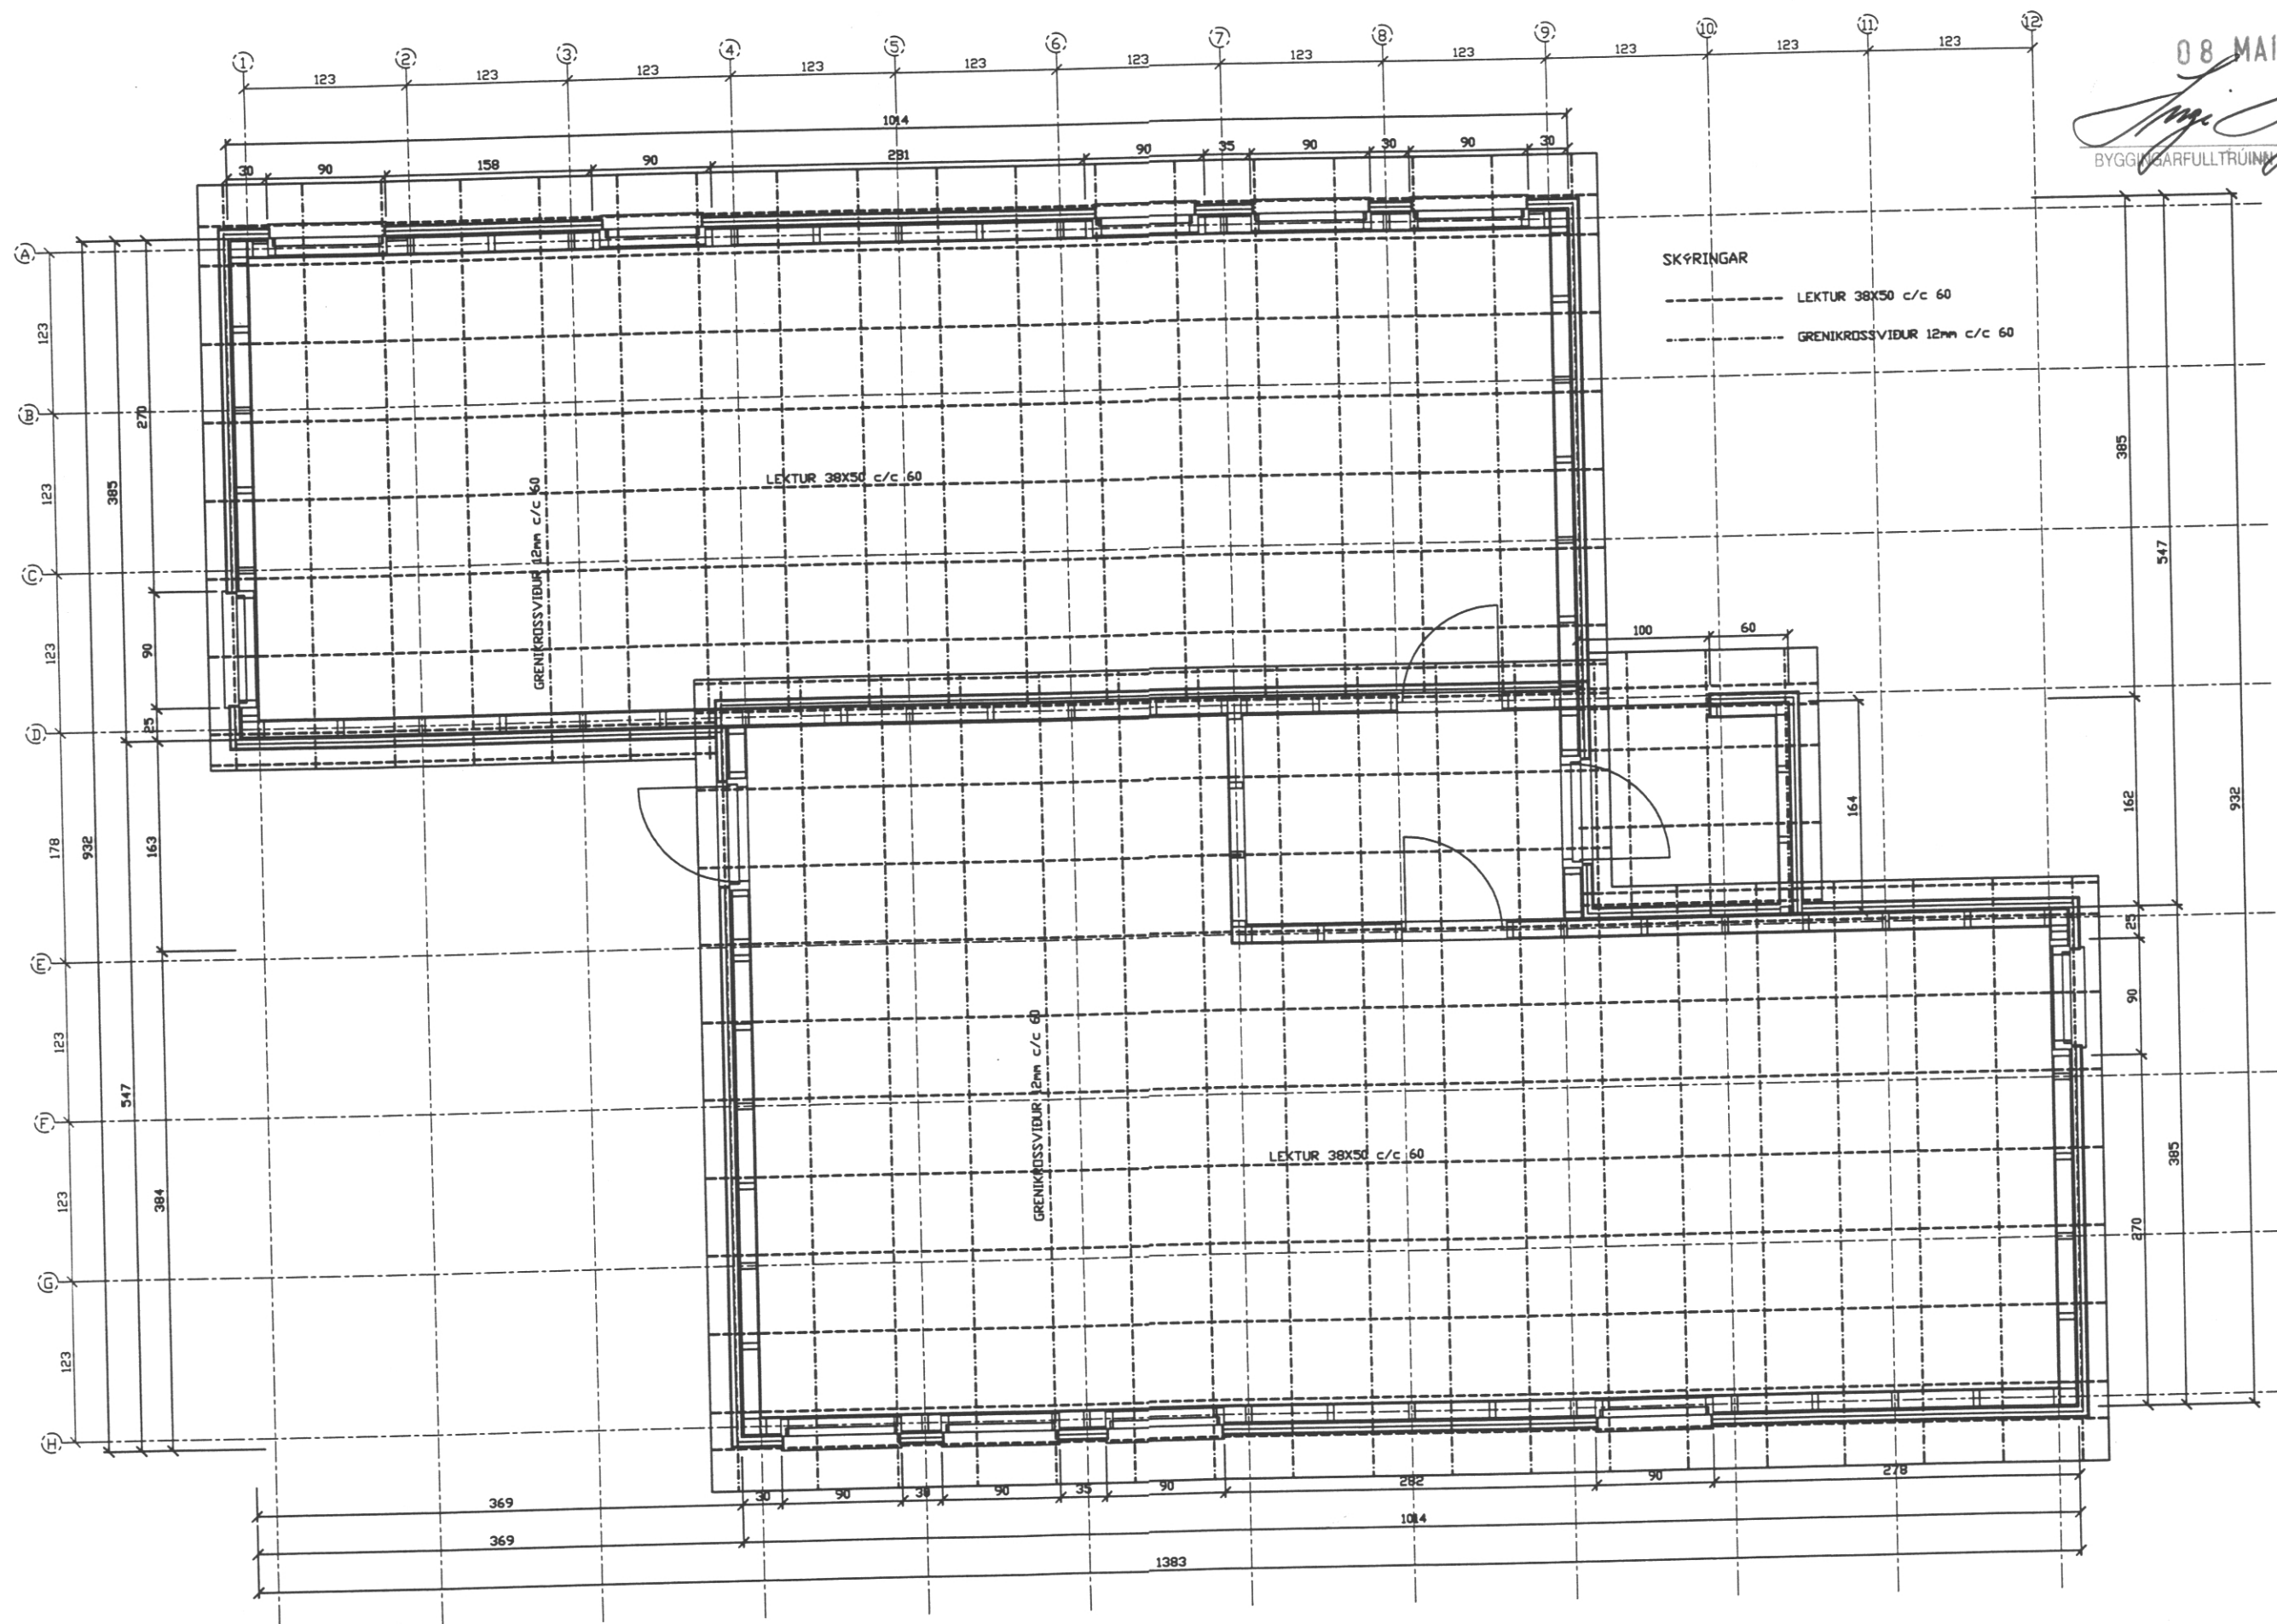

GRUNNMYND PAK

breyting A	breyting C	verkheiti ASHAMAR 38 VESTMANNAEYJUM	PALL ZÓPHÓNÍASSON TEIKNISTOFA	verk nr. 9807	dags. APR. 98
breyting B	breyting D	verkefni GRUNNMYND PAK	RÁÐGJAFAVEKFRÉÐIÐ JÓNUSTA F.R.V.		breyting
ngl. kv. 1:100	telkn. FA	hannað SP	KIRKJUVEGI 23 900 VESTMANNAEYJUM	telkn. nr. 6	
			SÍMI 98-12711, 12239 TELEFAX 98-13076		