


08 MAÍ 1998

Þorgerður Þorvaldsson
BYGGINGARFULLTRÚA VESTMANNAEYJUM

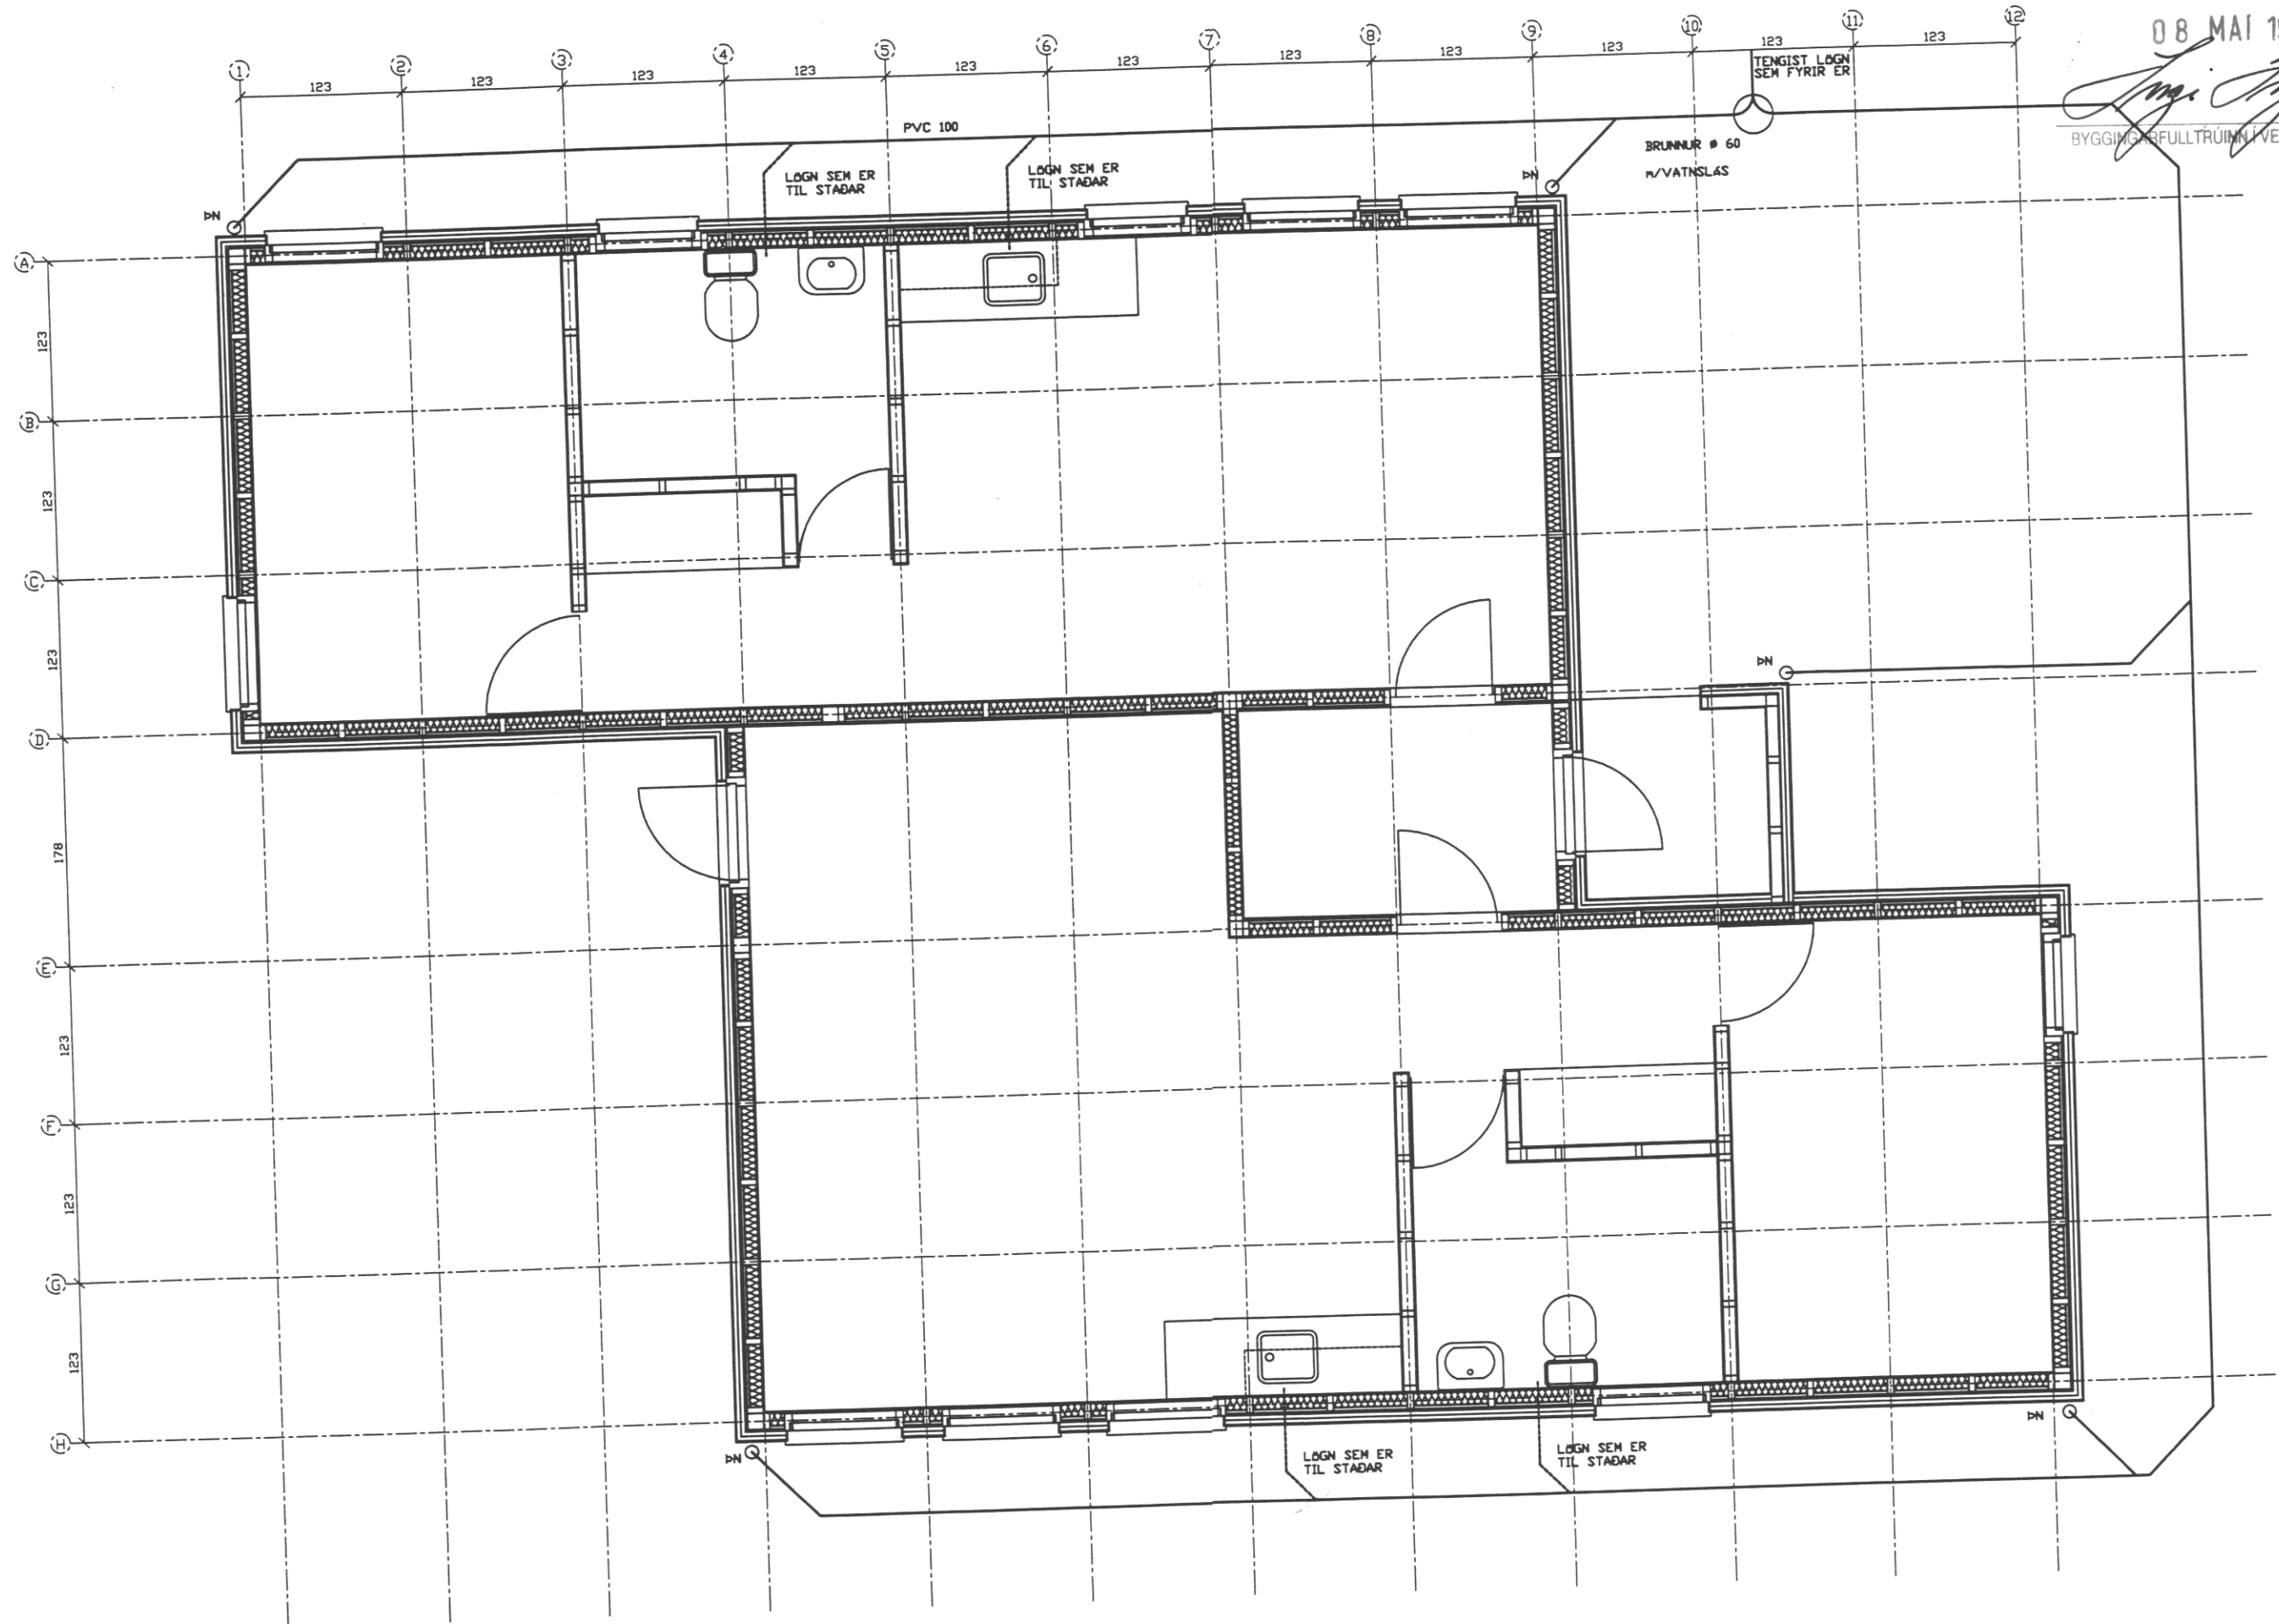

GRUNNMYND

breyting A	breyting C	verkefni	ASHAMAR 38 VESTMANNAEYJUM	PALL ZÓPHÓNÍASSON TEIKNISTOFA	verk nr. 9641	dag. N.G.V. 96
breyting B	breyting D	verkefni	GRUNNMYND FRÆRENNSLI	RÆÐJAF AVERKFRÆÐIÐ JÓNÚSTA F.R.V.		breyting
málkv. 1:50	telkn. FA	hannað SP		KIRKJUVEGI 23 900 VESTMANNAEYJUM.	telkn. nr. 7	
				SÍMI 98-12711, 12239 TELEFAX 98-13076		