BITI B1 1:20

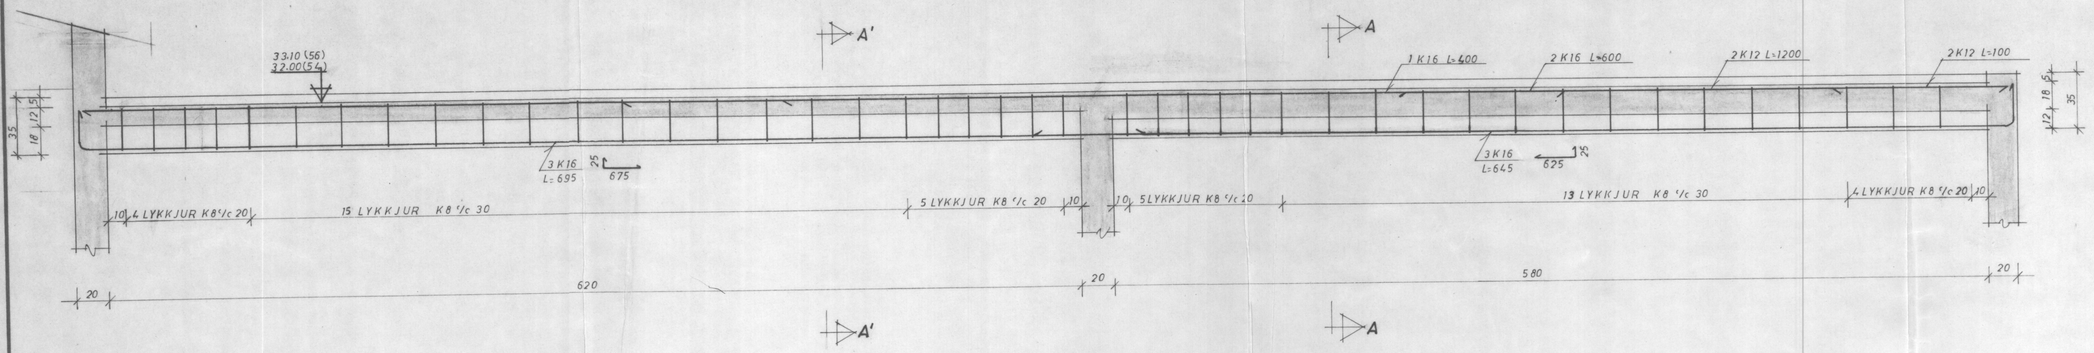

SNIÐ A-A 1:20

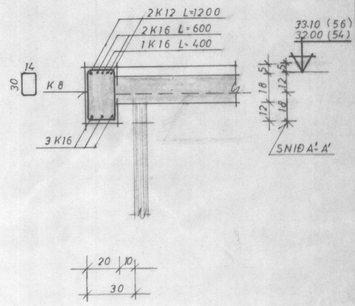

BITI B2 1:20

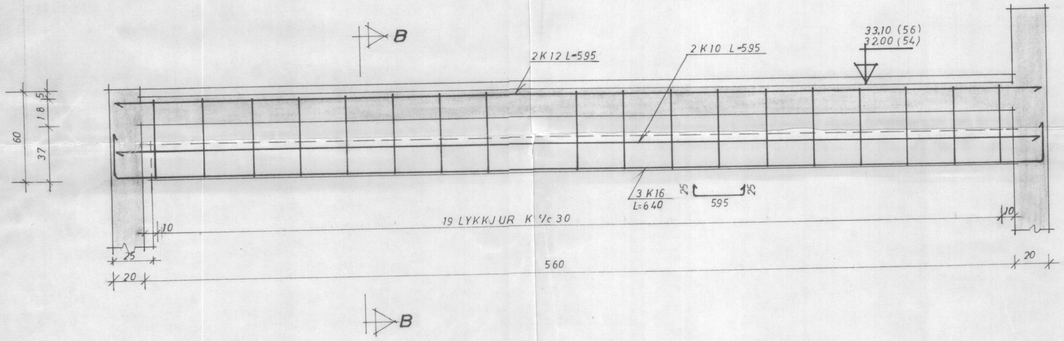

SNIÐ B-B 1:20

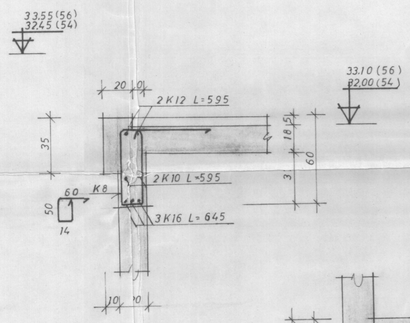

SNIÐ D-D 1:20

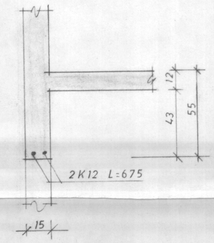

SNIÐ E-E 1:20

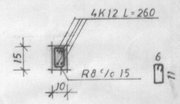

BITI B3 1:20

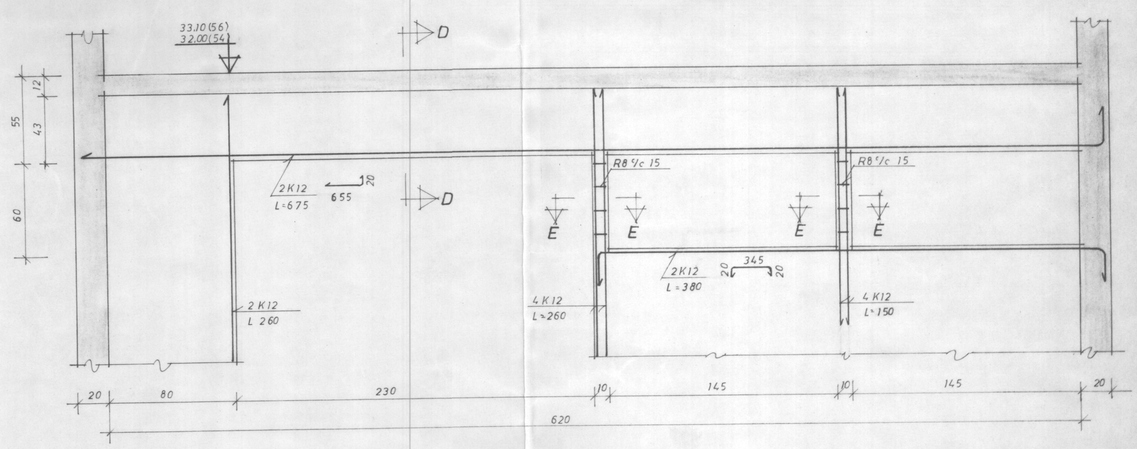

SNIÐ C-C 1:20

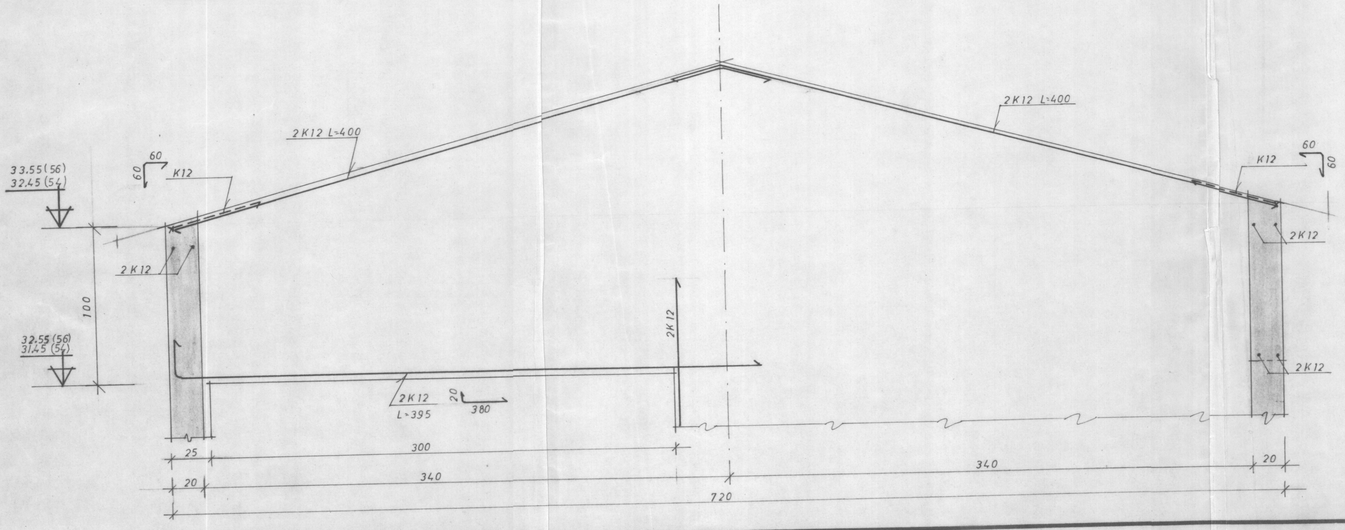

STEYPUGÆÐI S 200

ÁSHAMAR 54 OG 56

BITI B1, B2 OG B3
HLIÐARMYNDIR OG SNIÐ
SNIÐ C-C

BR.	DAG.	BREYTING

VERKFRÆÐISTOFA STEFÁNS ÓLAFSSONAR H/F
CONSULTING CIVIL ENGINEERS
SÍMAR 38405 - 38406
SUÐURLANDSBRAUT 4 - REYKJAVÍK

REYKJAVÍK, D. 14.8.75

TEIKN. E.D.G.	REIKN. Þ.M.	KVARÐI 1:20		
ATH.	SAMÞ.	VERK 2875	BL. NR. 3.04	BR.