GRUNNMYND 1:50

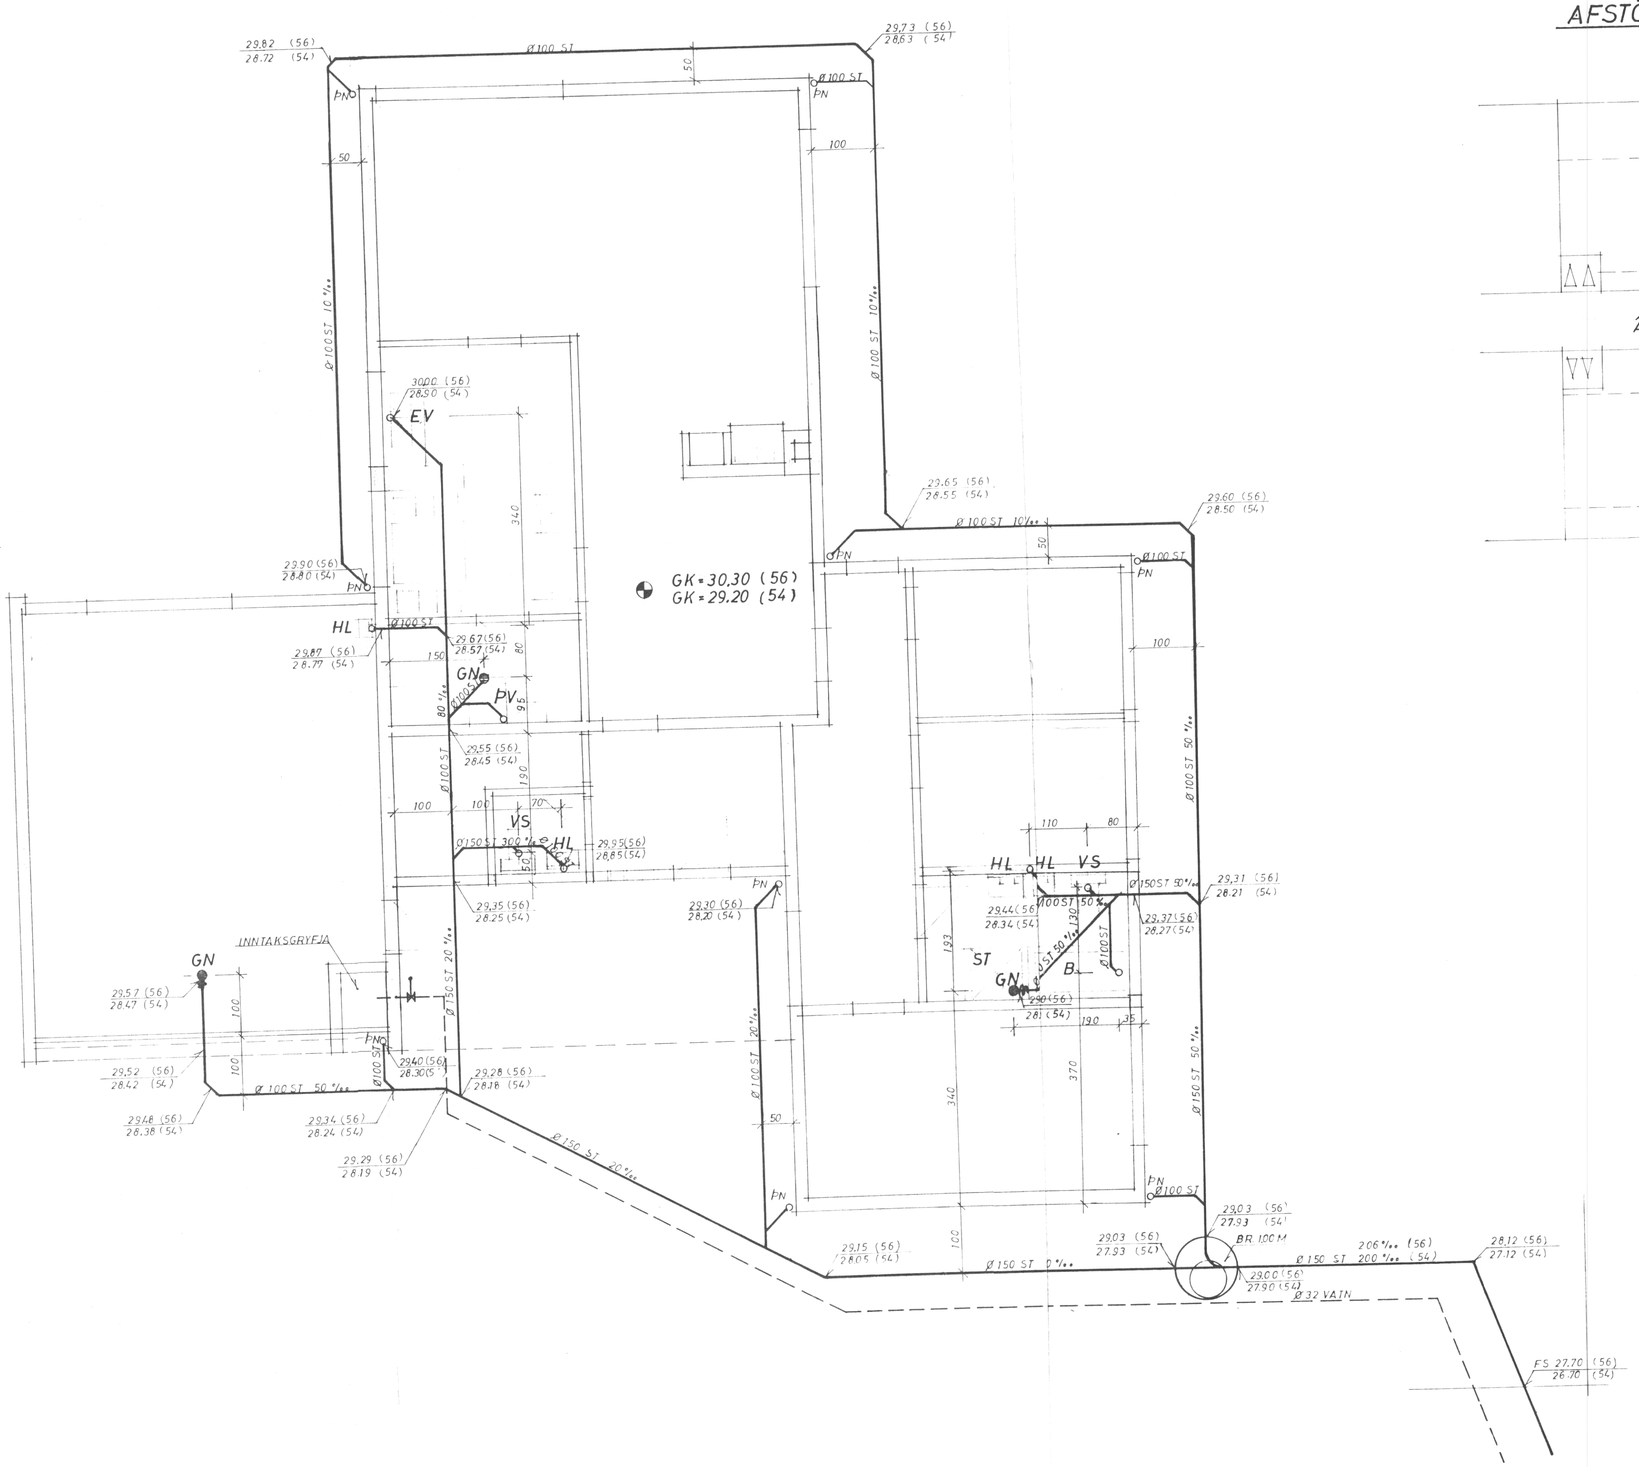

AFSTÖÐUMYND 1:500

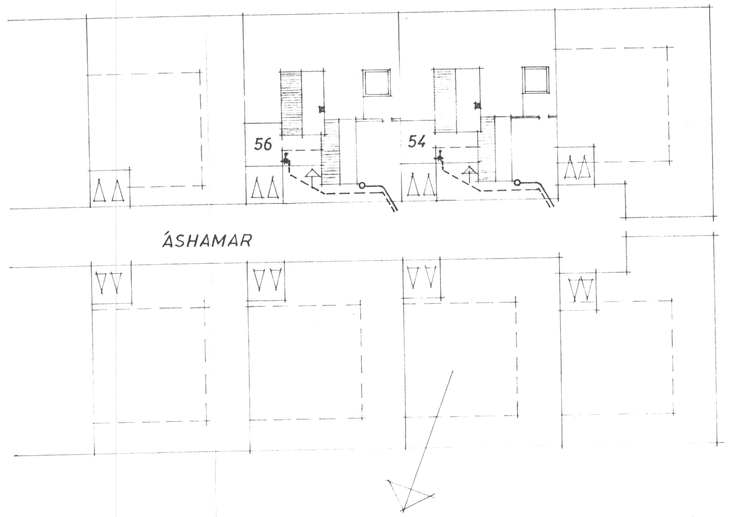

ATH:
VINNA OG EFNI SKAL VERA Í SAMRÆMI VIÐ GILDANDI BYGGINGARSAMÞYKKT.

ÁSHAMAR 54 OG 56

FRÁRENNSLISLÖGN
GRUNNLAGNIR

BR.	DAG.	BREYTING

VERKFRÆÐISTOFA STEFÁNS ÓLAFSSONAR H/F
Suðurlandsbraut 4 - Sími 38405 og 38406

REYKJAVÍK, Þ. 24.6.75

TEIKN.	REIKN.
EDG	JS
ATH.	SAMÞ.

KVARÐI 1:500, 1:50

VERK	BL. NR.	BR.
2875	4.01	